STATE	PROJECT NUMBER	SHEET NO.	TOTAL SHEETS
GA.	NHS-M001-00(732)	64	159

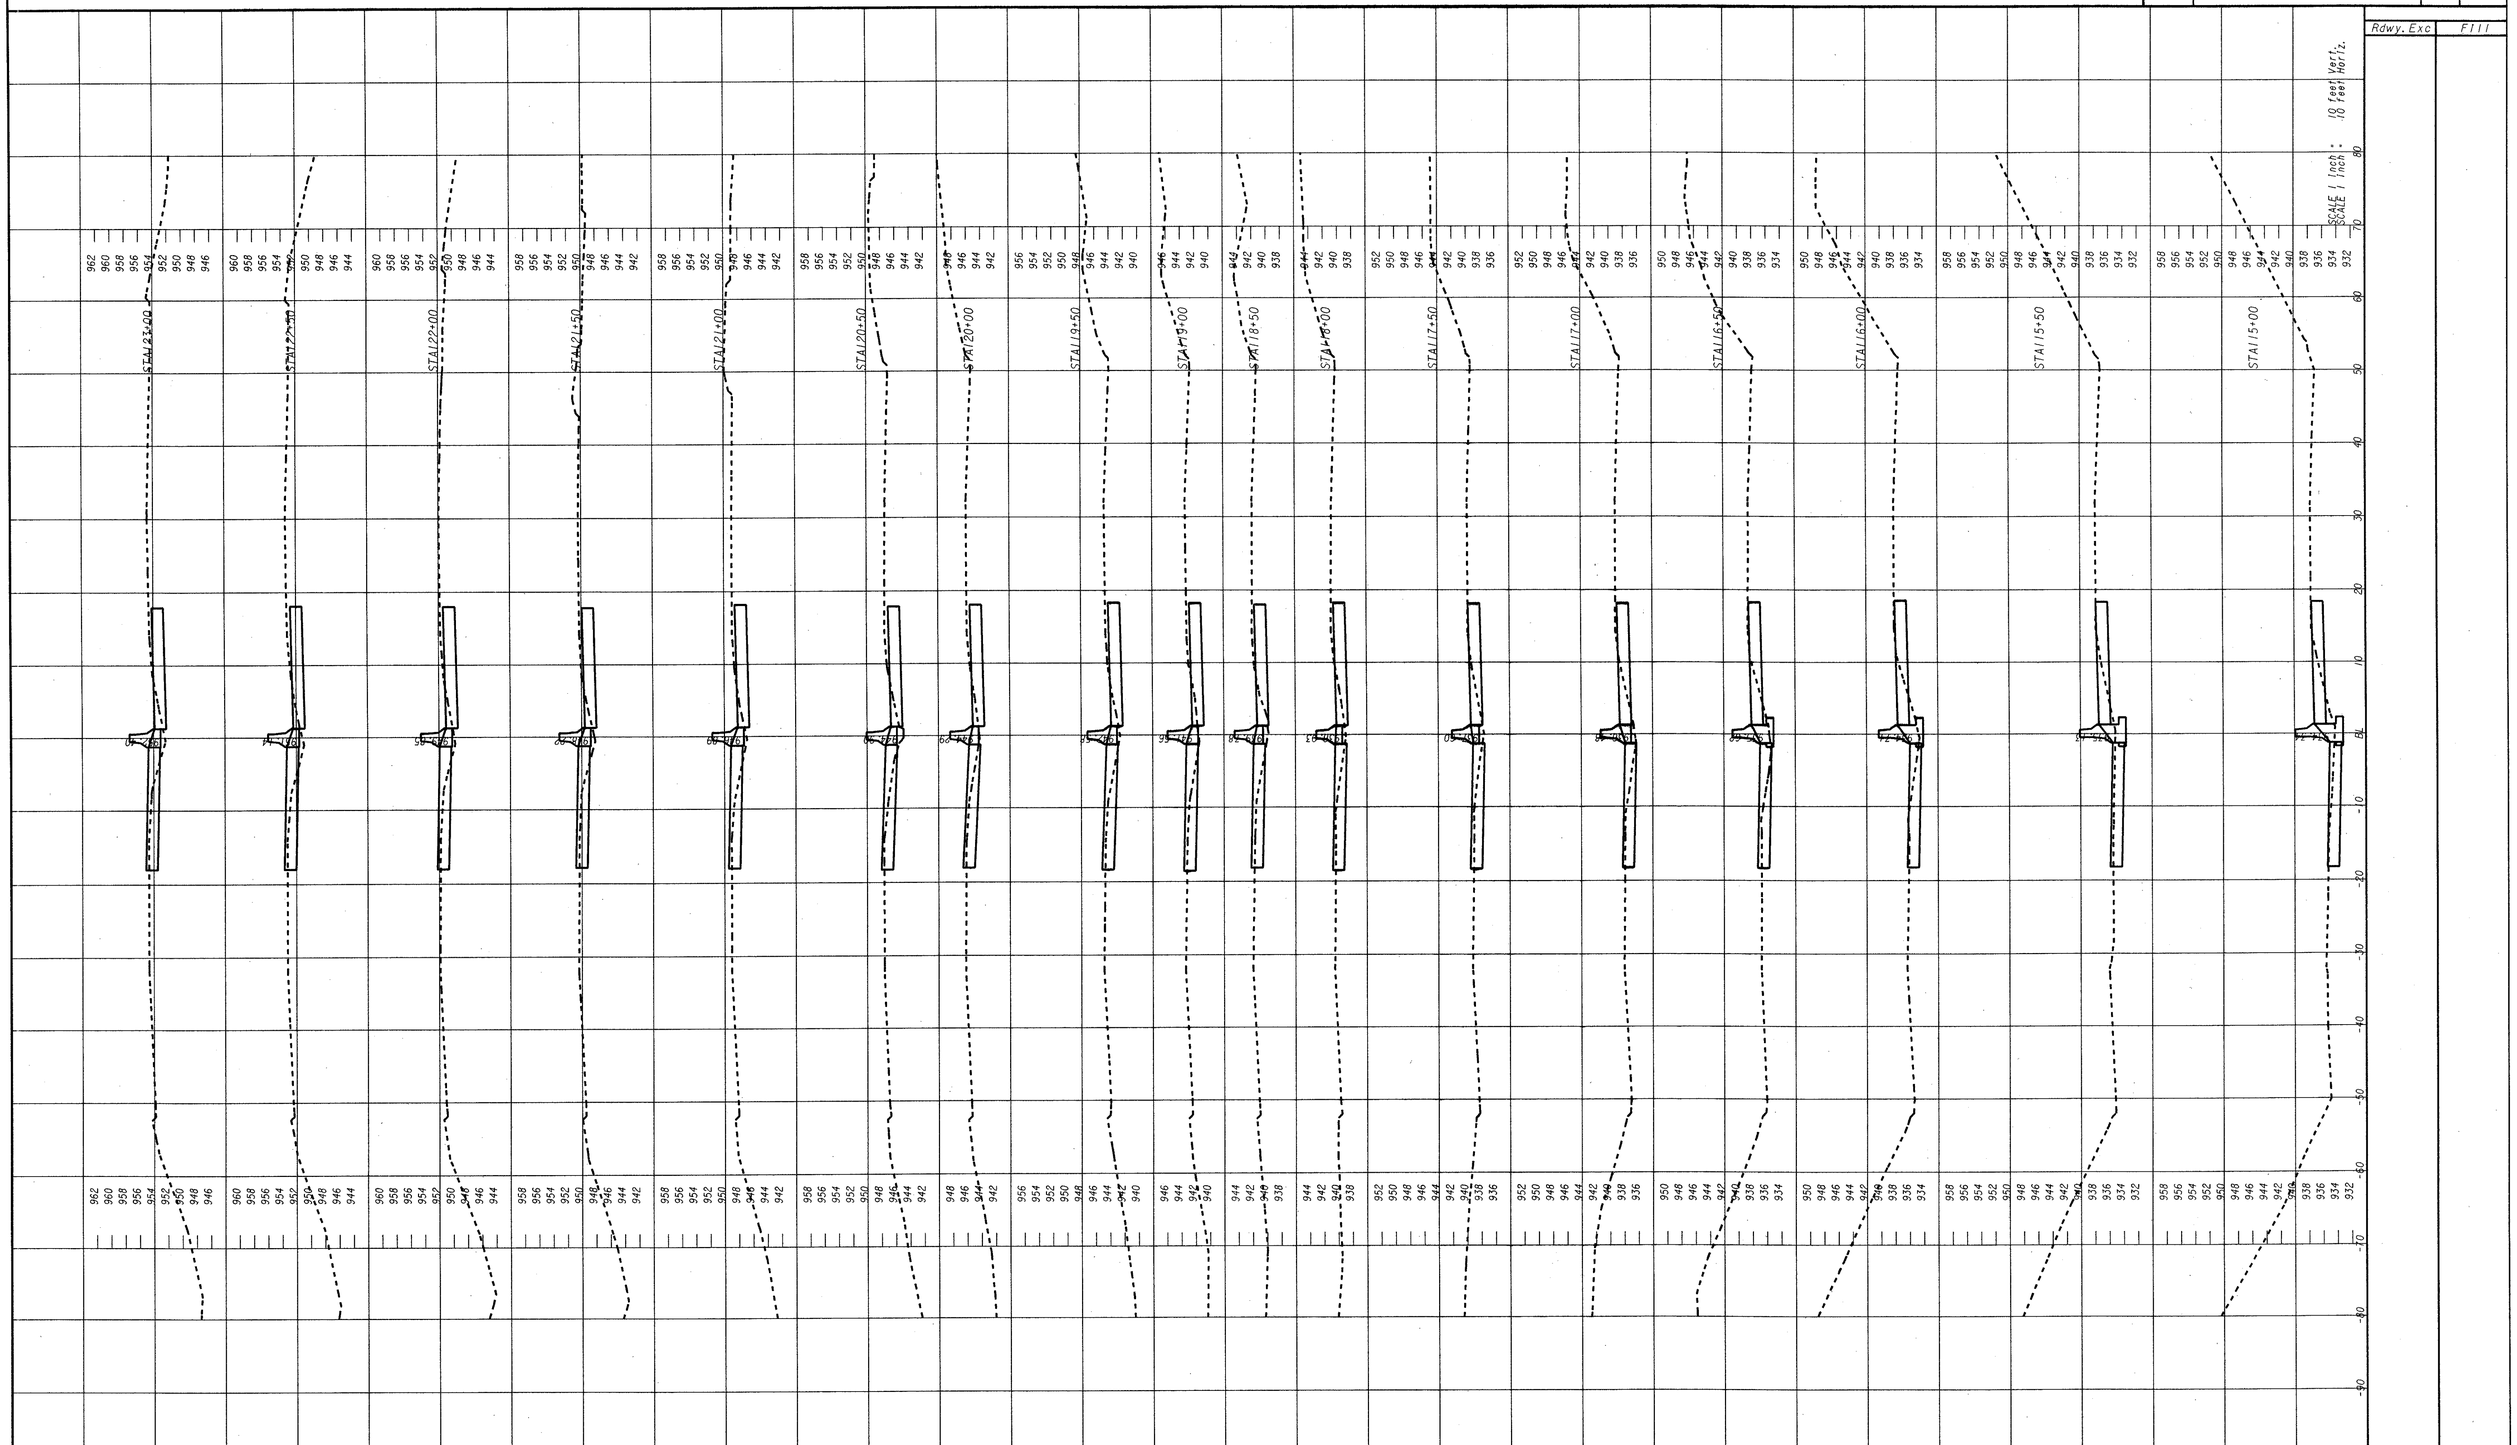

CROSS SECTIONS

9/4/02 11:15:03 AM \\GDOT-DSN1\GOPLOT\GCF\07_8830_MYLAR.GCF COLEMANM X:\SOUADI\M001732\X3.PRF 07-CHAMBLEE