STATE	PROJECT NUMBER	SHEET NO.	TOTAL SHEETS
GA.	NHS-M001-00(732)	66	159

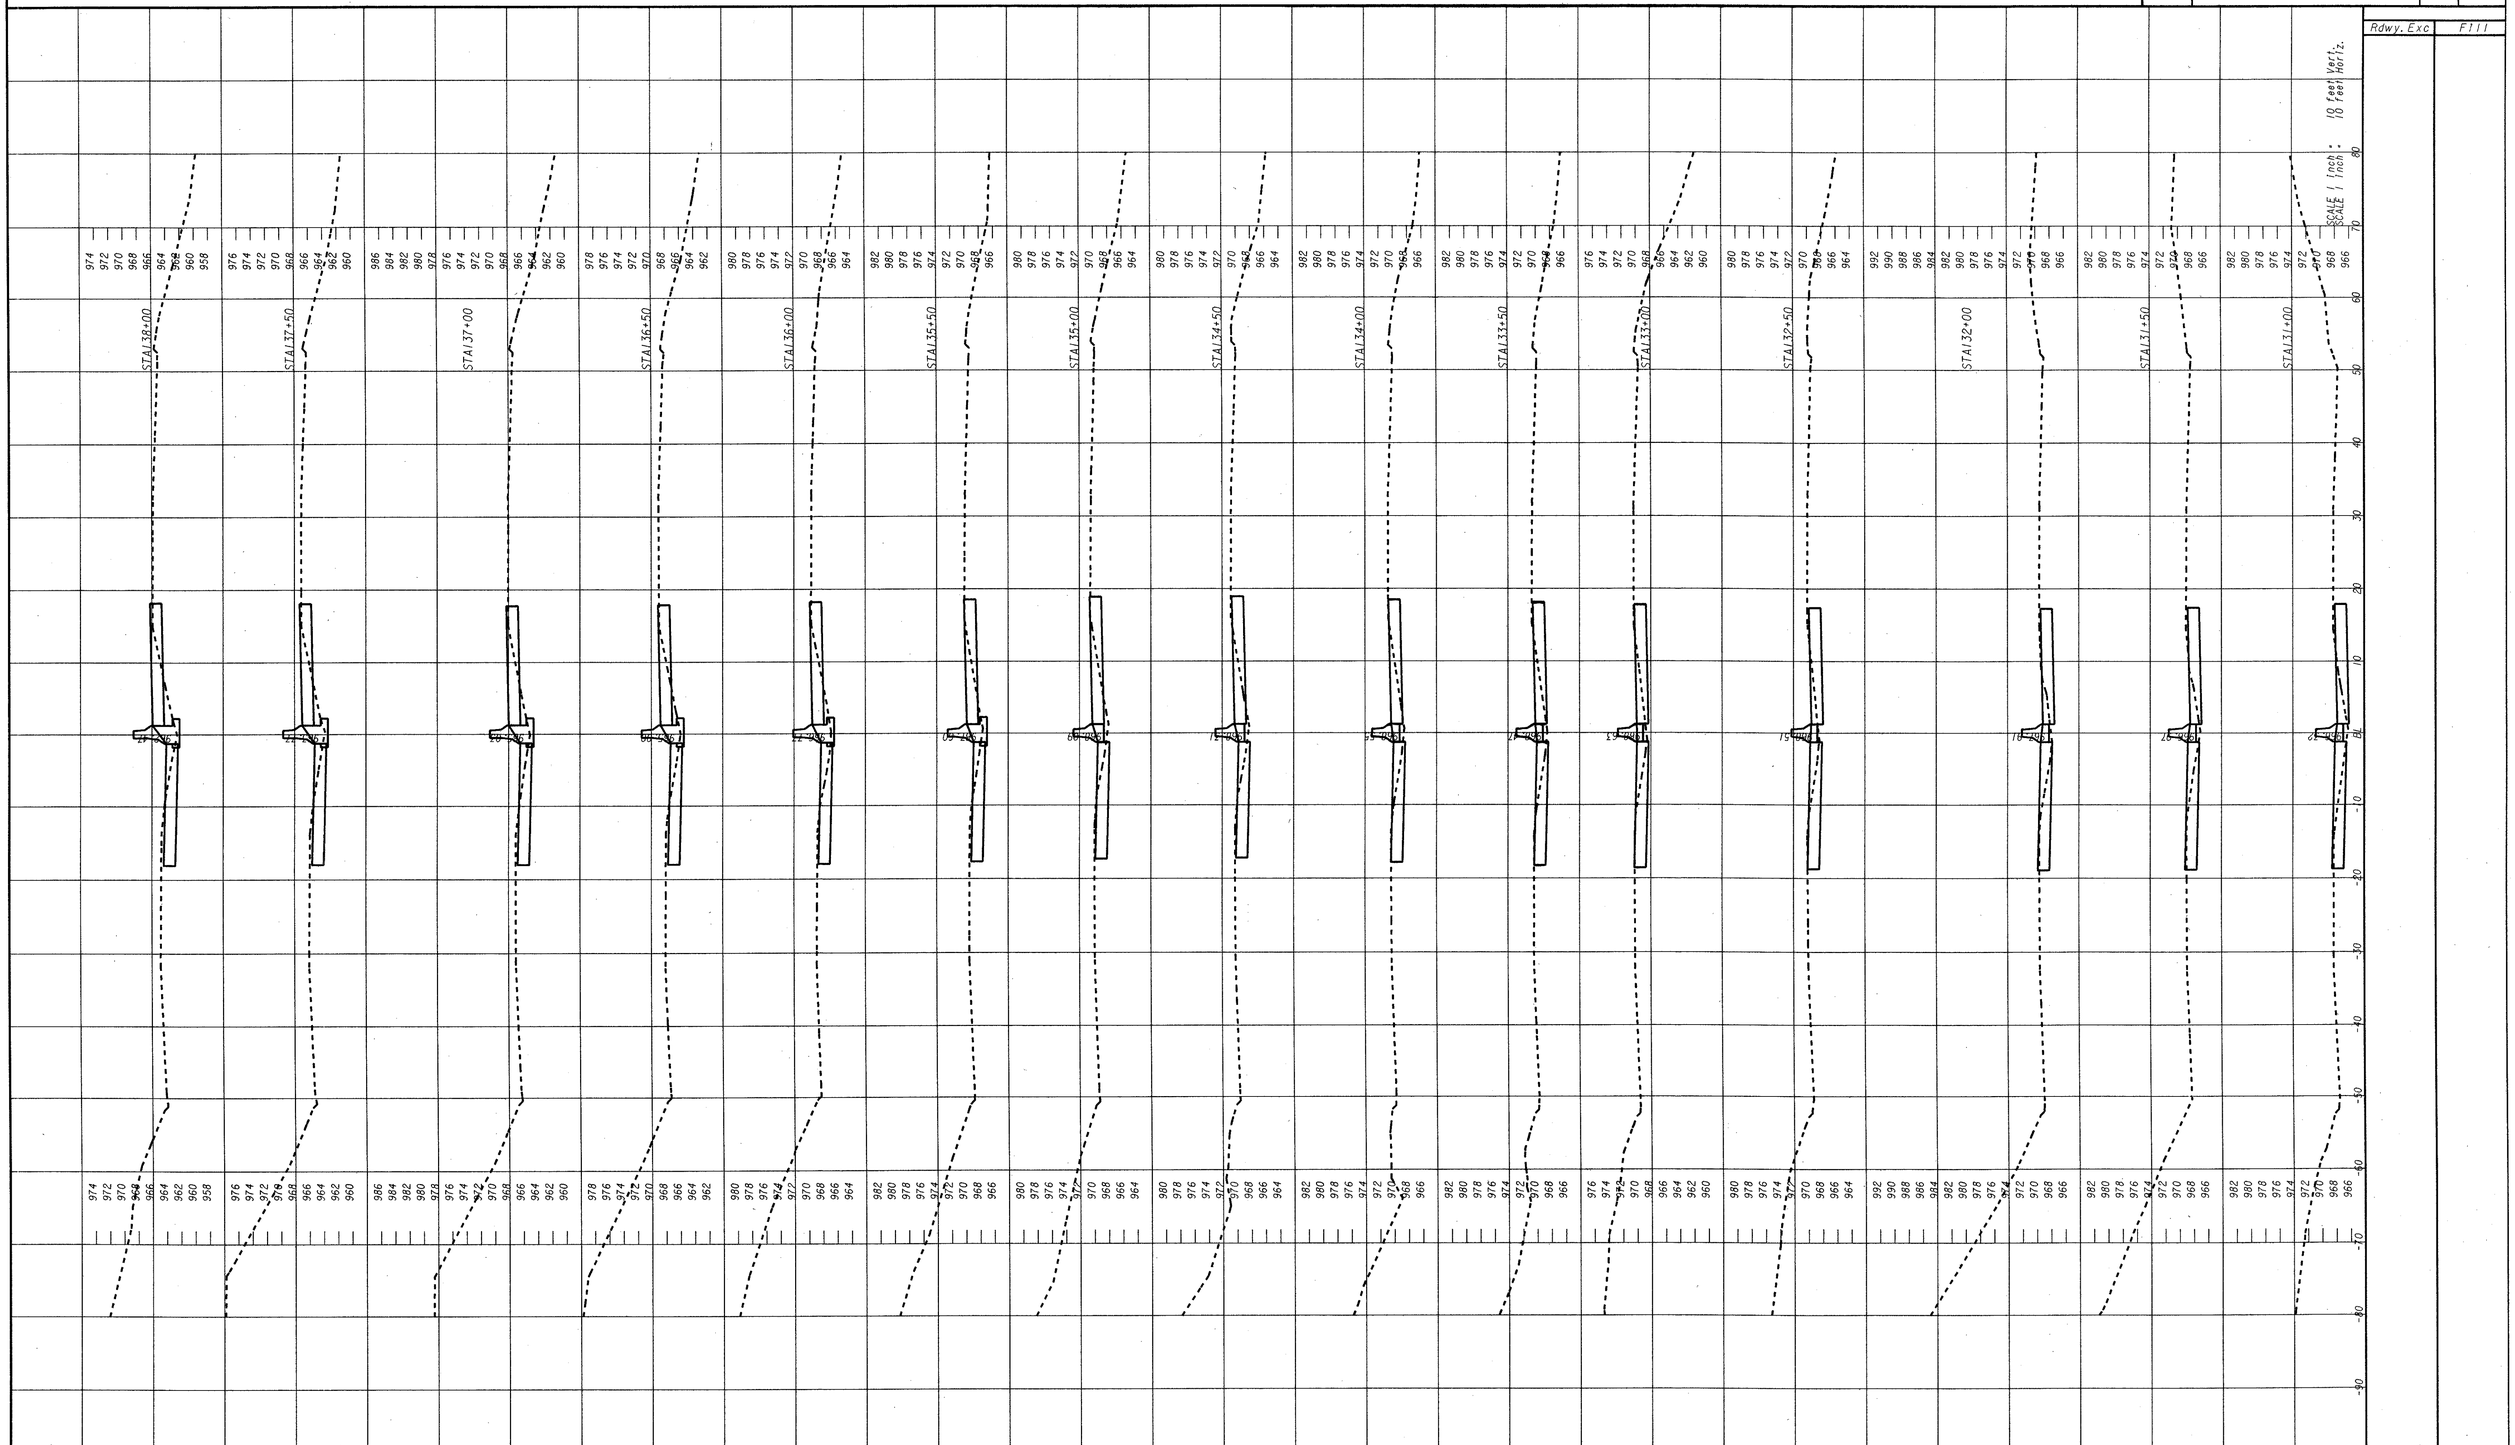

CROSS SECTIONS

9/4/02 11:15:17 AM \\GDOT-DSN1\GOPLOT\GCF\D7_8830_MYLAR.GCF COLEMANM X:\SOUAD1\M001732\XS.PRF D7-CHAMBLEE