STATE	PROJECT NUMBER	SHEET NO.	TOTAL SHEETS
GA.	NHS-M001-00(732)	68	159

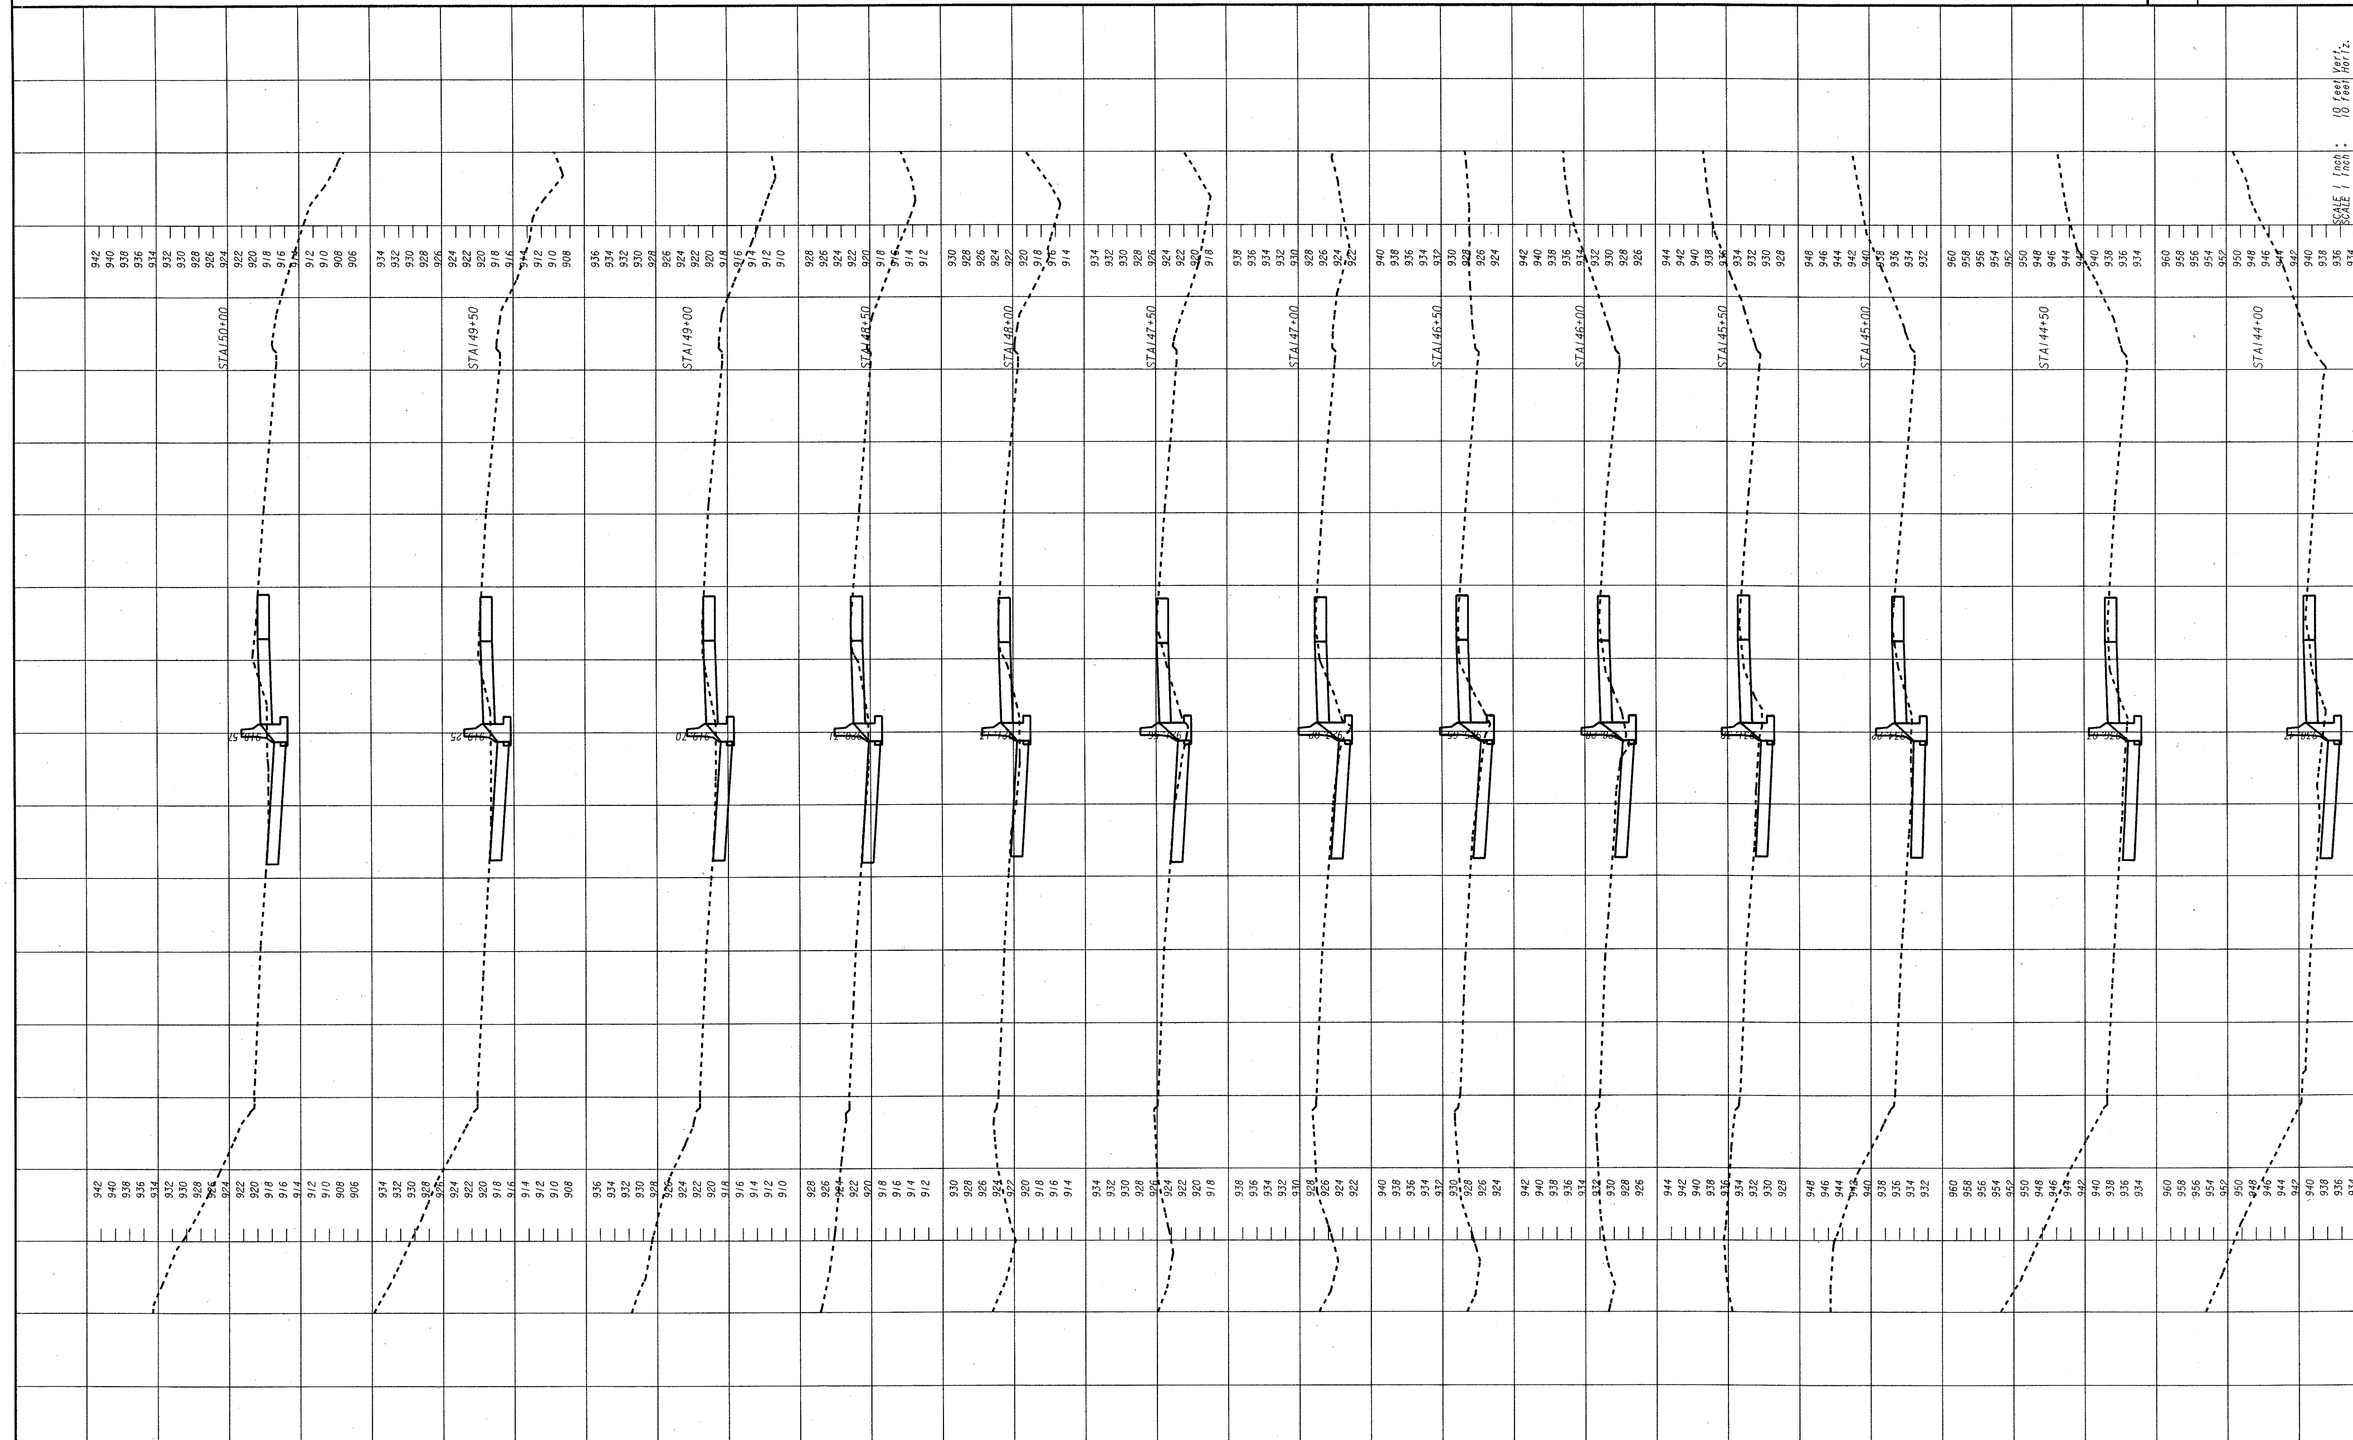

CROSS SECTIONS

9/4/02 11:15:30 AM \\GDOT-DSN1\GDPLOT\GCF\D7_8830_MYLAR.GCF COLEMANM x:\SOUAD1\M001732\X7.PRF D7-CHAMBLEE