| STATE | PROJECT NUMBER | SHEET NO. | TOTAL SHEETS |
|---|---|---|---|
| GA. | NHS-M001-00(732) | 70 | 159 |

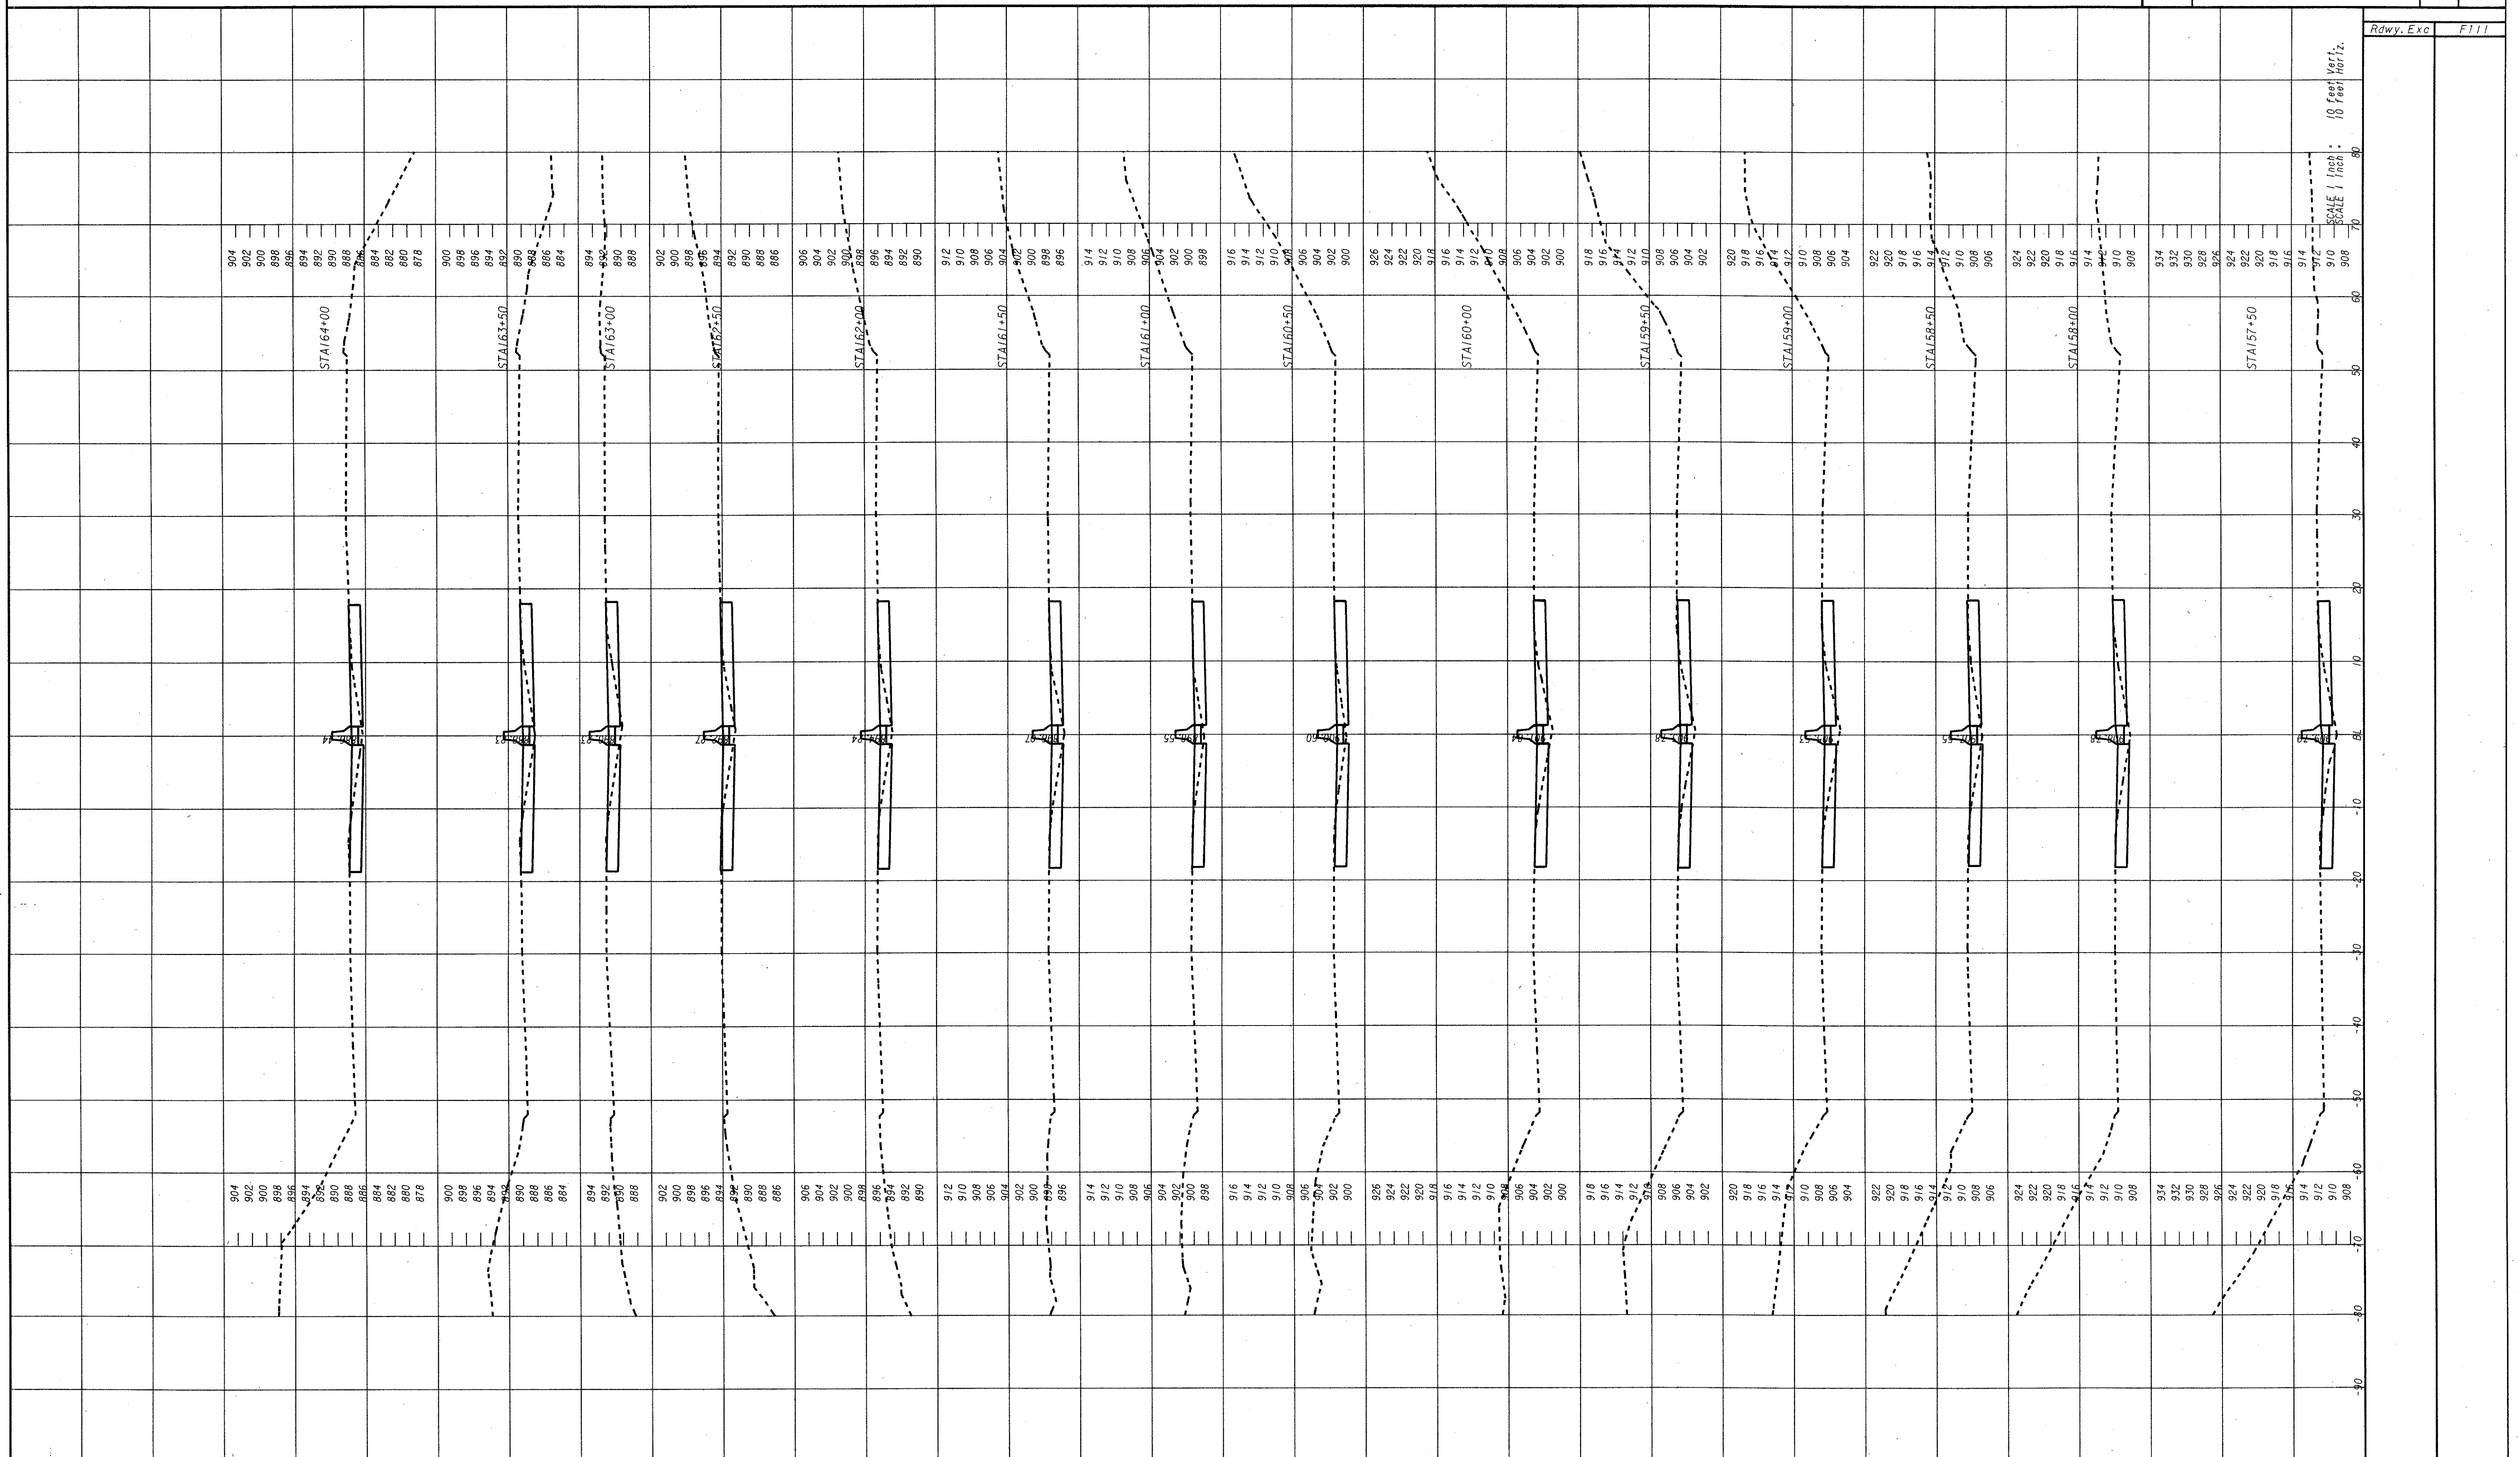


CROSS SECTIONS

9/4/02 11:15:43 AM \\GDOT-DSN1\GDPLOT\GCF\D7_8830_MYLAR.GCF COLEMANM X:\SQUAD1\M001732\X9.PRF D7-CHAMBLEE