STATE	PROJECT NUMBER	SHEET NO.	TOTAL SHEETS
GA.	NHS-M001-00(732)	75	159

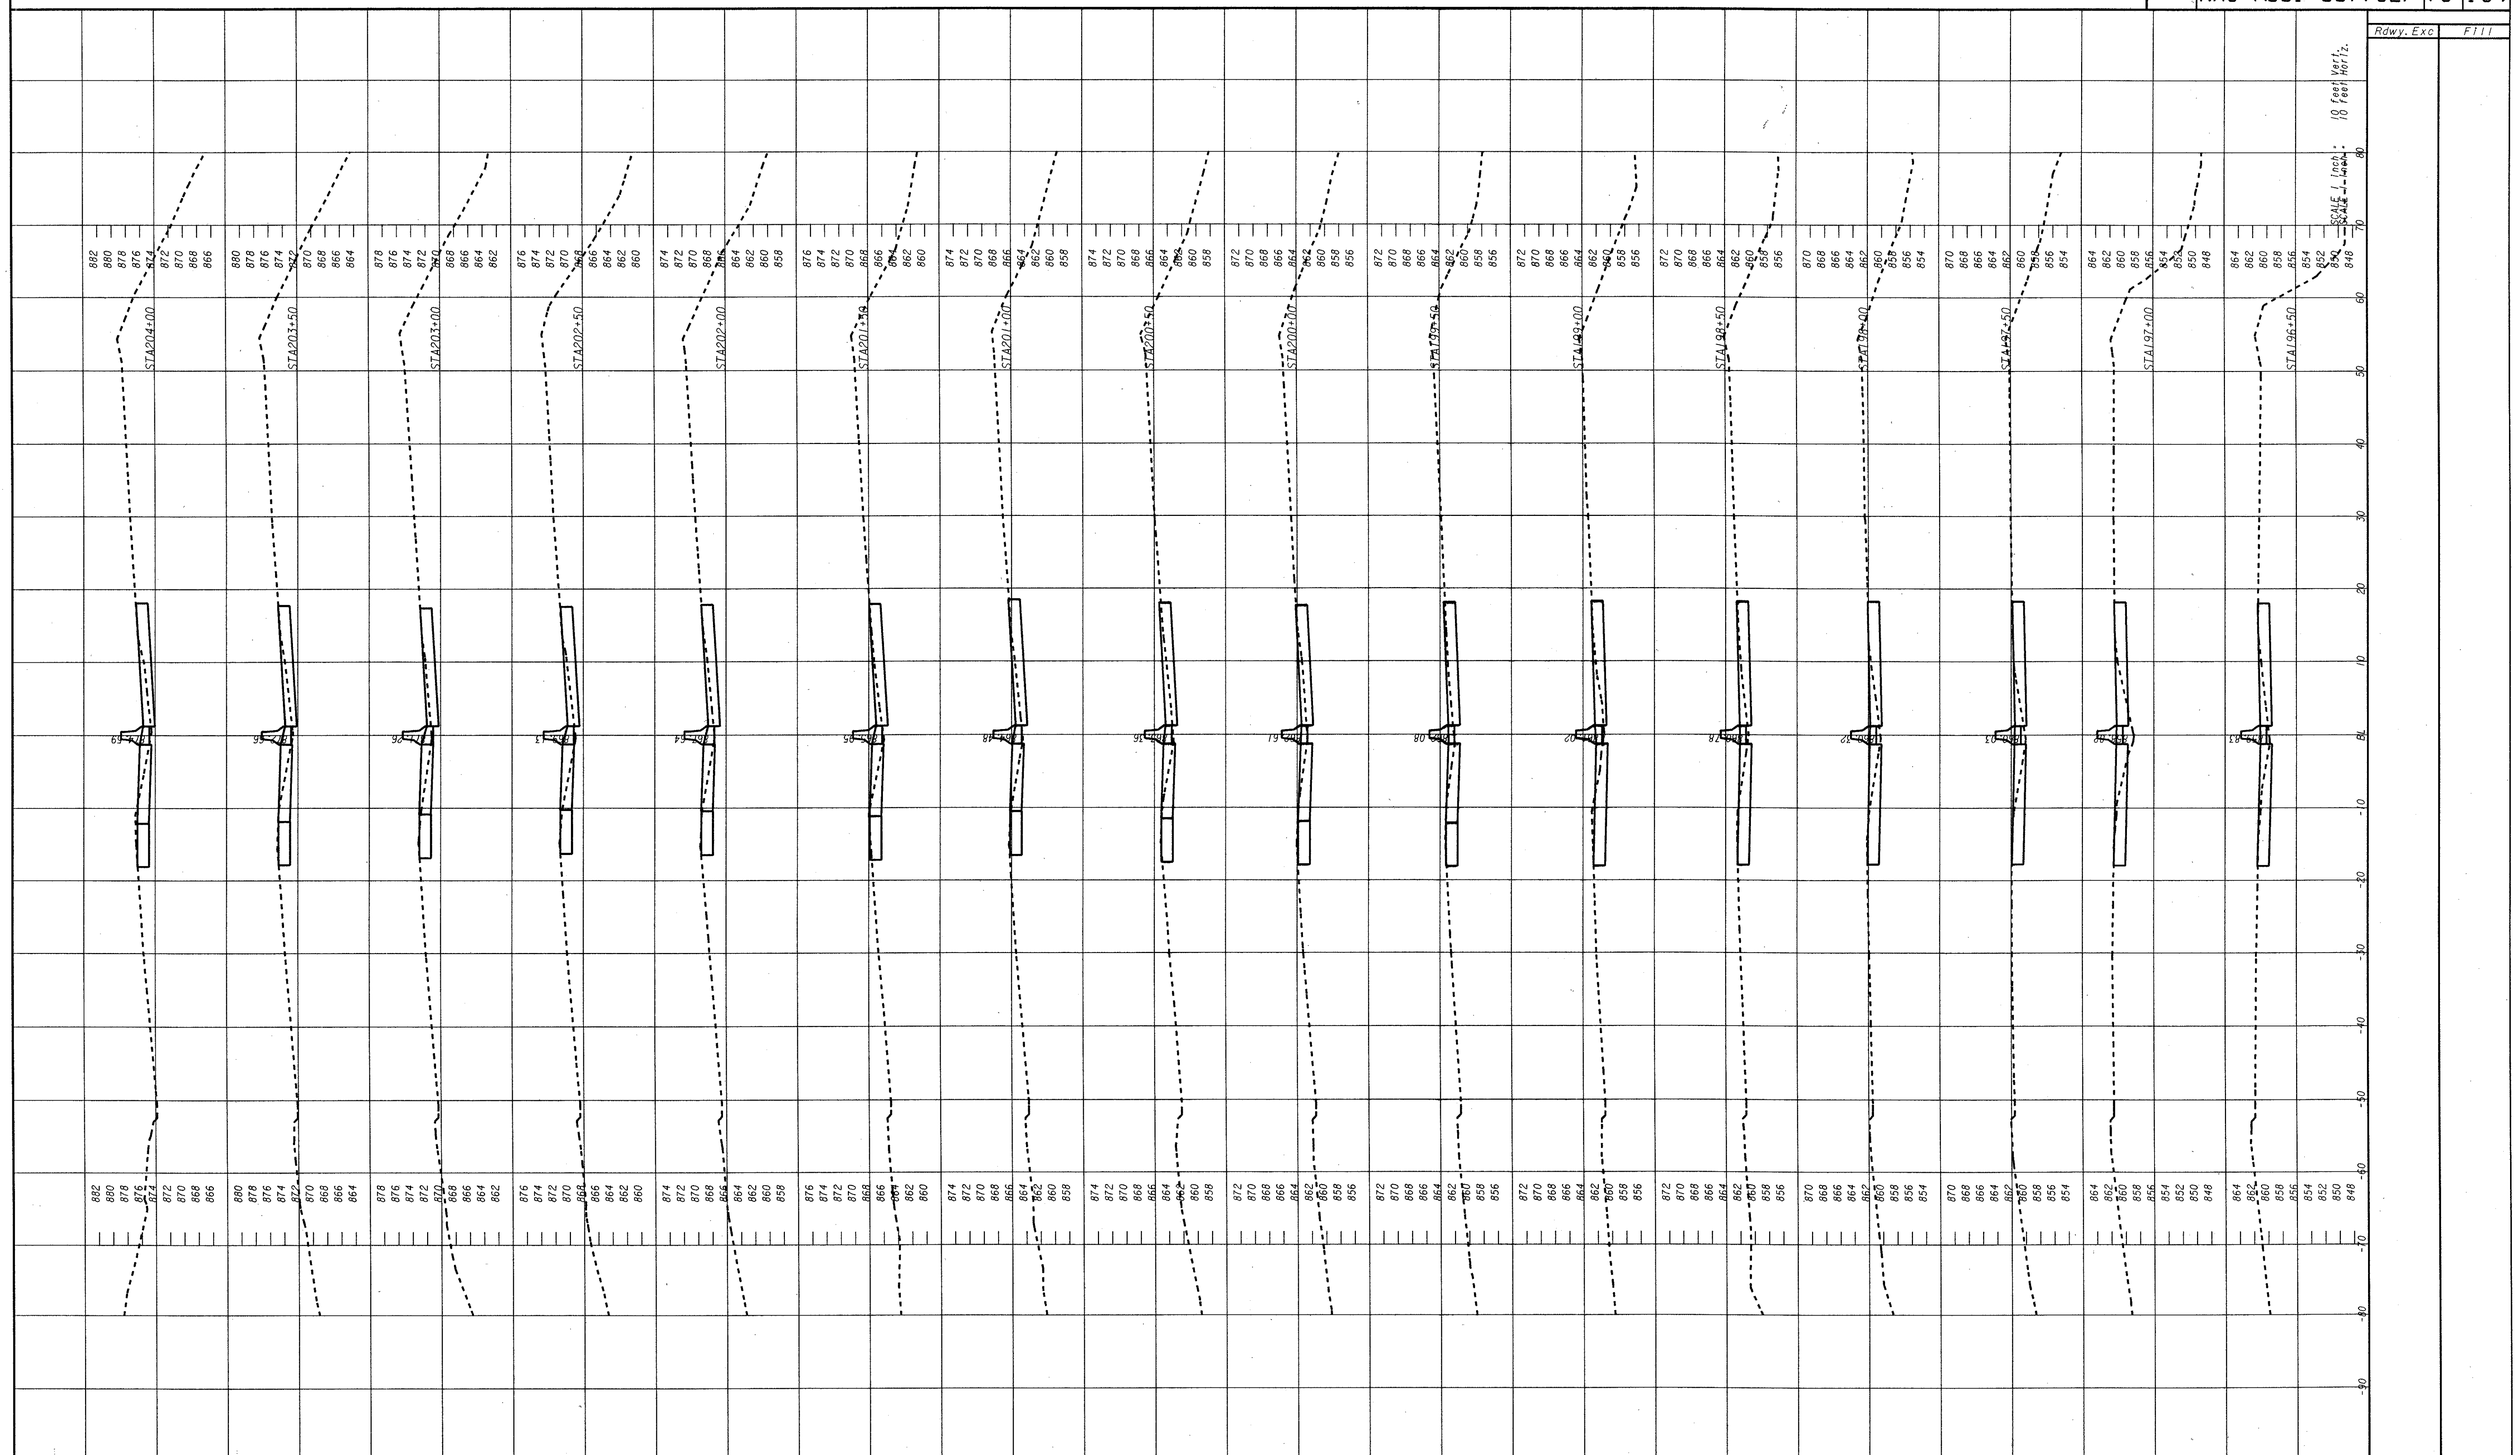

CROSS SECTIONS

9/4/02 11:13:57 AM \\GDOT-DSN1\GOPLOT\OCF\D/_8830_MYLAR.OCF COLEMANM X:\SQUAD1\M001/32\X14.PRF D7-CHAMBLEE