STATE	PROJECT NUMBER	SHEET NO.	TOTAL SHEETS
GA.	NHS-M001-00(732)	76	159

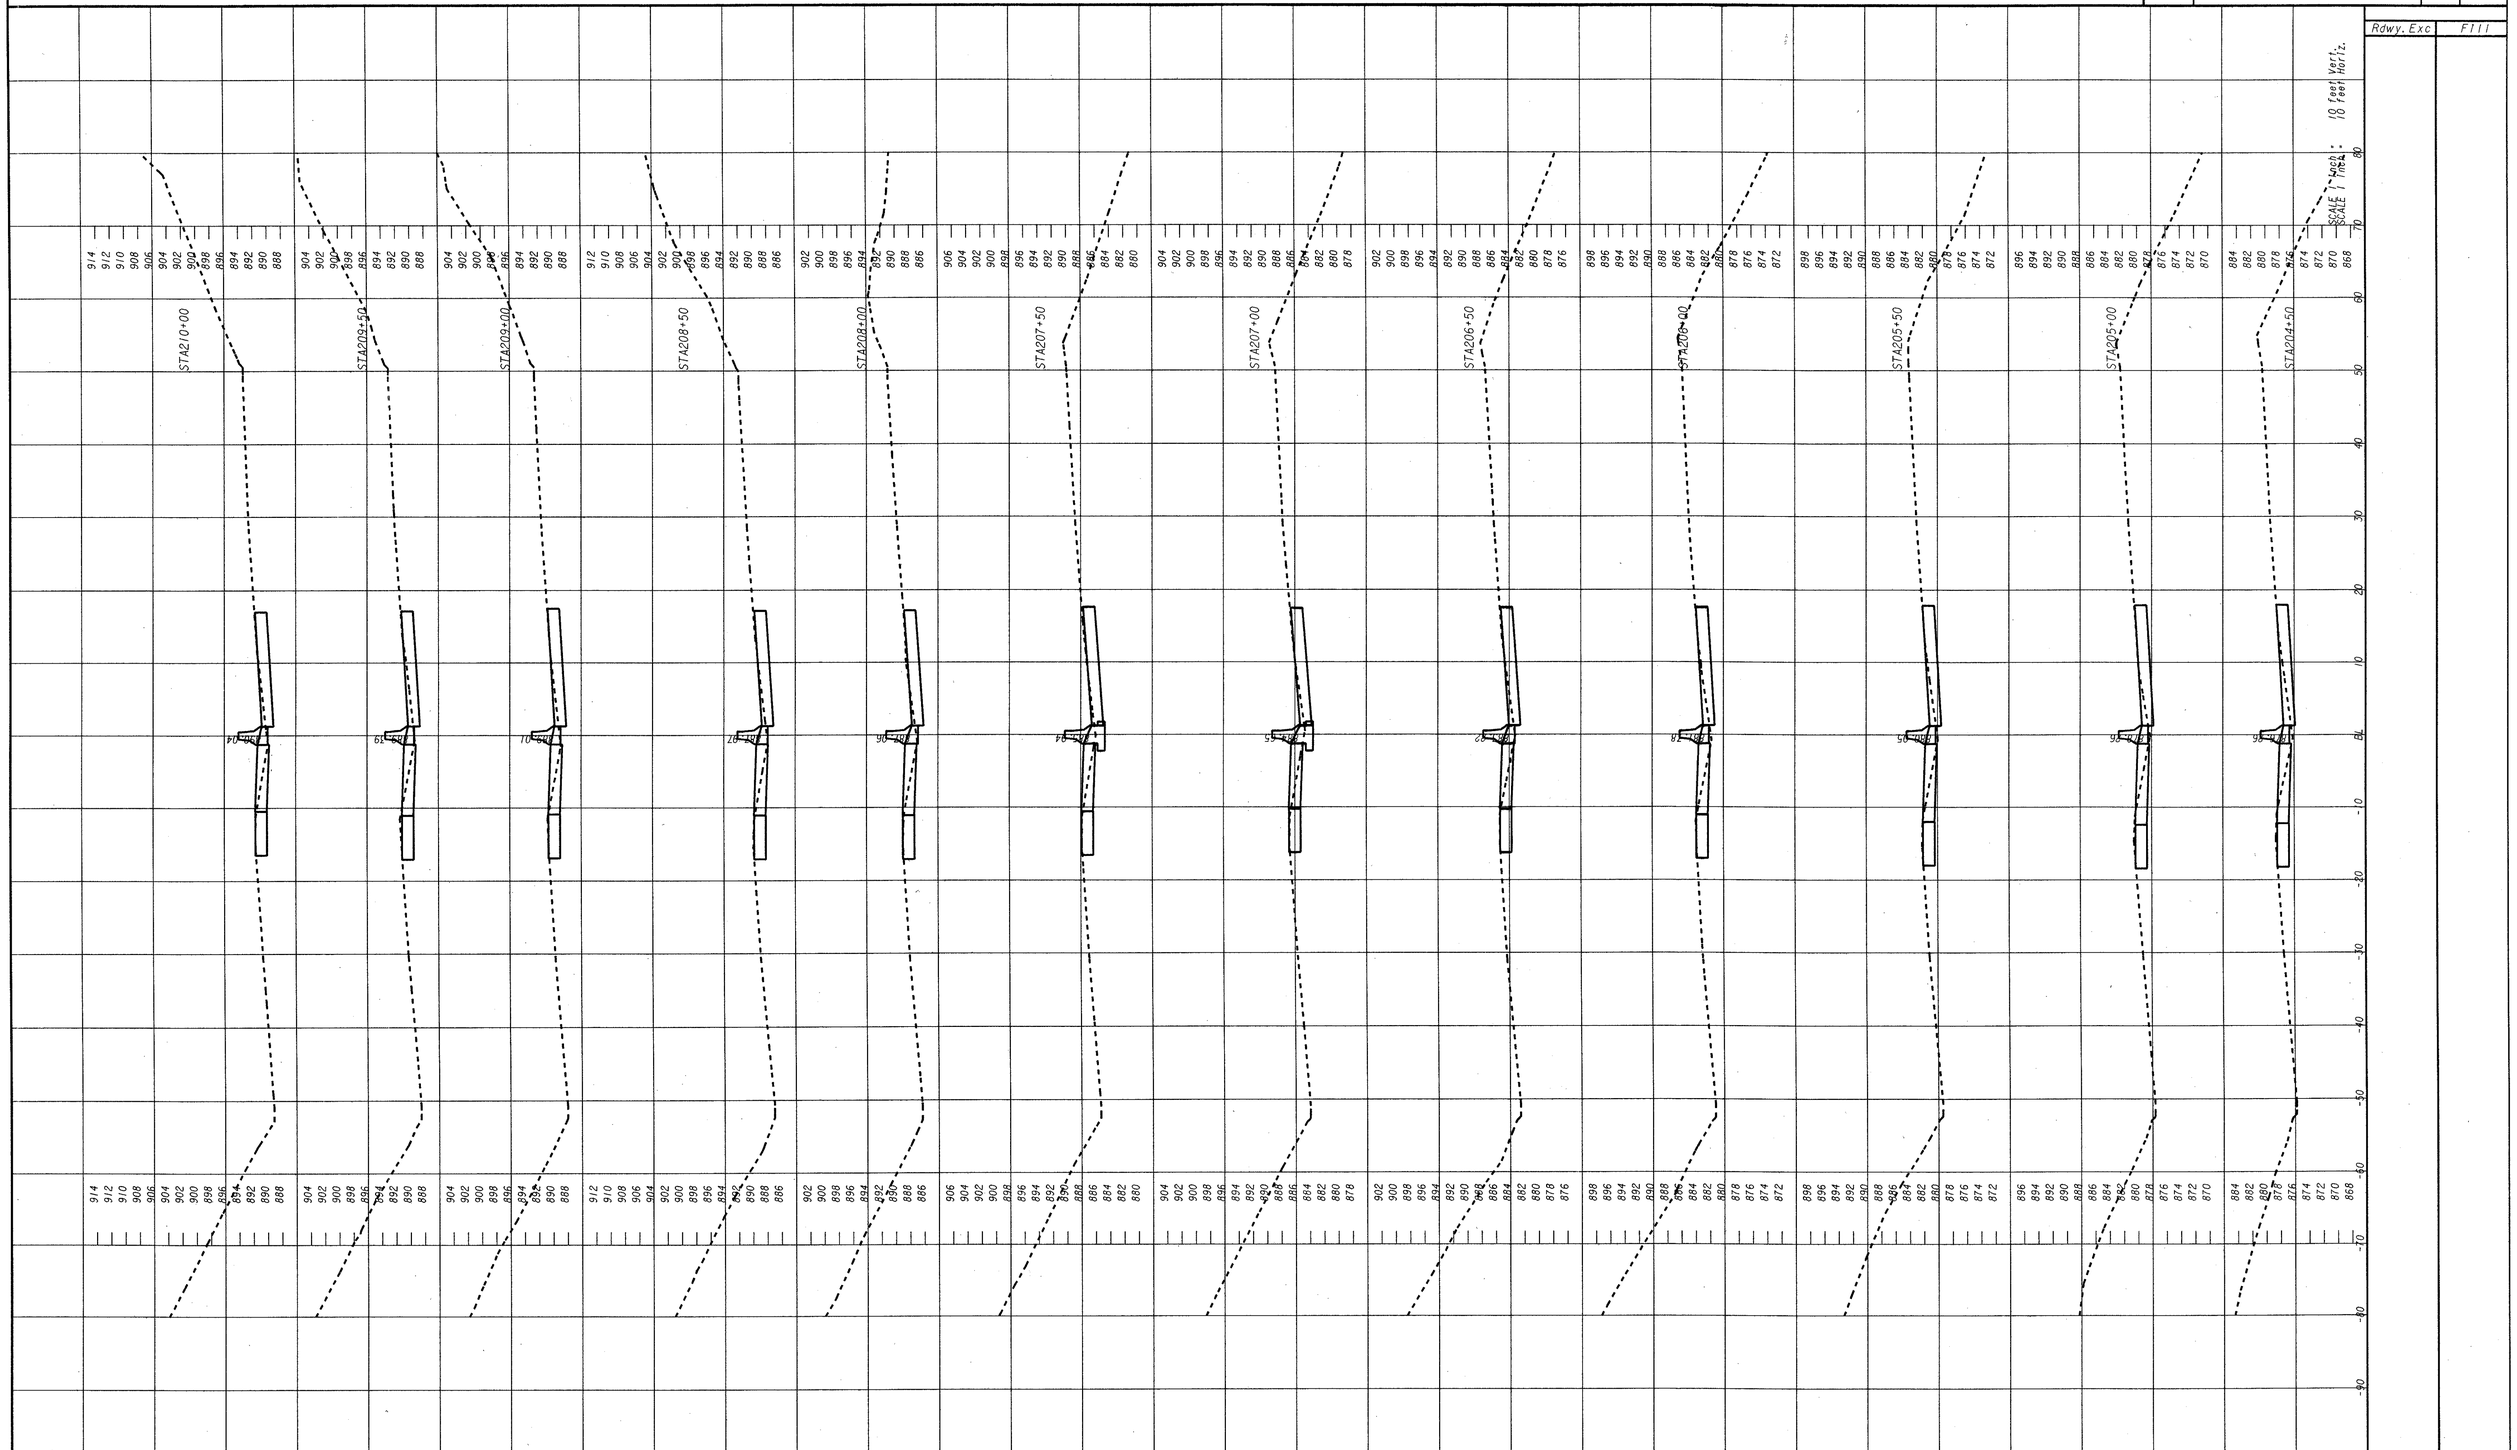

CROSS SECTIONS

9/4/02 11:14:03 AM \\GDOT-DSN1\GOPLOT\OCF\D7_8830_MYLAR.OCF COLEMANM X:\SQUAD1\M001732\X15.PRF D7-CHAMBLEE