STATE	PROJECT NUMBER	SHEET NO.	TOTAL SHEETS
GA.	NHS-M001-00(732)	84	159

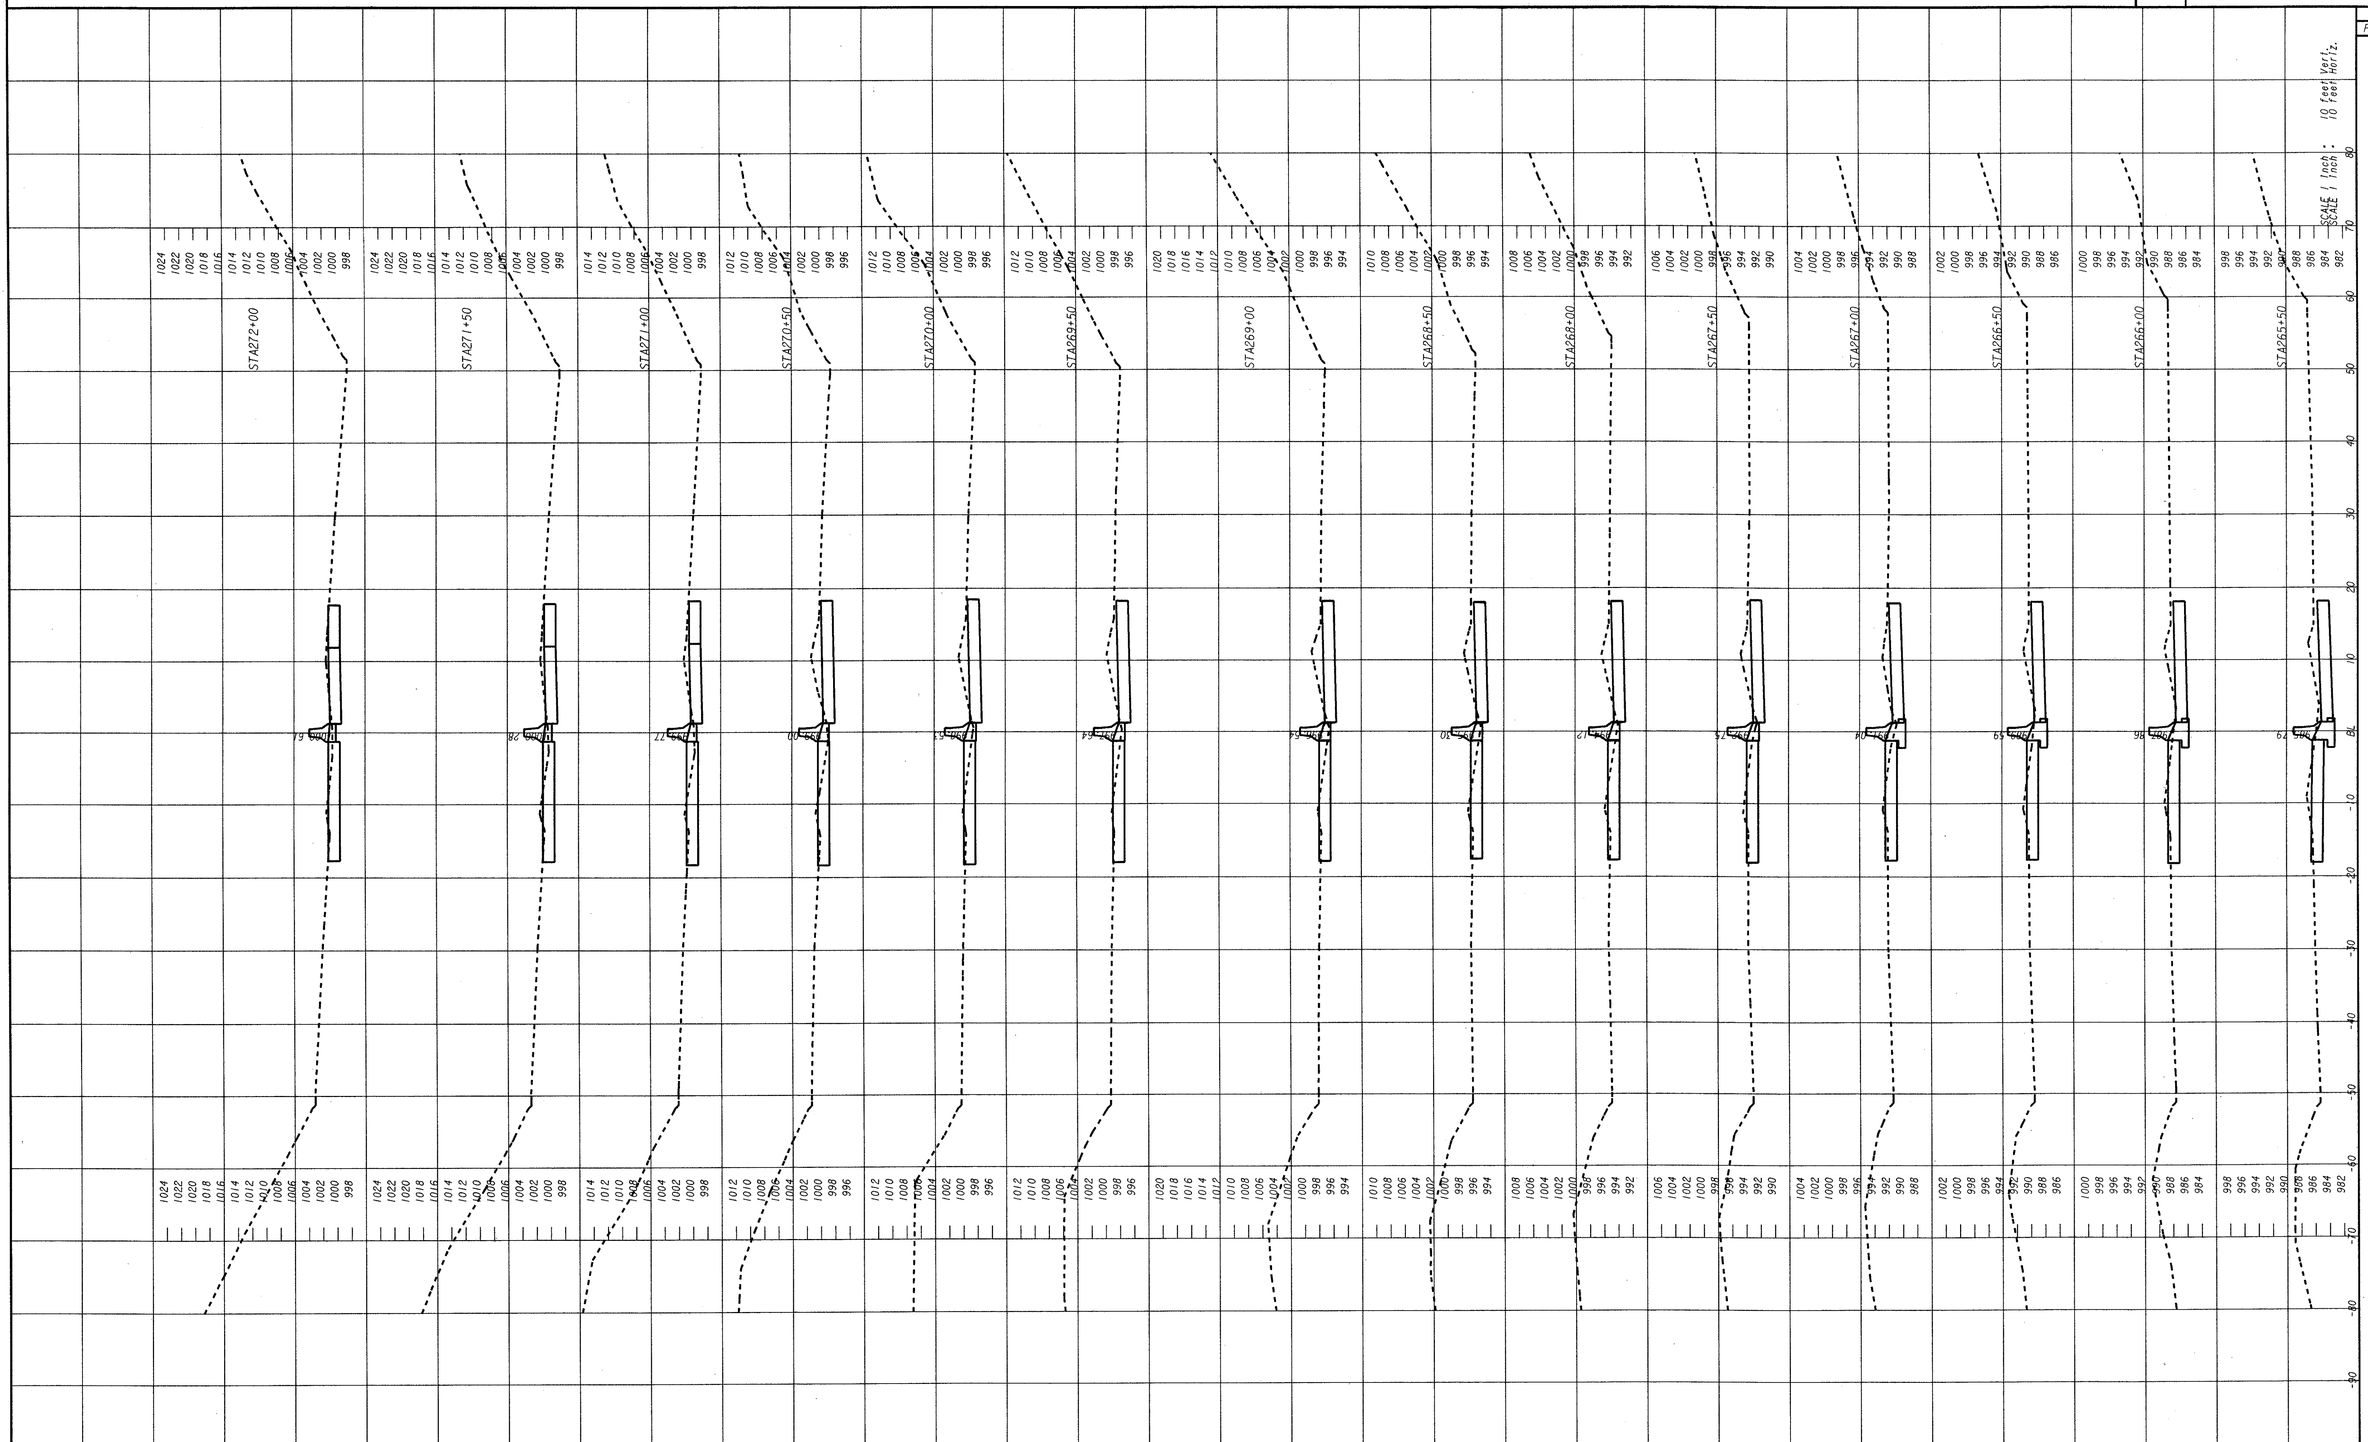

CROSS SECTIONS

4/4/02 12:39:58 PM \\GDOT-DSN1\GDPLOT\GCF\D7_8830_MYLAR.GCF COLEMANM X:\SGUAD1\M001732\X23.PRF D7-CHAMBLEE