STATE	PROJECT NUMBER	SHEET NO.	TOTAL SHEETS
GA.	NHS-M001-00(732)	86	159

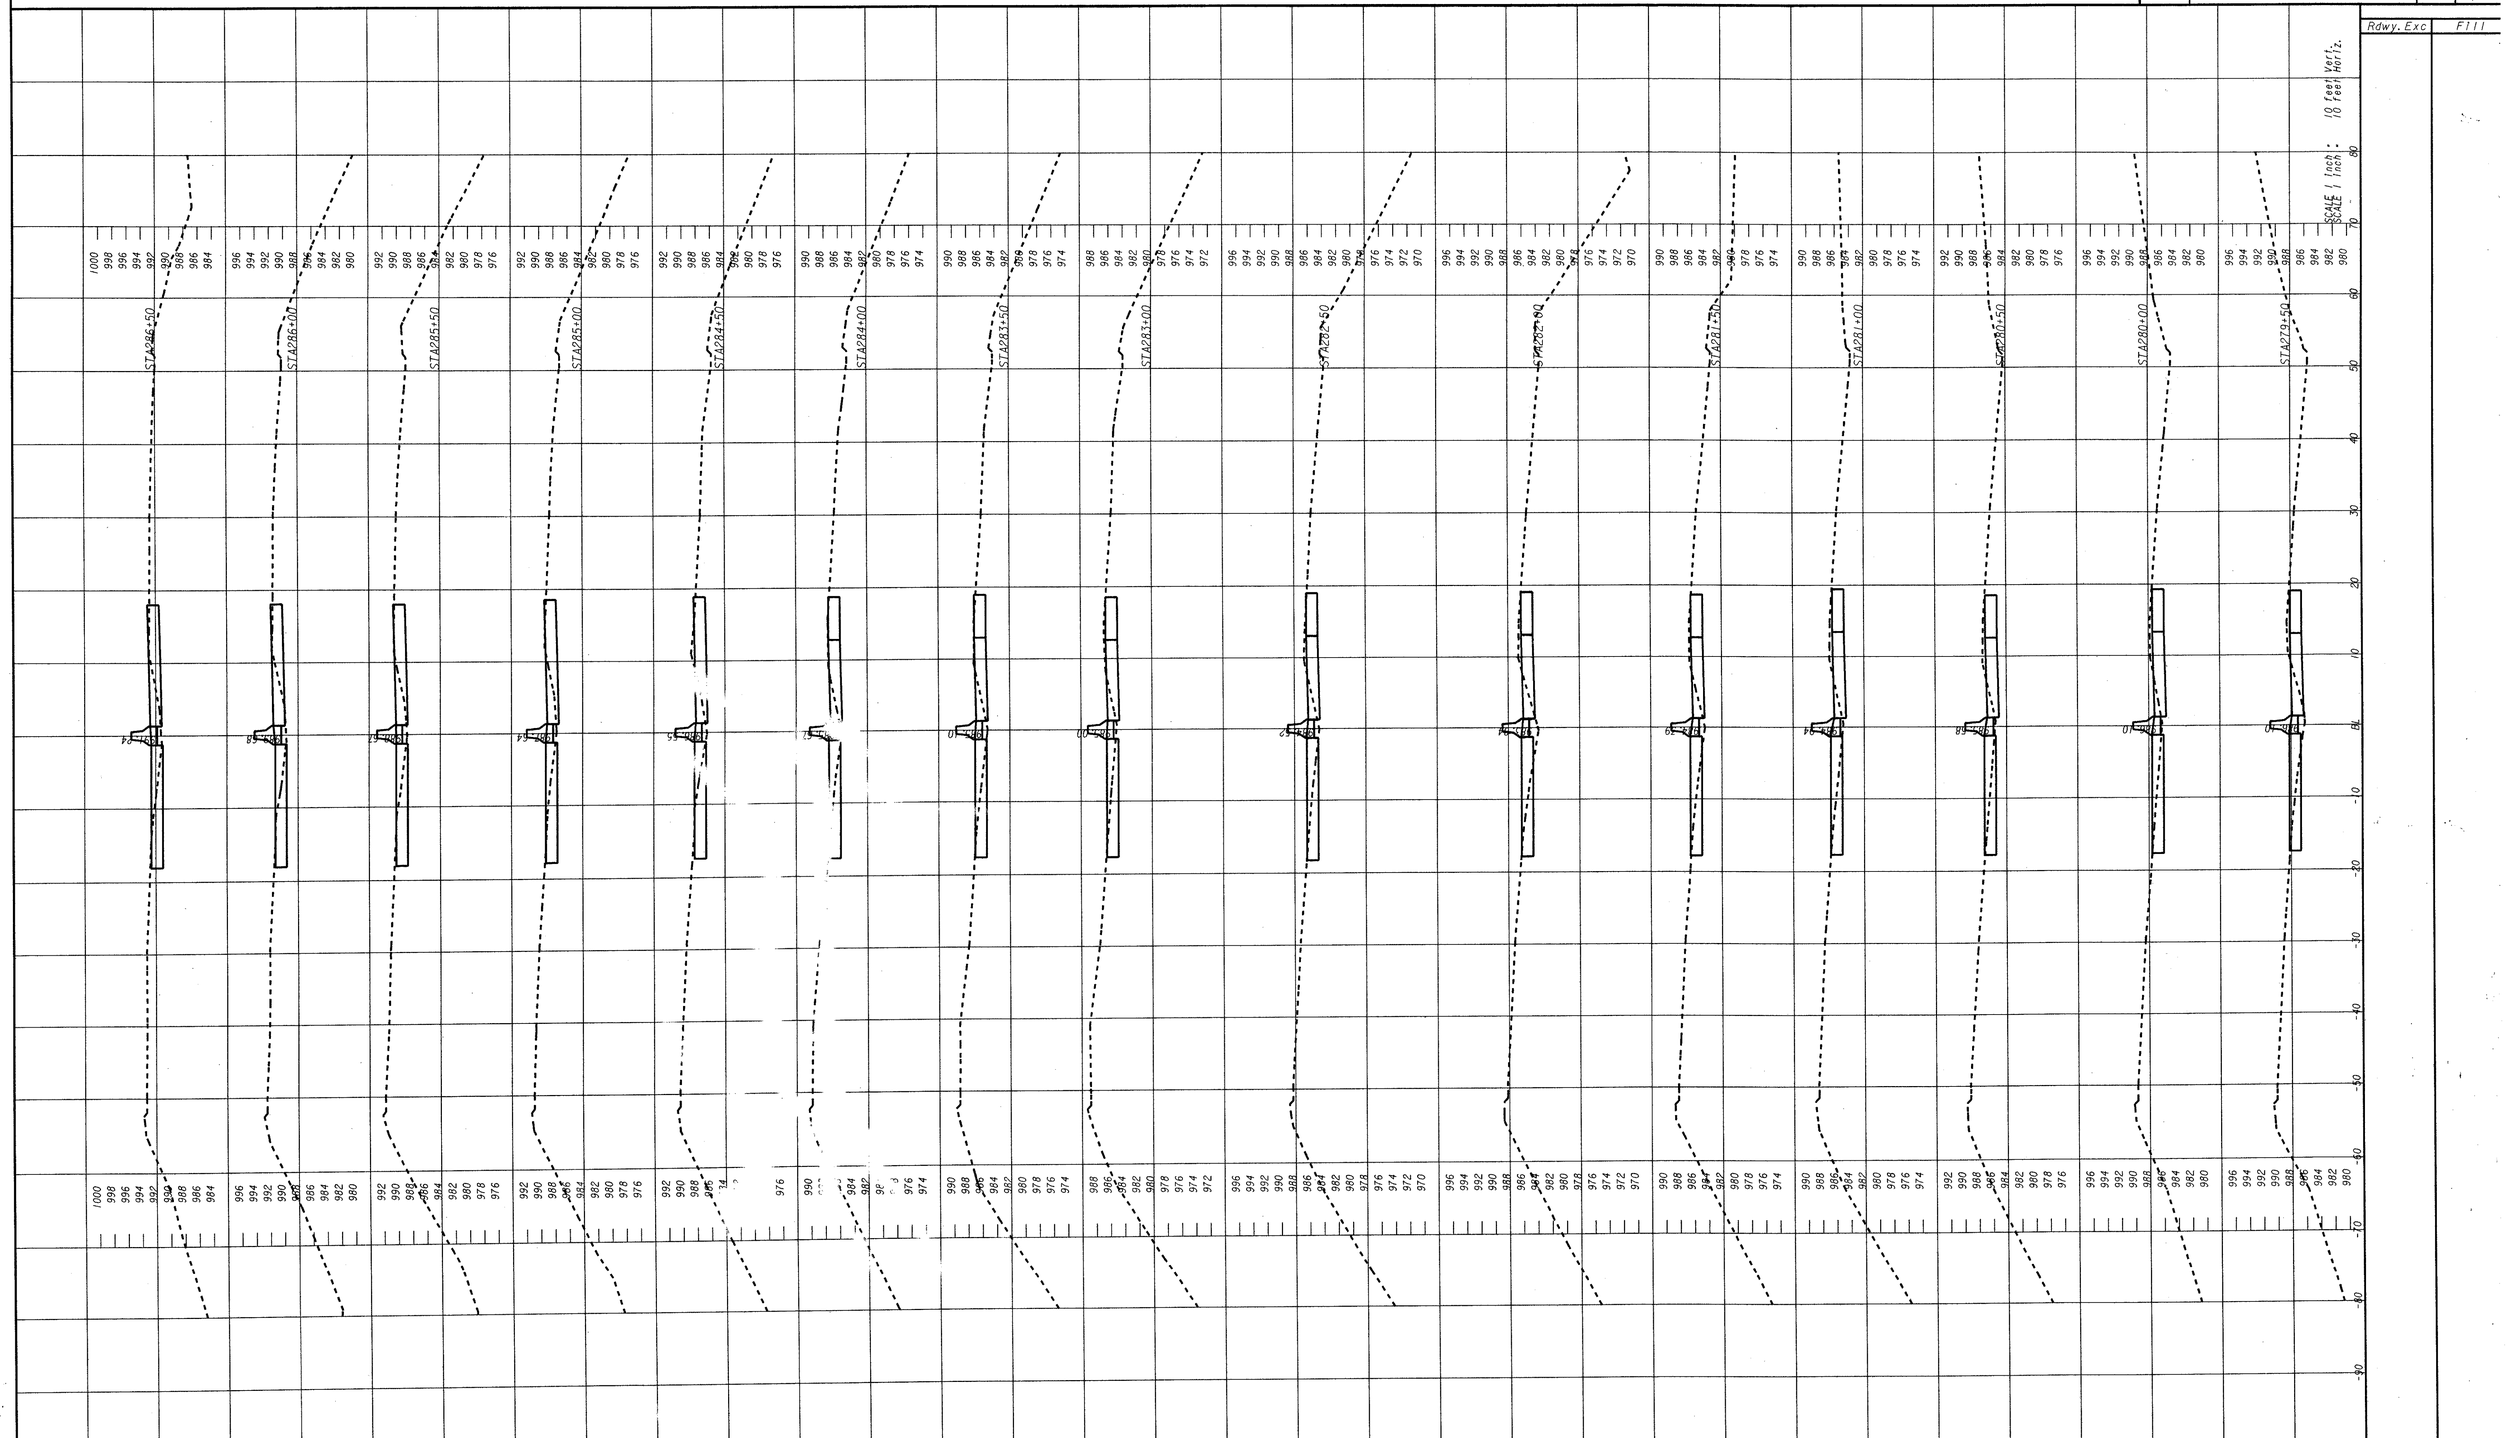

CROSS SECTIONS

4/02 12:39:45 PM \\GDOT-DSN1\GOPLOT\OCF\D7_8830_MYLAR.OCF COLEMANM X:\SOUADI\M001732\X25.PRF D7-CHAMBLEE