STATE	PROJECT NUMBER	SHEET NO.	TOTAL SHEETS
GA.	NHS-M001-00(732)	87	159

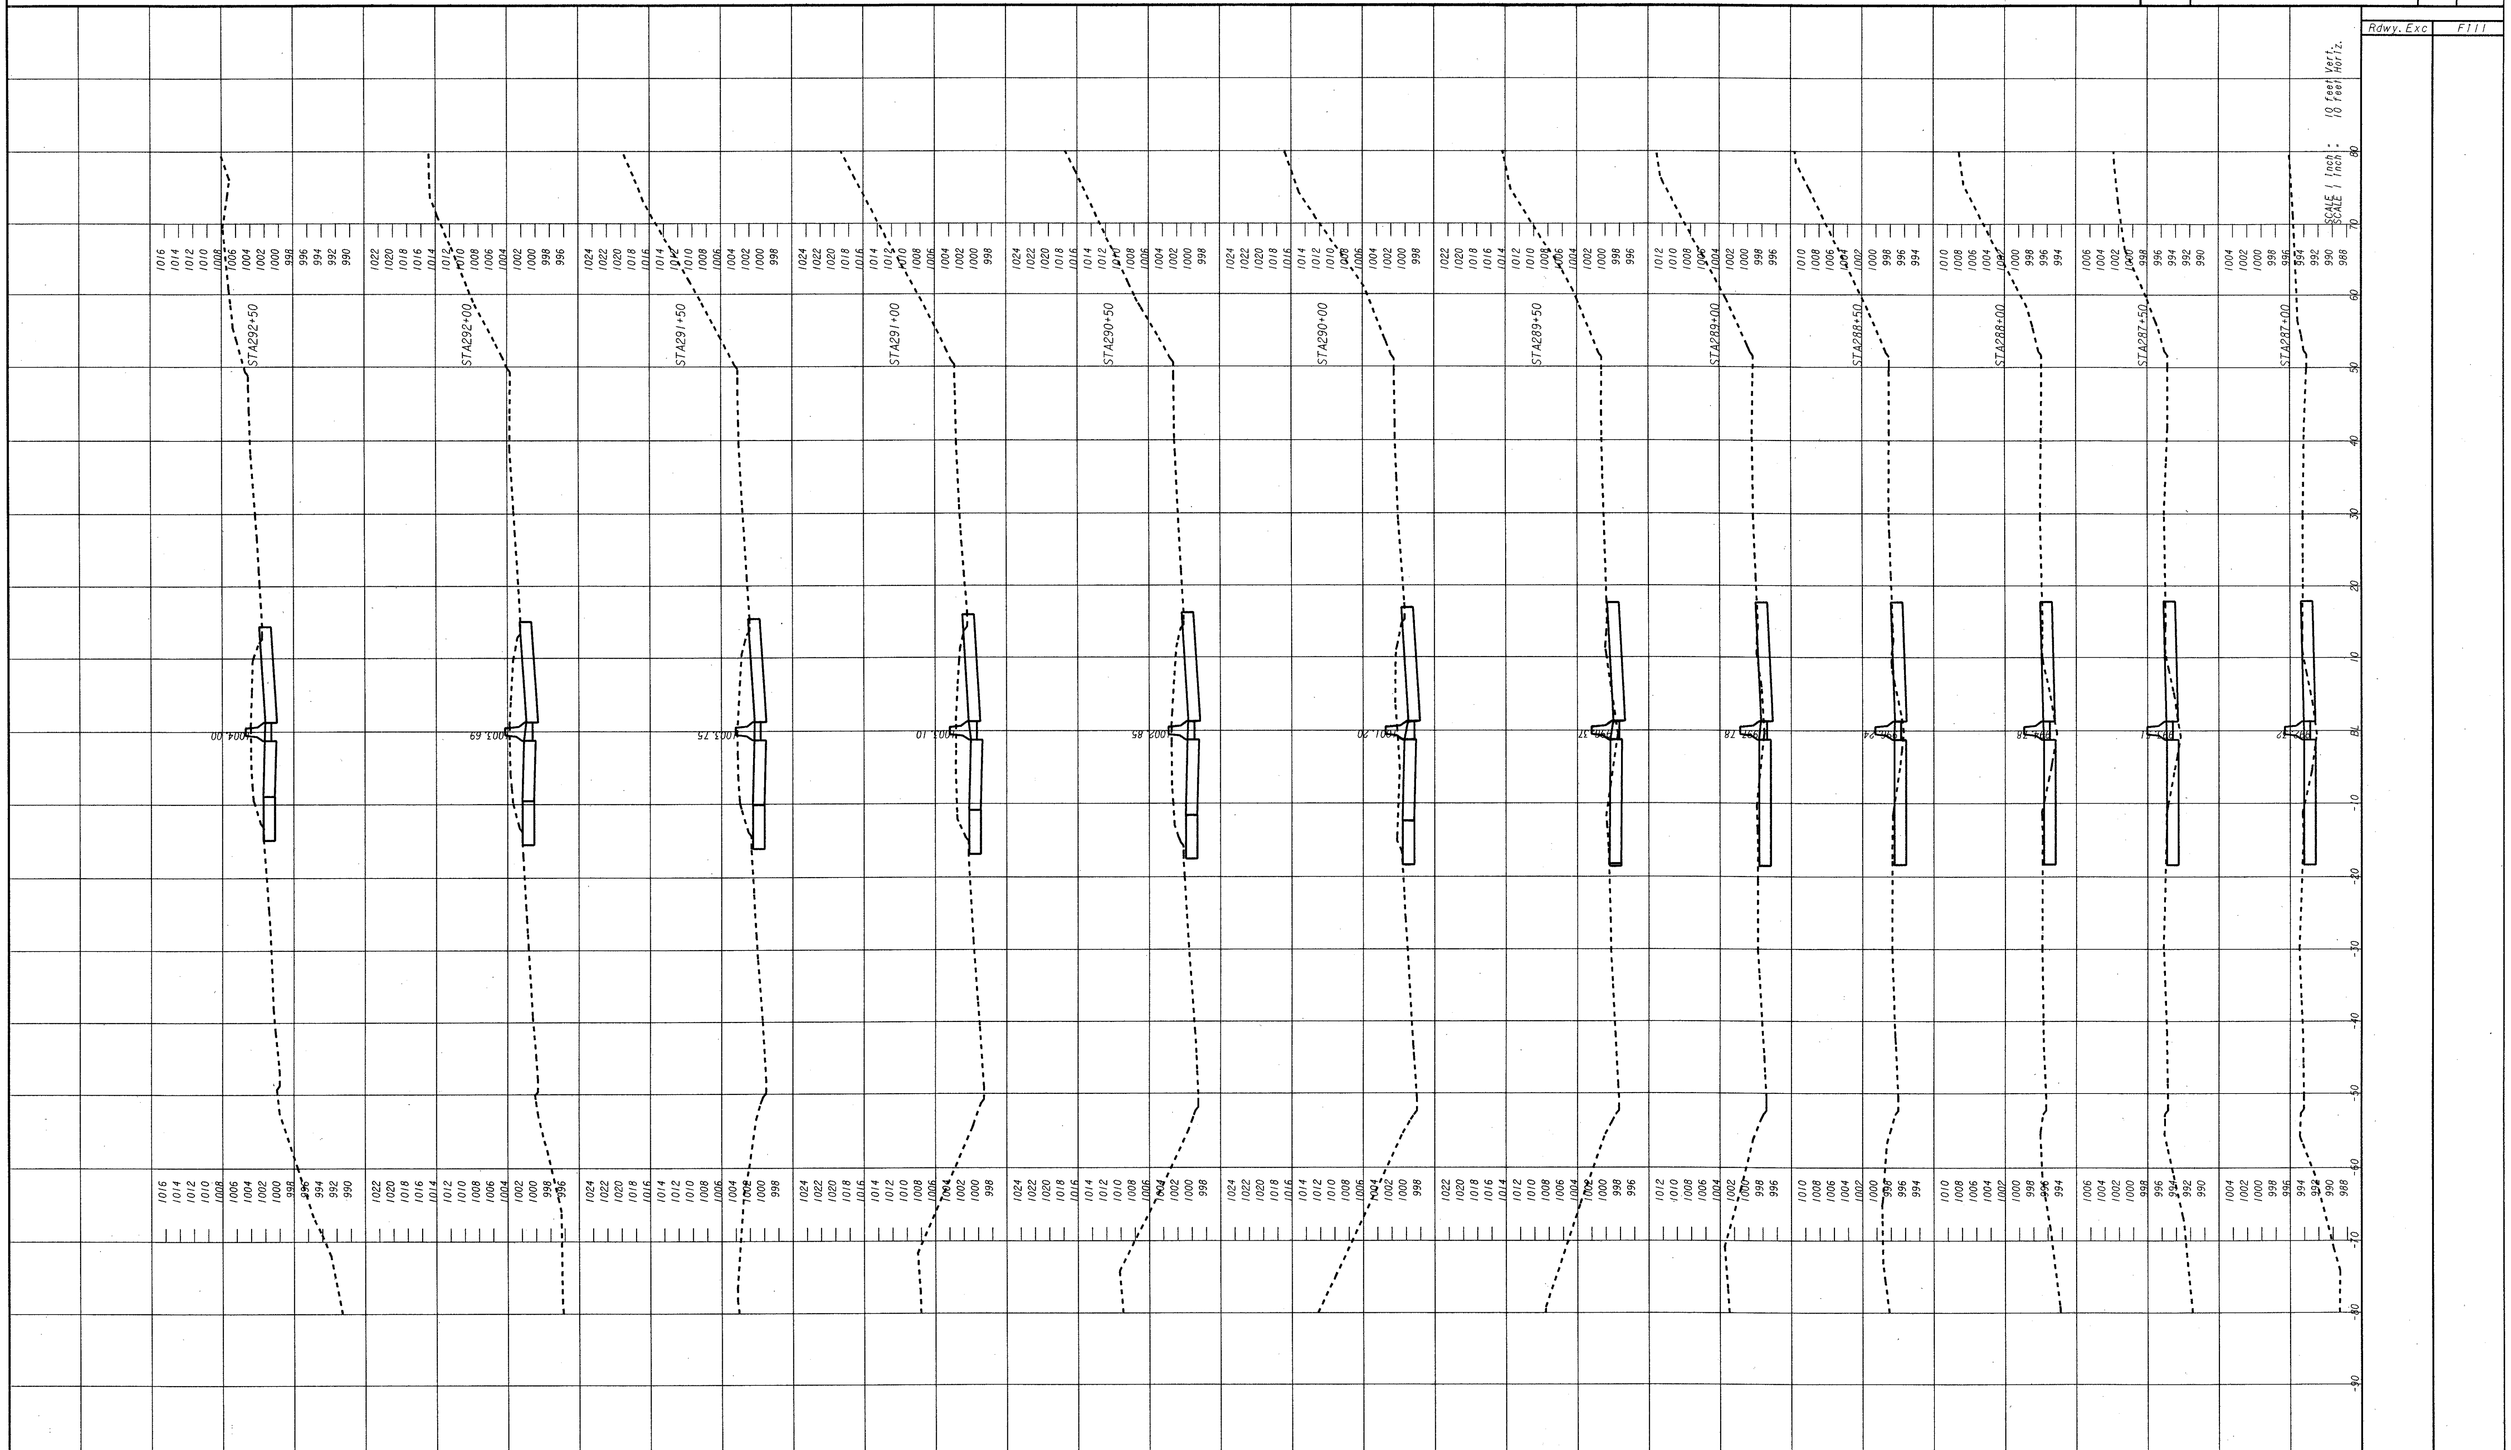

CROSS SECTIONS

9/4/02 12:39:38 PM \\DOOT-DSN1\GOPLOT\GCF\D7_8830_MYLAR.GCF COLEMANM X:\SOUAD1\M001732\X26.PRF D7-CHAMBLEE