STATE	PROJECT NUMBER	SHEET NO.	TOTAL SHEETS
GA.	NHS-M001-00(732)	89	159

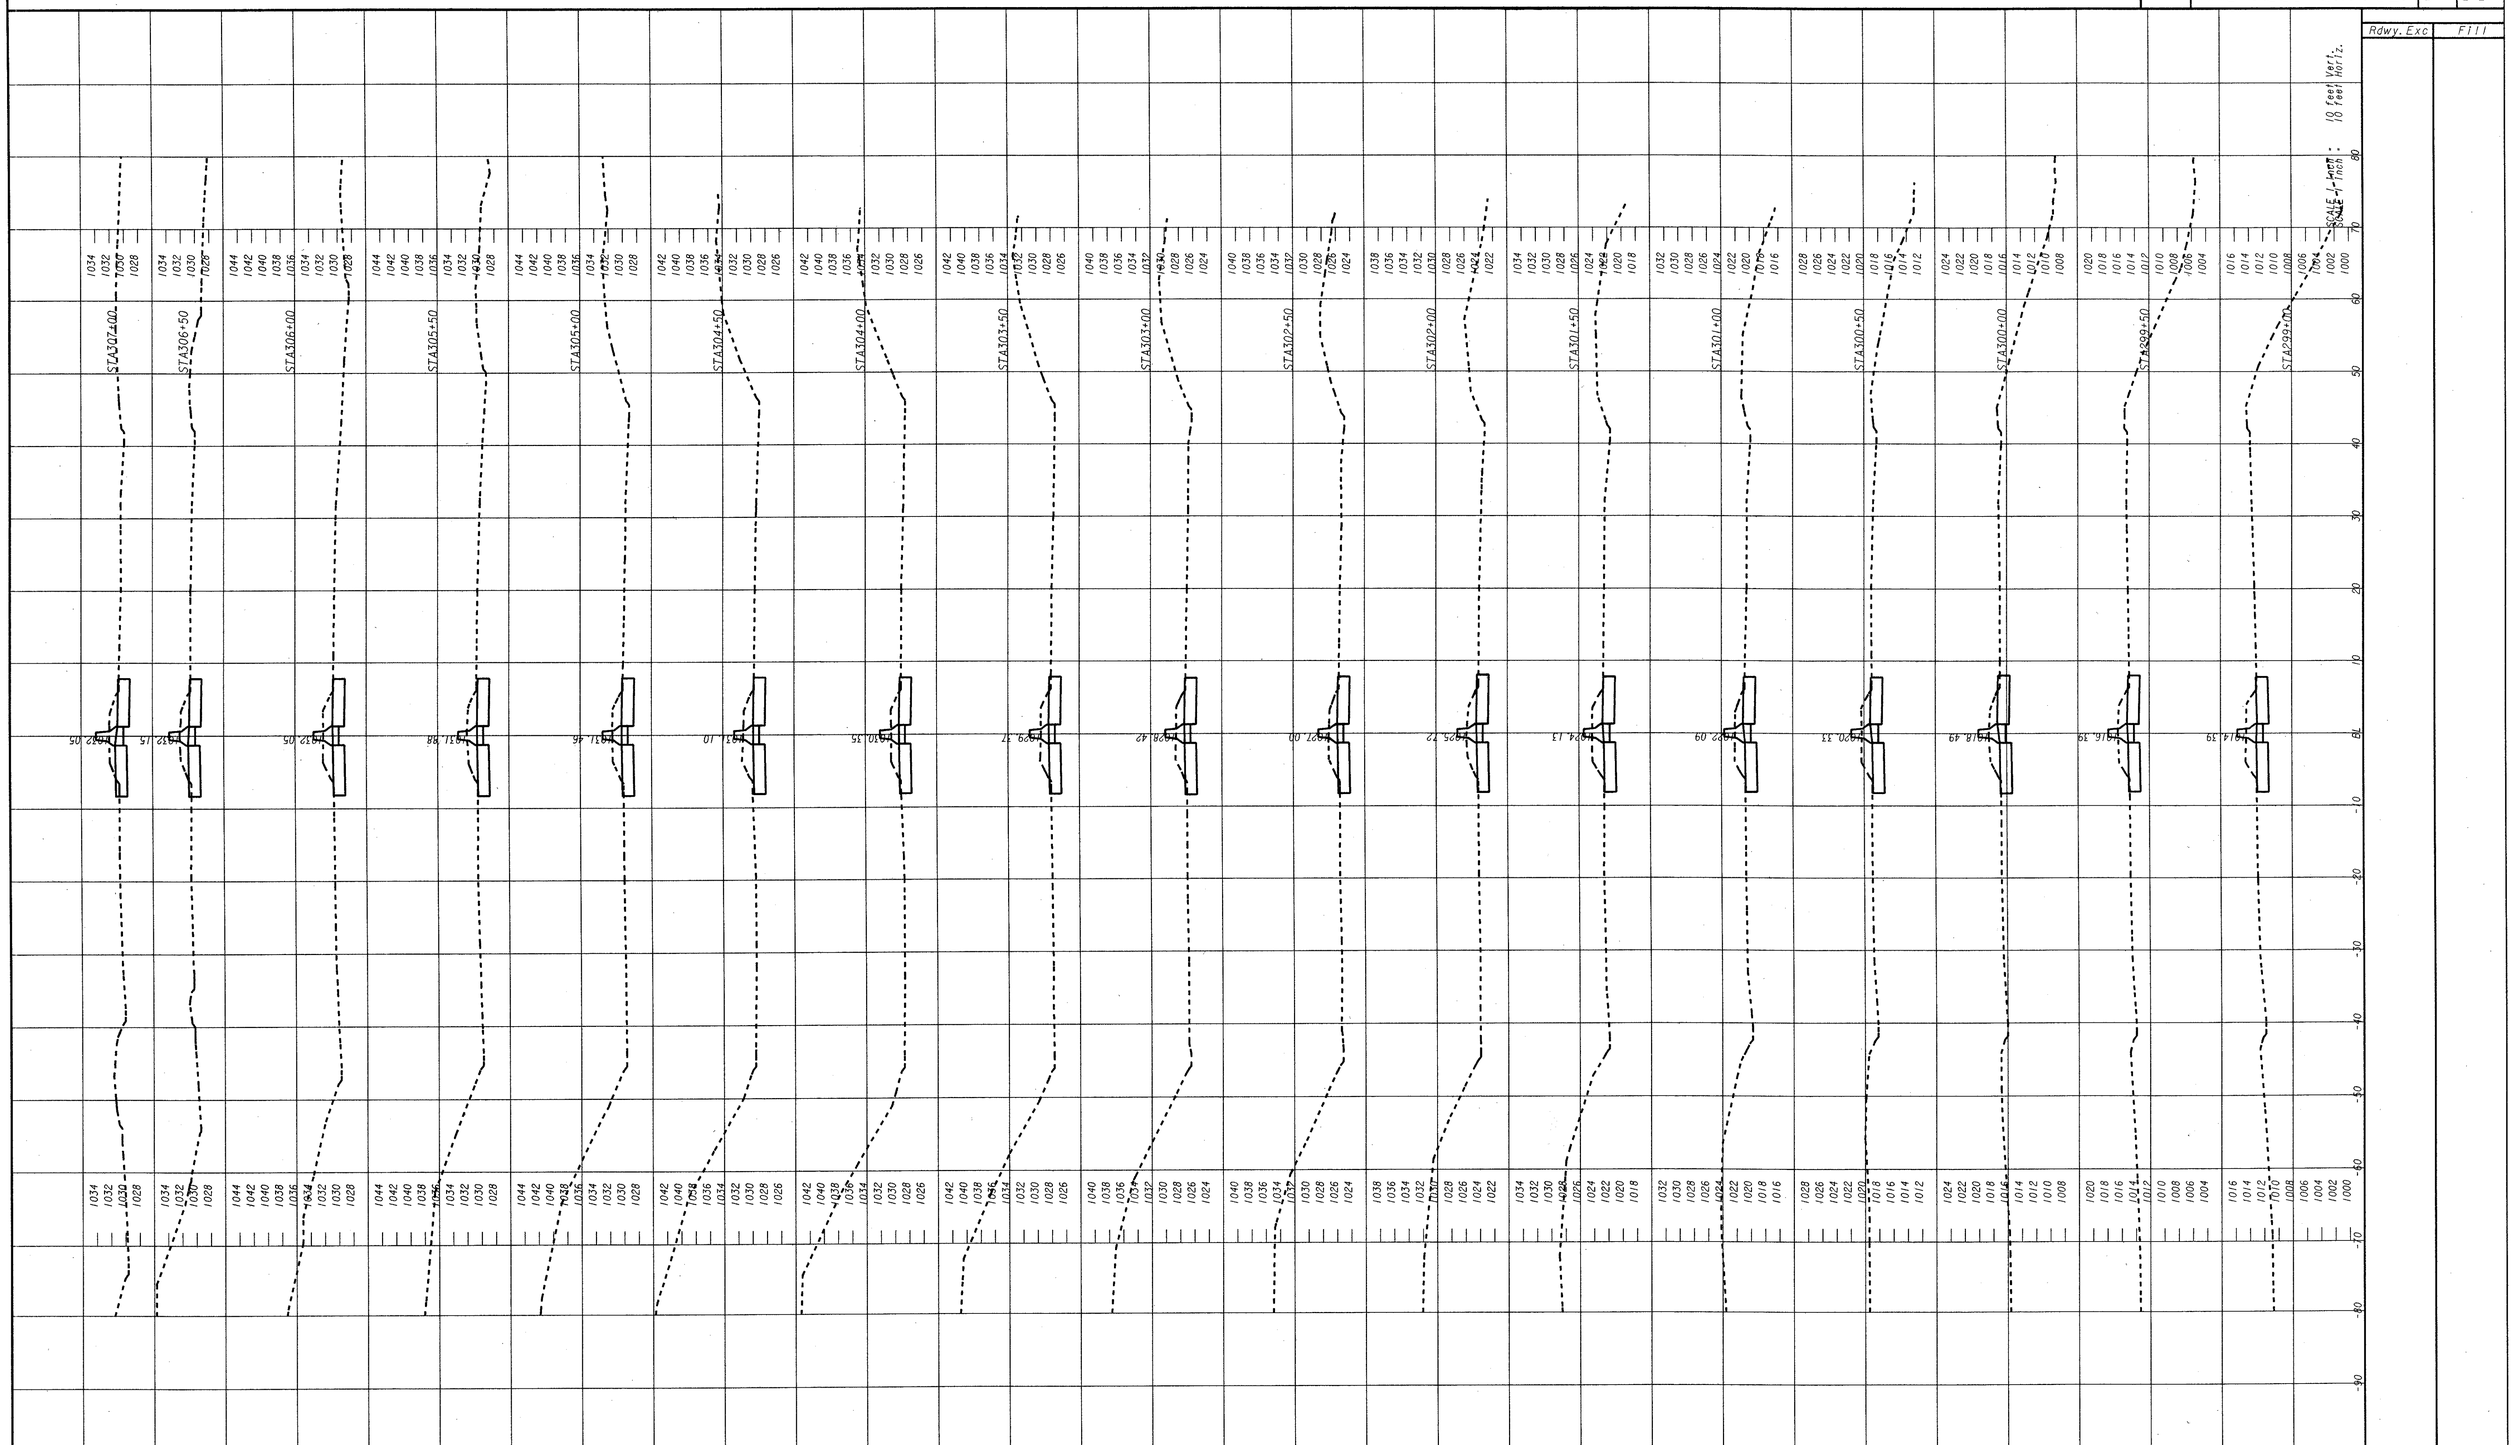

CROSS SECTIONS

9/4/02 12:39:25 PM \\GDOT-DSN1\GDPLOT\GCF\D7_8830_MYLAR.GCF COLEMANM X:\SQUAD1\M001732\X28.PRF D7-CHAMBLEE