STATE	PROJECT NUMBER	SHEET NO.	TOTAL SHEETS
GA.	NHS-M001-00(732)	90	159

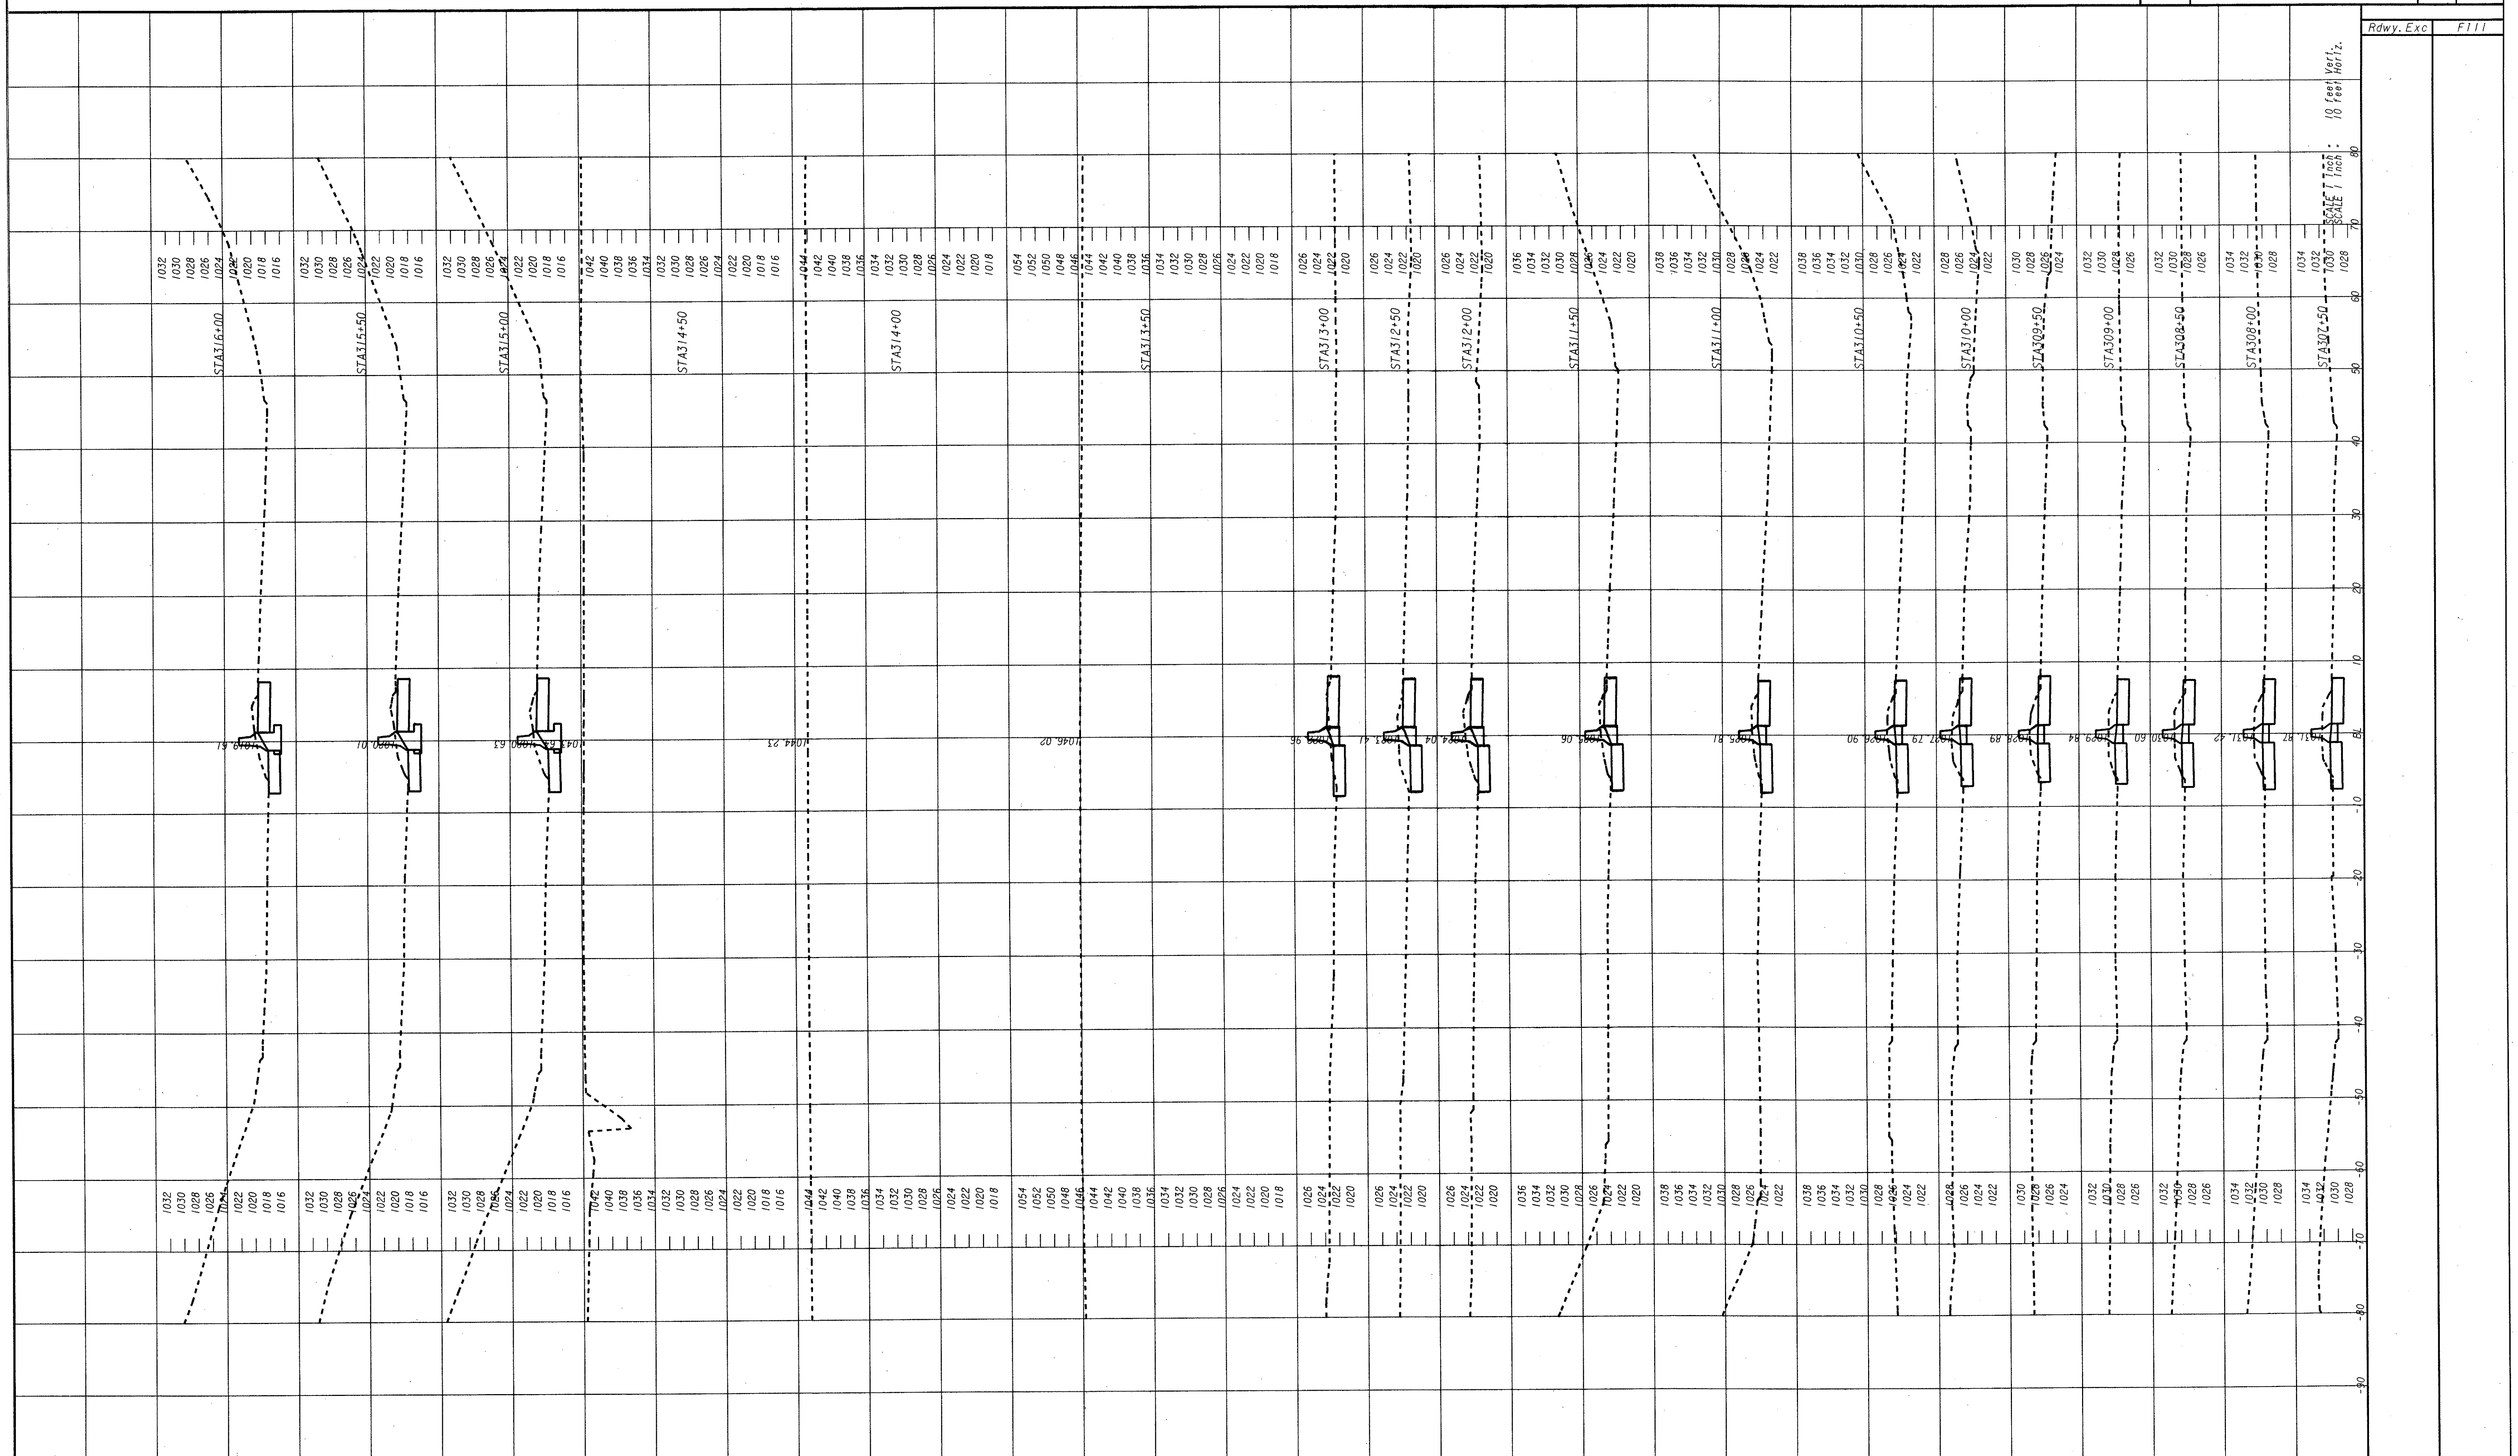

CROSS SECTIONS

9/4/02 12:39:19 PM \\GDOT-DSN1\GOPLOT\OCF\D7_8830_MYLAR.OCF COLEMANM X:\SOUAD1\M001732\X29.PRF D7-CHAMBLEE