STATE	PROJECT NUMBER	SHEET NO.	TOTAL SHEETS
GA.	NHS-M001-00(732)	91	159

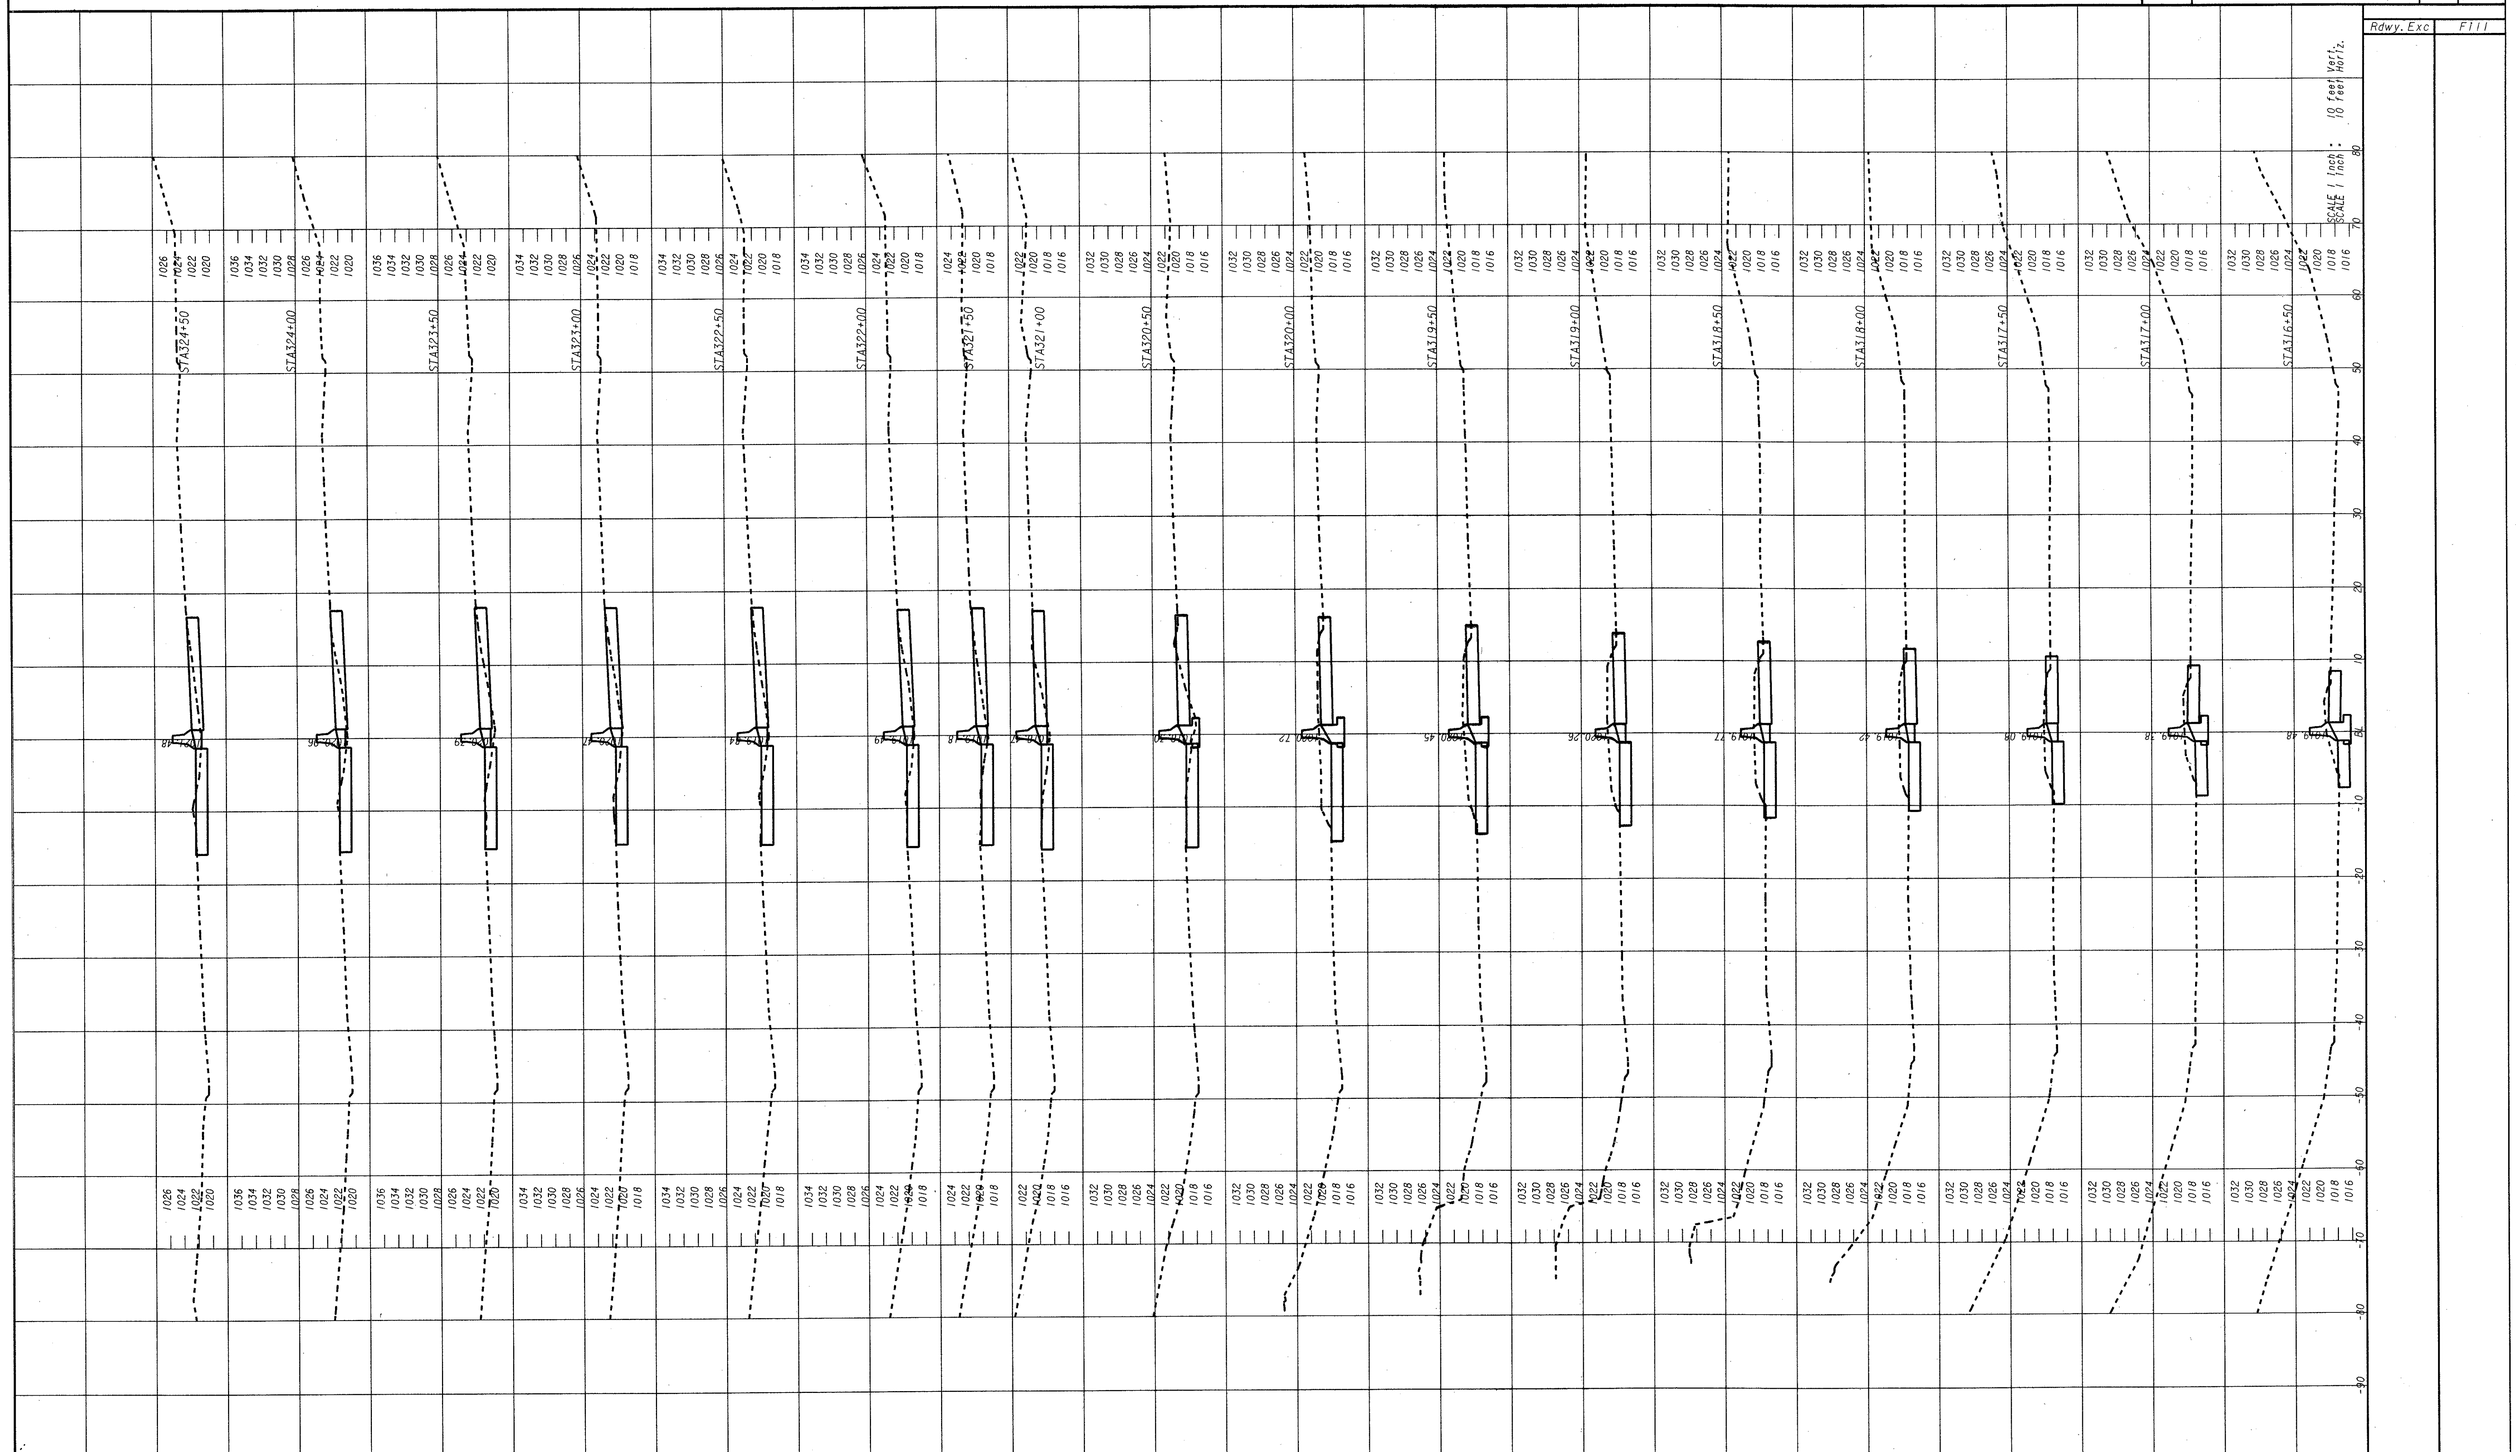

CROSS SECTIONS

9/4/02 12:39:04 PM \\GDOT-DSN1\GOPLOT\OCF\D7_8830_MYLAR.OCF COLEMANM X:\SOUADI\M001732\X30.PRF D7-CHAMBLEE