| STATE | PROJECT NUMBER | SHEET NO. | TOTAL SHEETS |
|---|---|---|---|
| GA. | NHS-M001-00(732) | 93 | 159 |

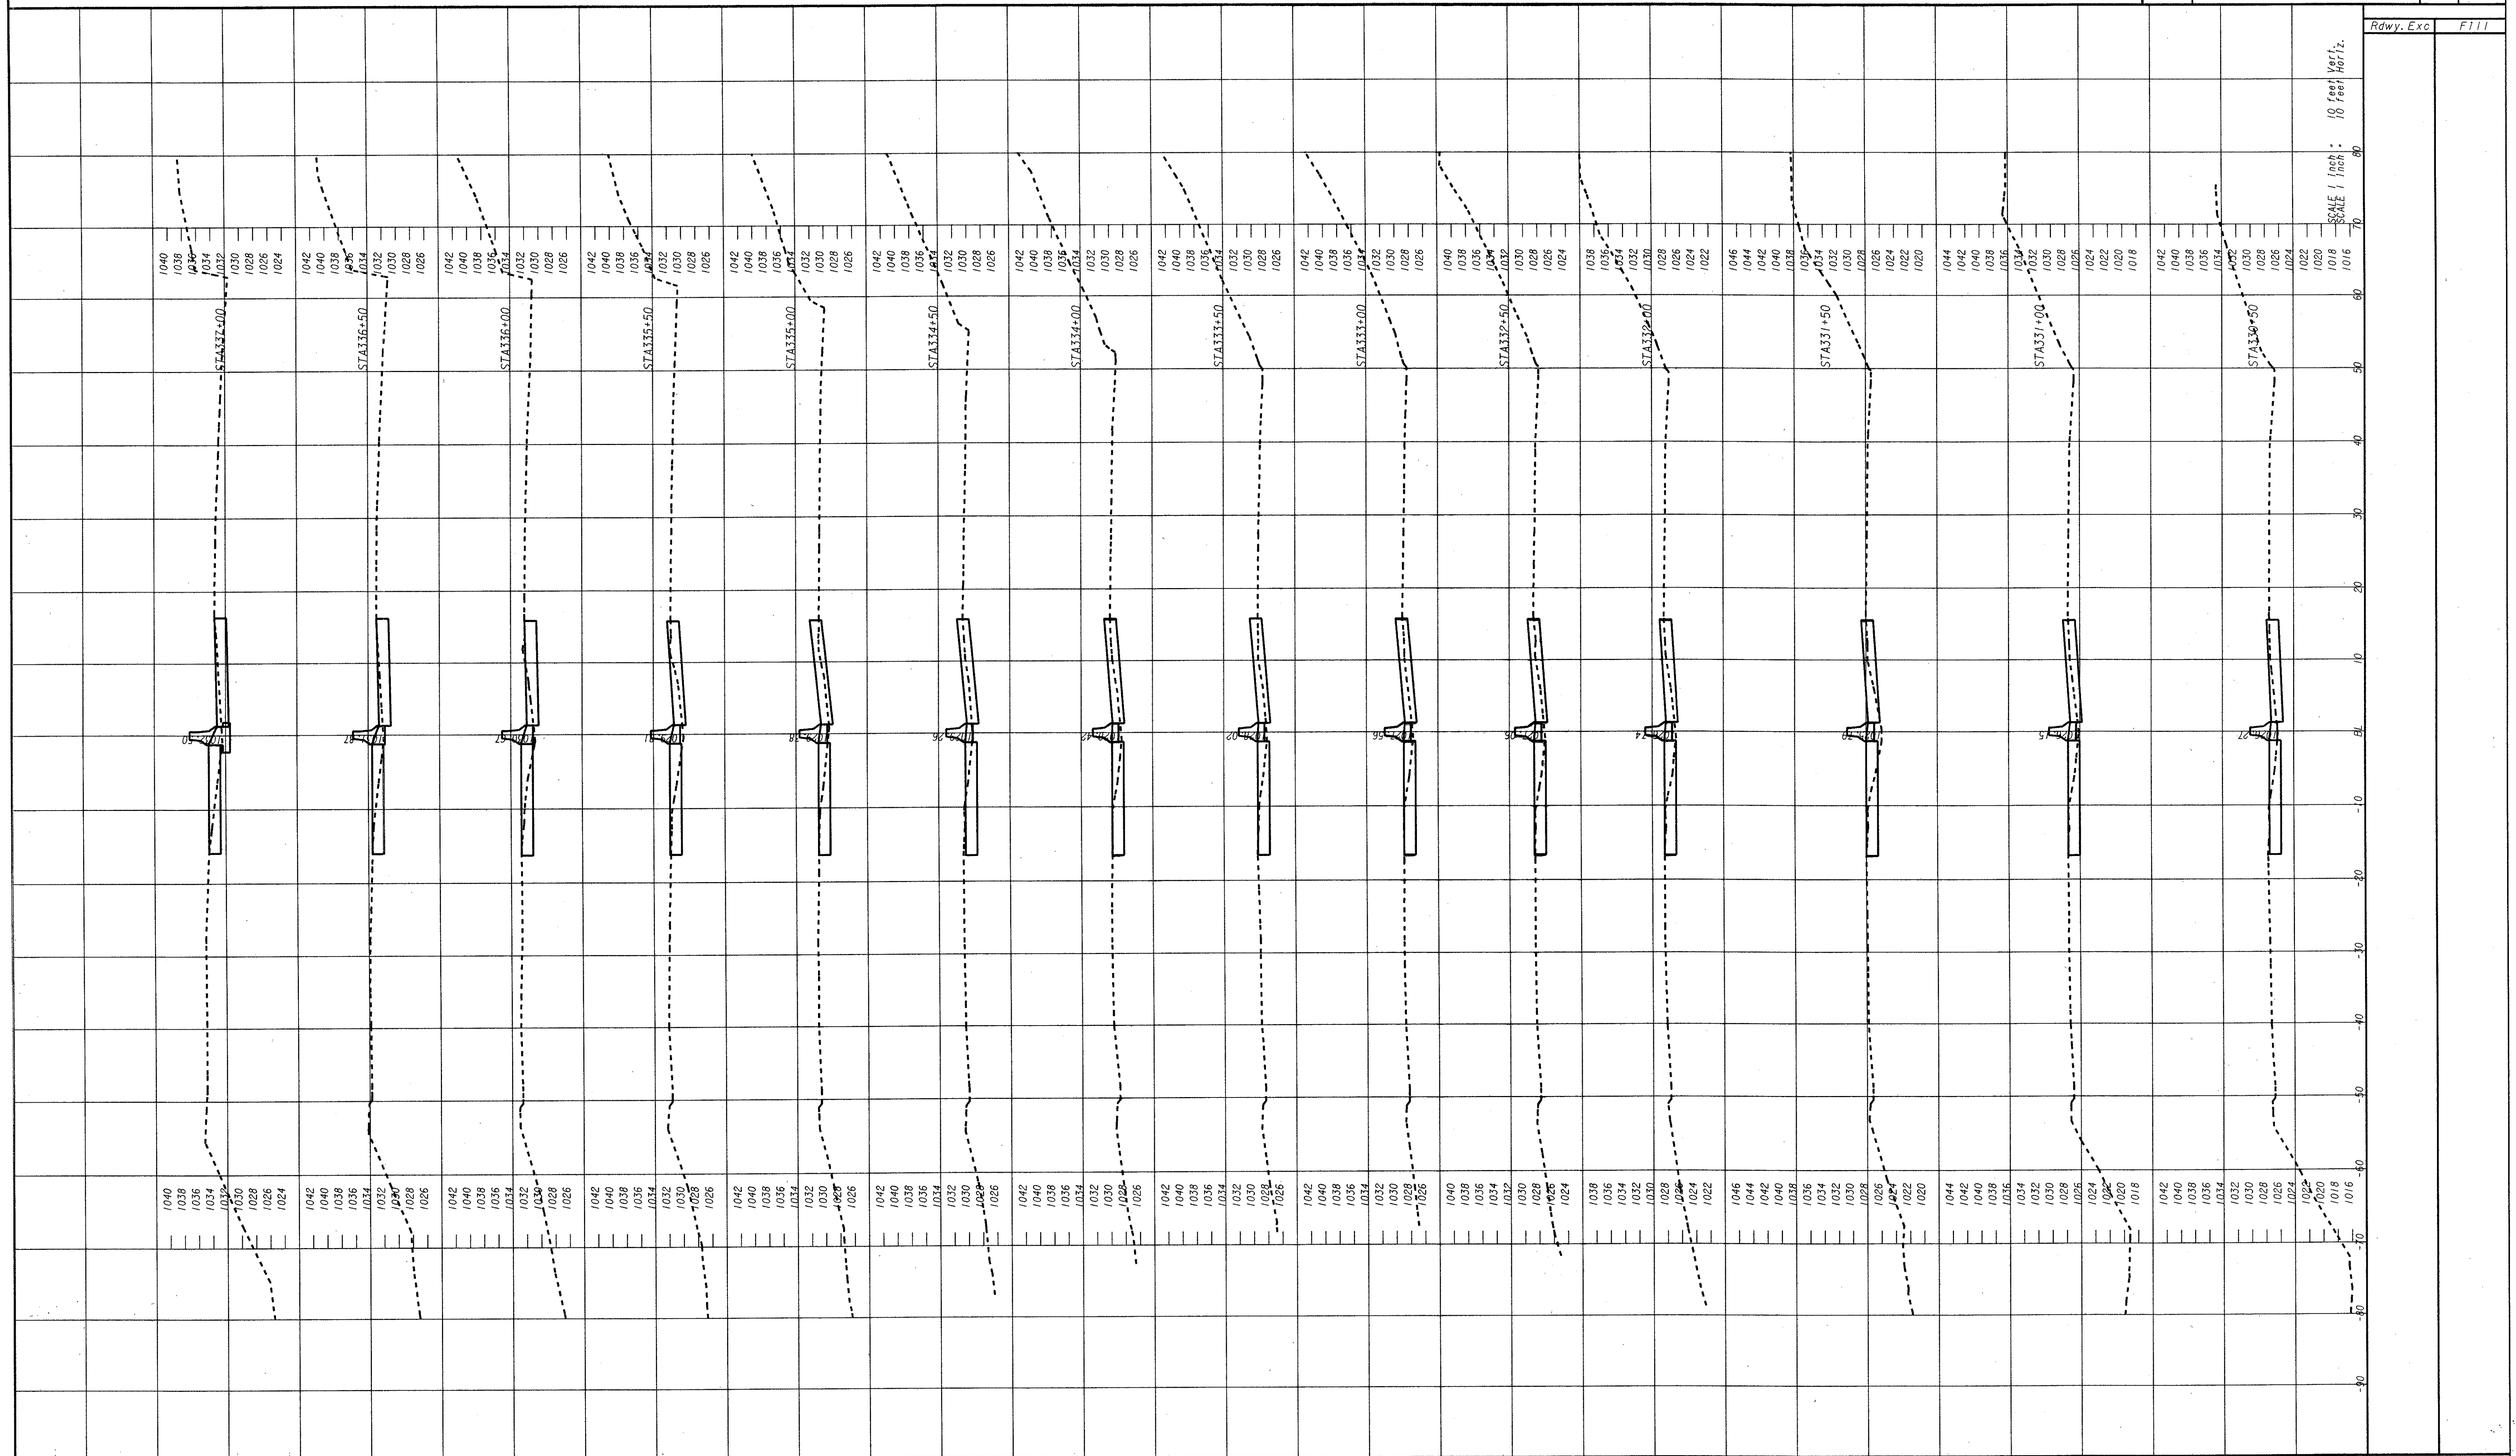


CROSS SECTIONS

9/4/02 12:38:50 PM \\GDOT-USN1\GOPLOT\GCF\07_8830_MYLAR.GCF COLEMANM X:\SOUAD1\M001732\X32.PRF D7-CHAMBLEE