STATE	PROJECT NUMBER	SHEET NO.	TOTAL SHEETS
GA.	NHS-M001-00(732)	94	159

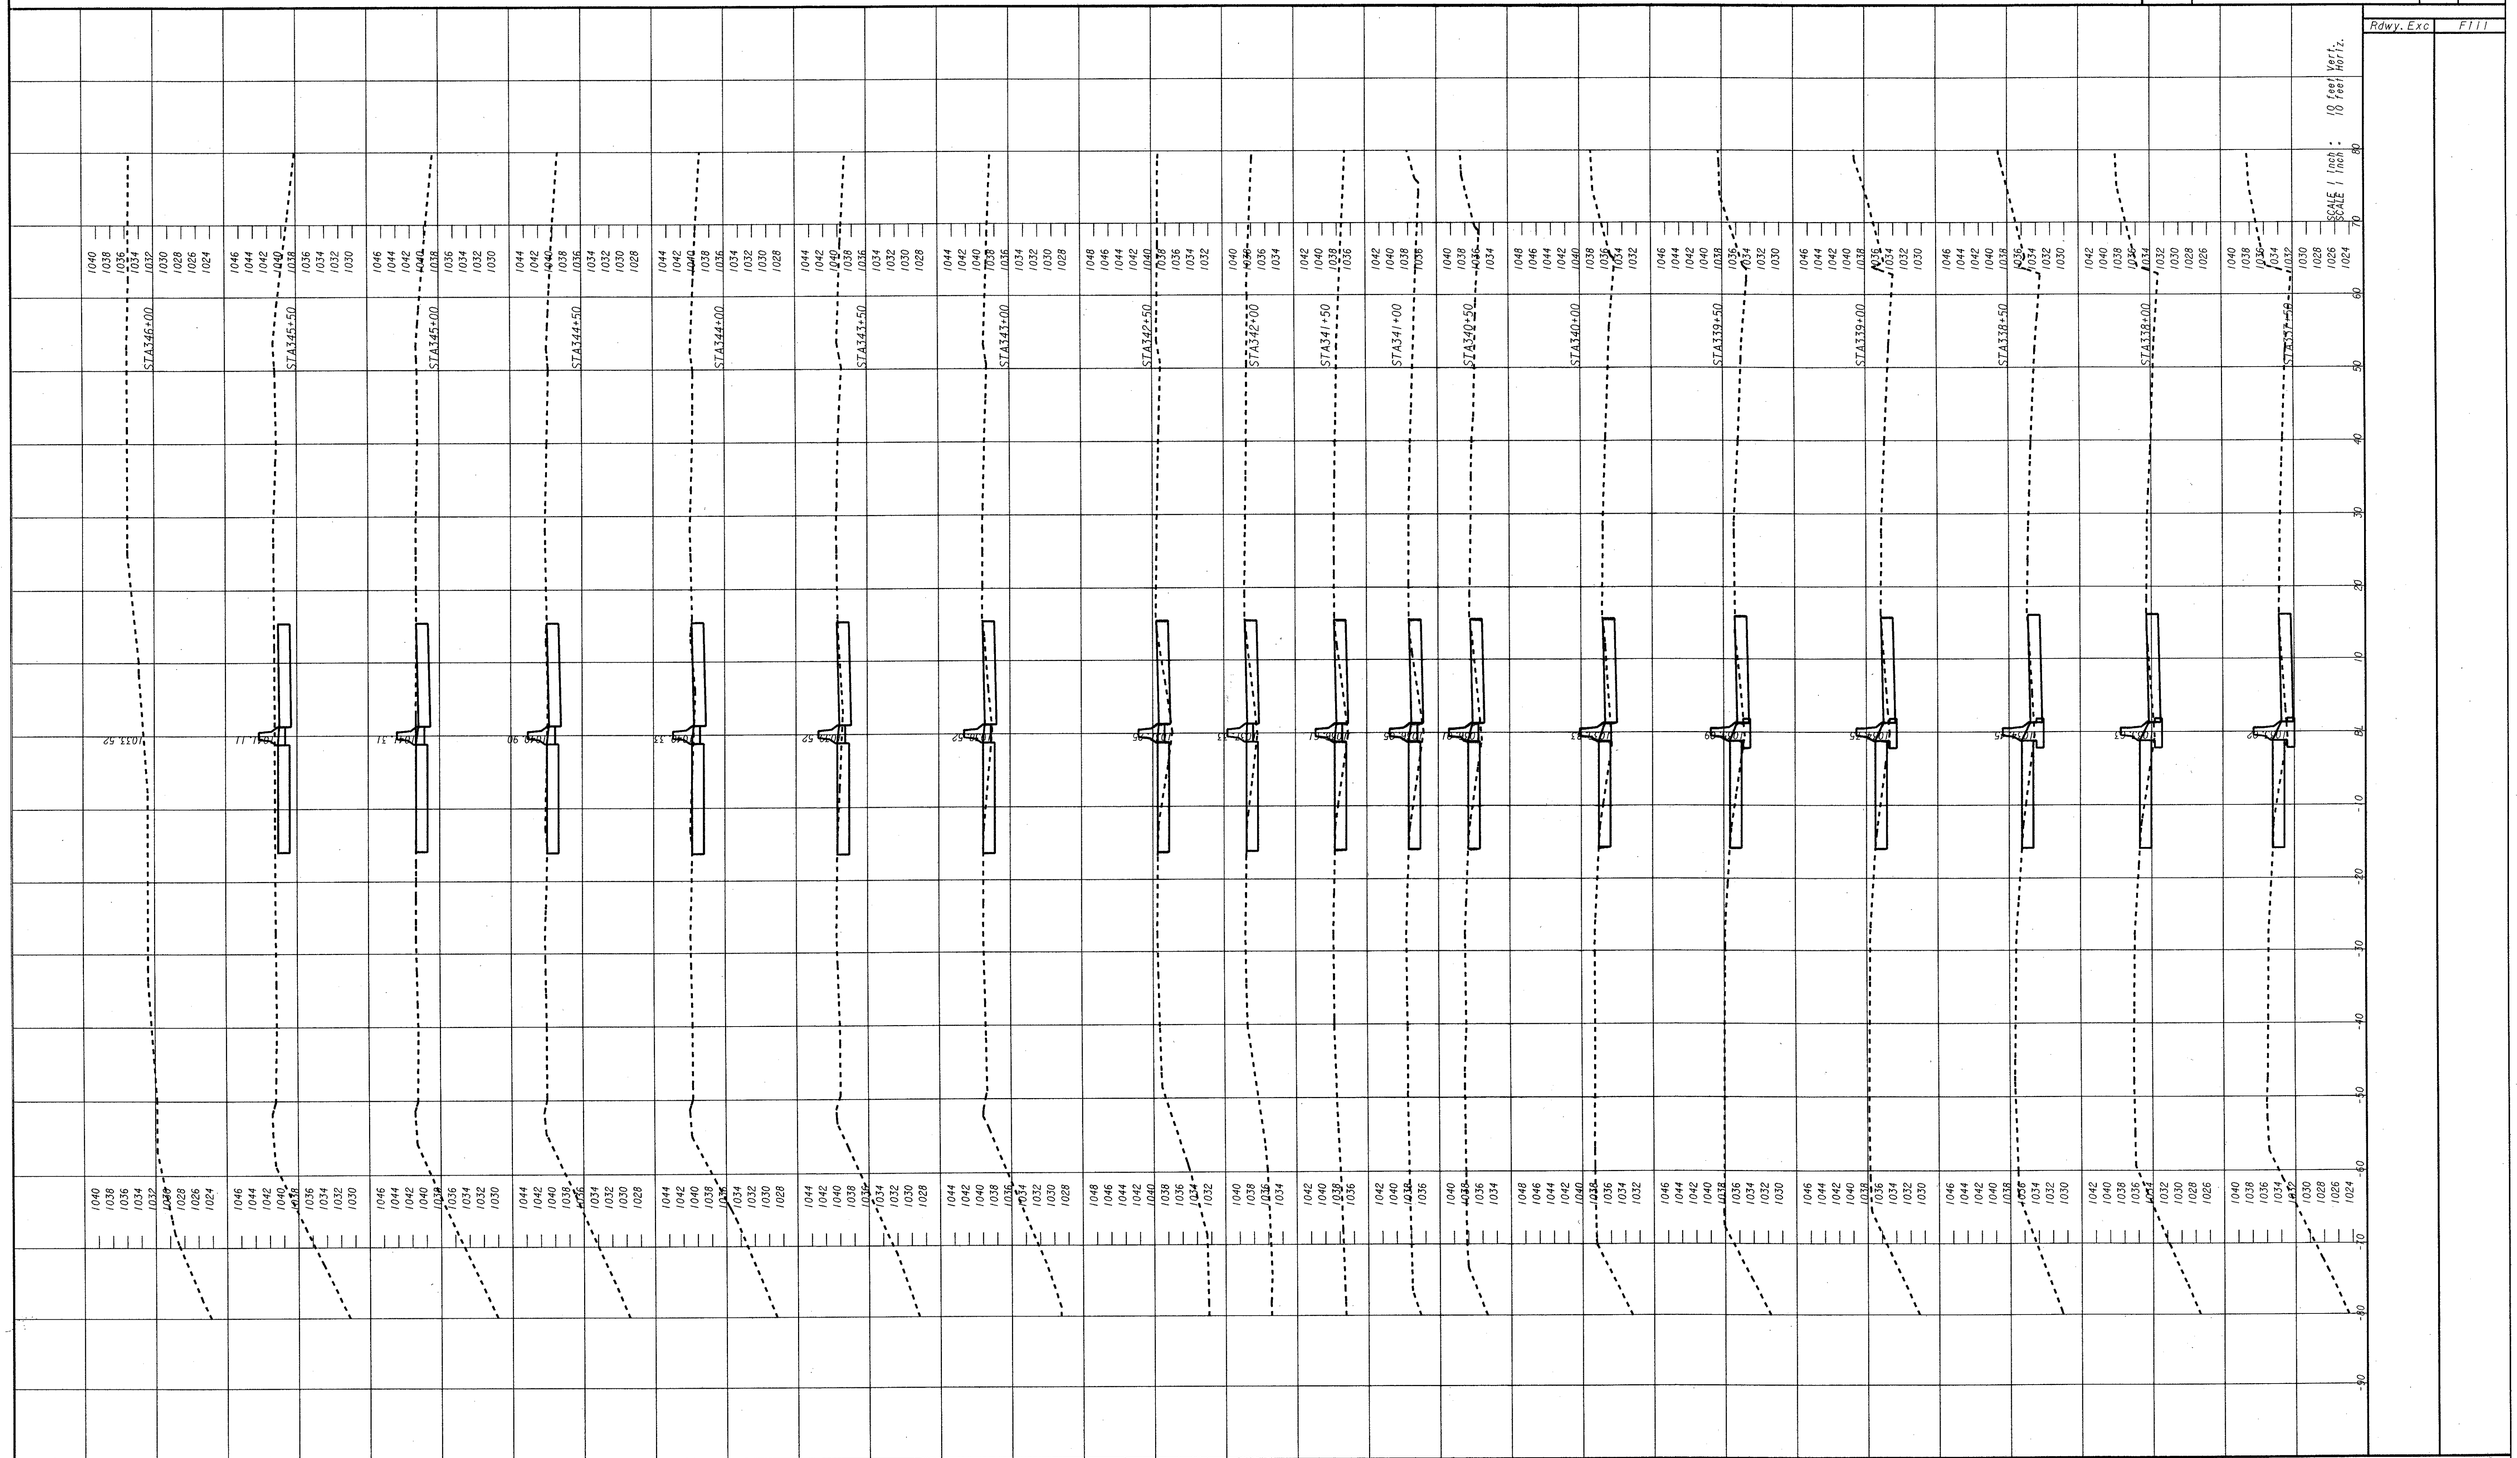

CROSS SECTIONS

9/4/02 12:38:43 PM \\GDOT-DSN1\GOPLOT\GCF\07-8830-MYLAR.GCF COLEMANM X:\SOUAD1\M001732\X33.PRF 07-CHAMBLEE