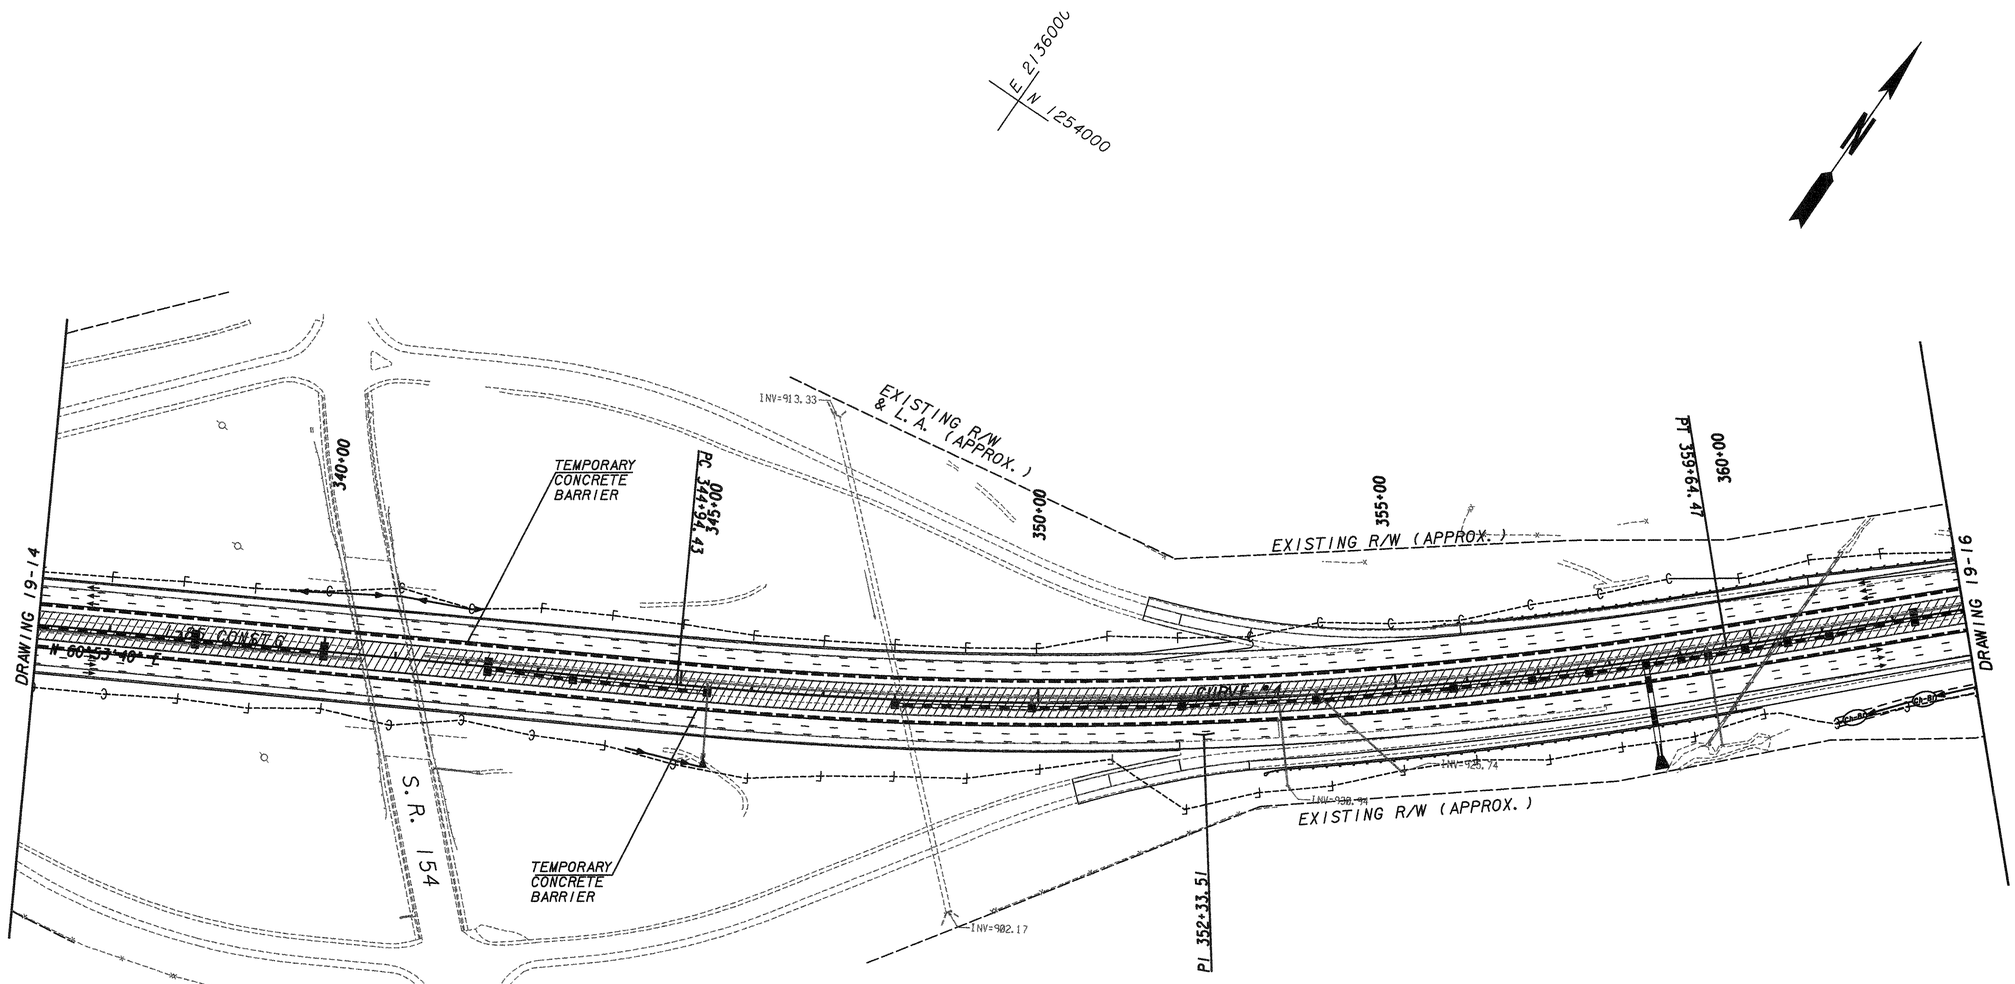

I-85 CONST CENTERLINE CURVE #4 (KC10004)	
Degree = 1°00'00.0"	Delta = 14°42'01.5"
Radius = 5729.58	Length = 1470.04
Tangent = 739.08	Length of Chord = 1466.01
External = 47.47	S.E. Rate = 3.6 %
PC Sta = 344+94.43	DB = N 60°53'39.9" E
North 1253058.12	East 2136068.35
PI Sta = 352+33.51	
North 1253417.62	East 2136714.10
PT Sta = 359+64.47	DA = N 46°11'38.4" E
North 1253929.23	East 2137247.48

E 2137000
N 1253000

STAGE 2A

(BEGIN PROJECT TO JUST NORTH SR 154)

SHIFT TRAFFIC TO THE OUTSIDE UTILIZIING TEMPORARY ASPHALT PAVEMENT.

PLACE TEMPORARY BARRIER BETWEEN TRAVEL LANES & WORK ZONE.

CONSTRUCT FULL DEPTH CONCRETE INSIDE SHOULDER, MEDIAN BARRIER AND DRAINAGE.

- TRAFFIC THIS STAGE
- STAGE 1 CONSTRUCTION
- STAGE 2 CONSTRUCTION
- STAGE 3 CONSTRUCTION
- STAGE 4 CONSTRUCTION

MULKEY ENGINEERS & CONSULTANTS
1255 CANTON STREET, SUITE G
ROSWELL, GEORGIA 30075
(678) 461-3511

SCALE IN FEET
0 100 200 400

REVISION DATES

STATE OF GEORGIA
DEPARTMENT OF TRANSPORTATION

OFFICE:

STAGING PLAN STAGE 2A

DRAWING No. 19-14