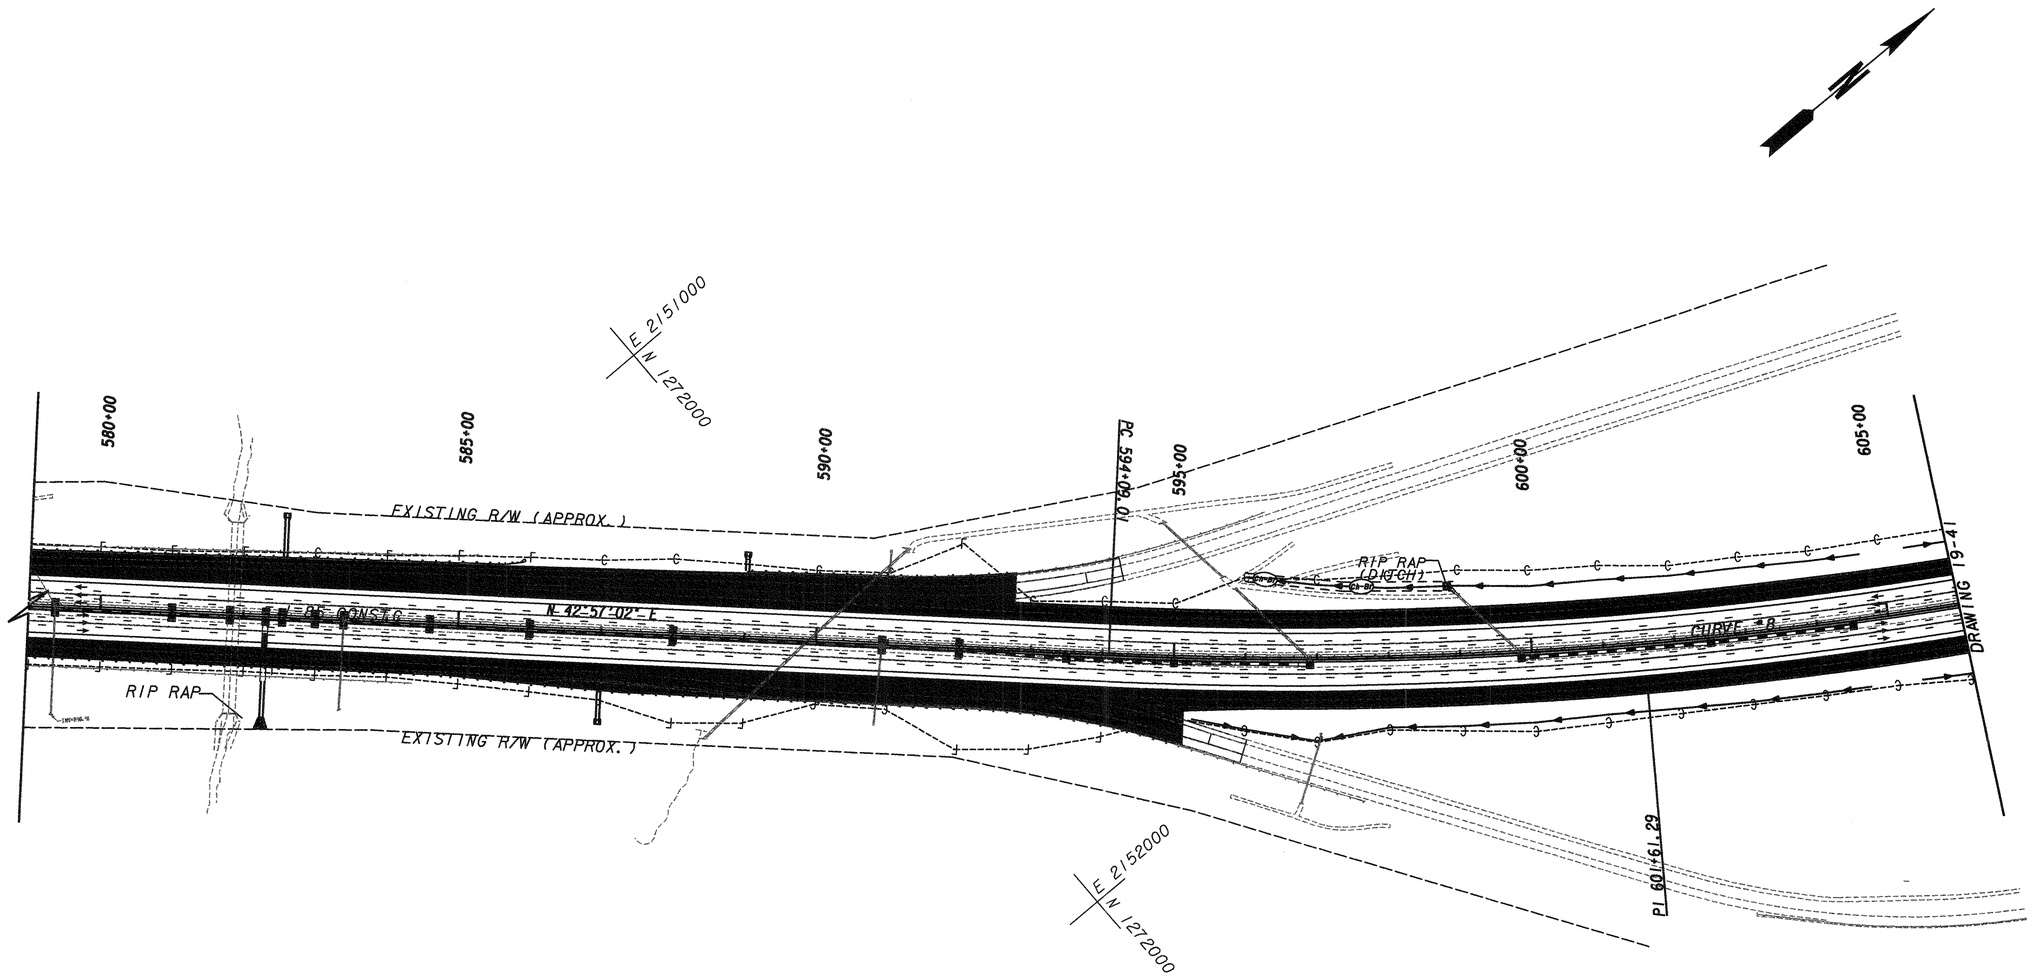

STAGE 4B

(JUST NORTH OF SR 154 TO COWETA / FULTON CO. LINE)

I-85 CONST CENTERLINE	
CURVE #B (KC10008)	
Degree = 1°00'00.0"	Delta = 14°57'36.3"
Radius = 5729.58	Length = 1496.01
Tangent = 752.28	Length of Chord = 1491.76
External = 49.18	S.E. Rate = 3.6 %
PC Sta = 594+09.01	DB = N 42°57'01.9" E
North 1272233.38	East 2151749.35
PI Sta = 601+61.29	
North 1272784.01	East 2152261.93
PT Sta = 609+05.02	DA = N 27°59'25.6" E
North 1273448.30	East 2152614.99

TRAFFIC THIS STAGE

STAGE 1 CONSTRUCTION

STAGE 2 CONSTRUCTION

STAGE 3 CONSTRUCTION

STAGE 4 CONSTRUCTION

MULKEY ENGINEERS & CONSULTANTS
1255 CANTON STREET, SUITE G
ROSWELL, GEORGIA 30075
(678) 461-3511

SCALE IN FEET

0 100 200 400

REVISION DATES

STATE OF GEORGIA
DEPARTMENT OF TRANSPORTATION

OFFICE:

STAGING PLAN STAGE 4B

DRAWING No. 19-38