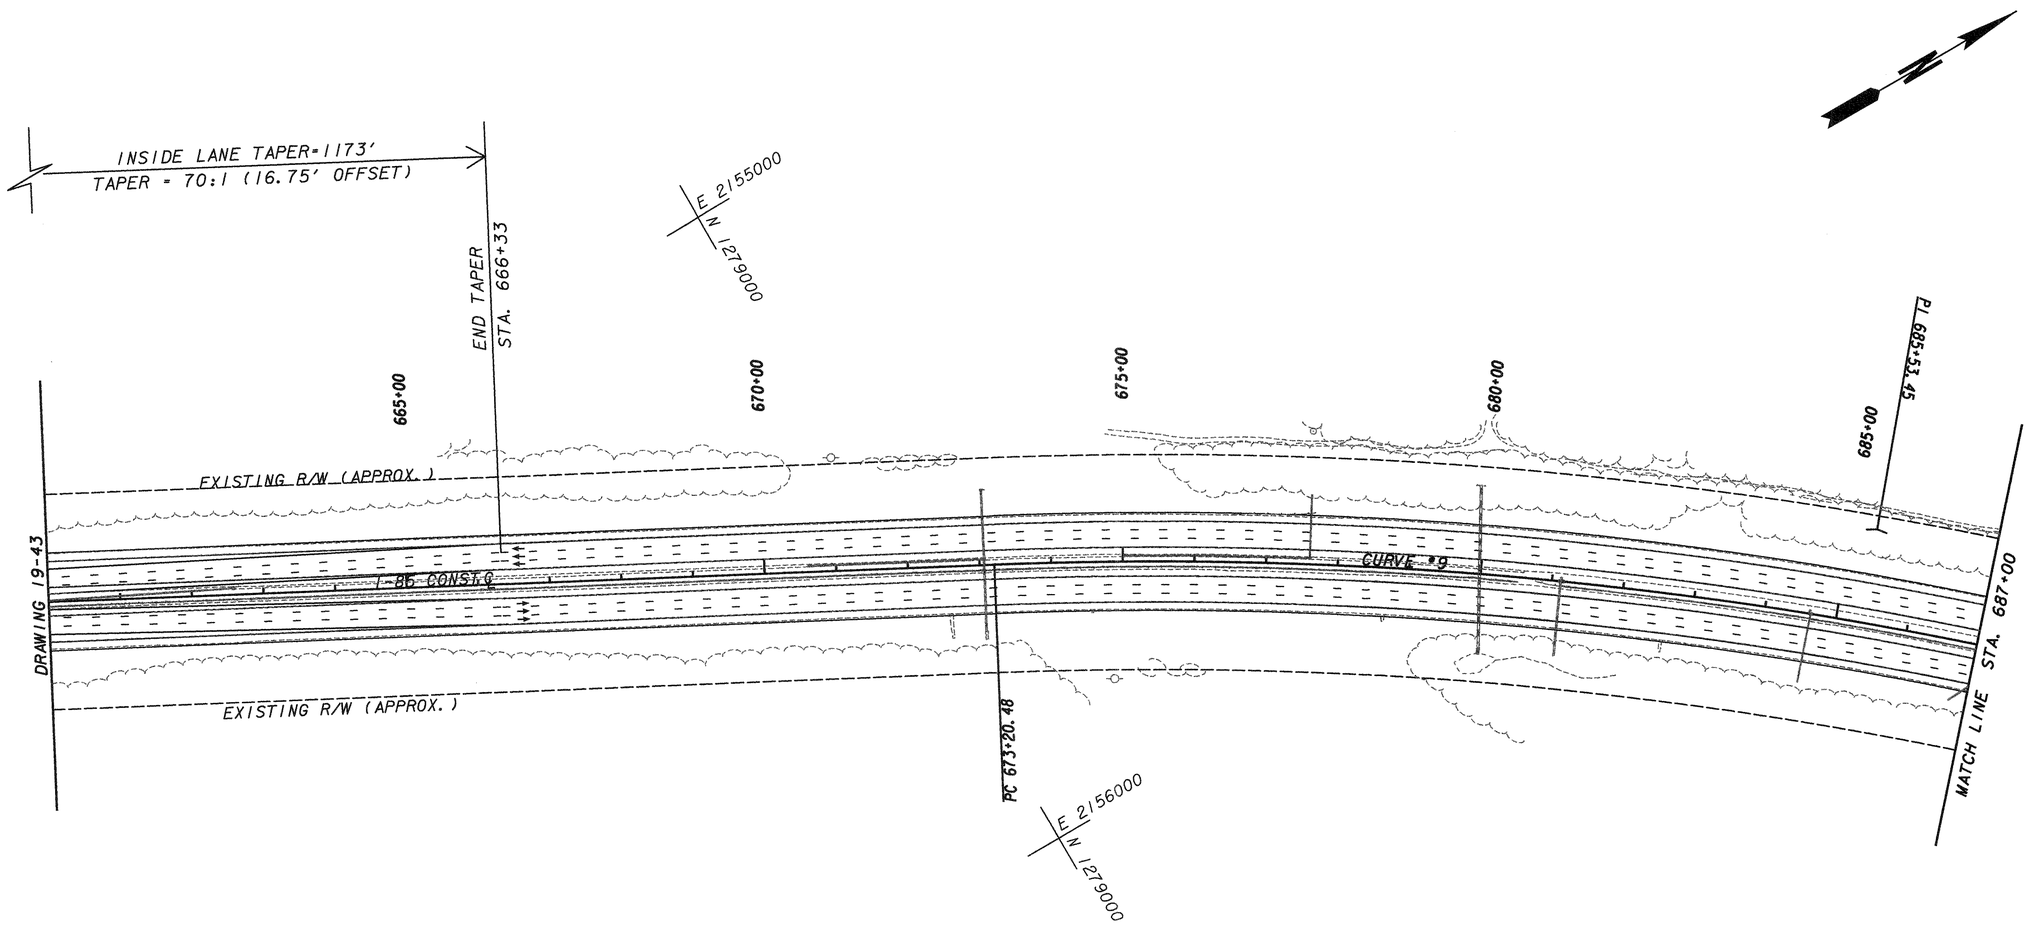

I-85 CONST CENTERLINE	
CURVE #9 (KC10009)	
Degree = 0°59'60.0"	Delta = 24°17'20.3"
Radius = 5729.58	Length = 2428.90
Tangent = 1232.97	Length of Chord = 2410.75
External = 131.16	S.E. Rate = 3.6 %
PC Sta = 673+20.48	DB = N 27°59'25.6" E
North 1279113.32	East 2155625.93
PI Sta = 685+53.45	
North 1280202.06	East 2156204.59
PT Sta = 697+49.38	DA = N 52°16'45.9" E
North 1280956.40	East 2157179.87

TRAFFIC THIS STAGE
STAGE 1 CONSTRUCTION
STAGE 2 CONSTRUCTION
STAGE 3 CONSTRUCTION
STAGE 4 CONSTRUCTION

MULKEY ENGINEERS & CONSULTANTS
1255 CANTON STREET, SUITE G
ROSWELL, GEORGIA 30075
(678) 461-3511

SCALE IN FEET
0 100 200 400

REVISION DATES

STATE OF GEORGIA
DEPARTMENT OF TRANSPORTATION
OFFICE:

STAGING PLAN
STAGE 4B

DRAWING No. 19-42