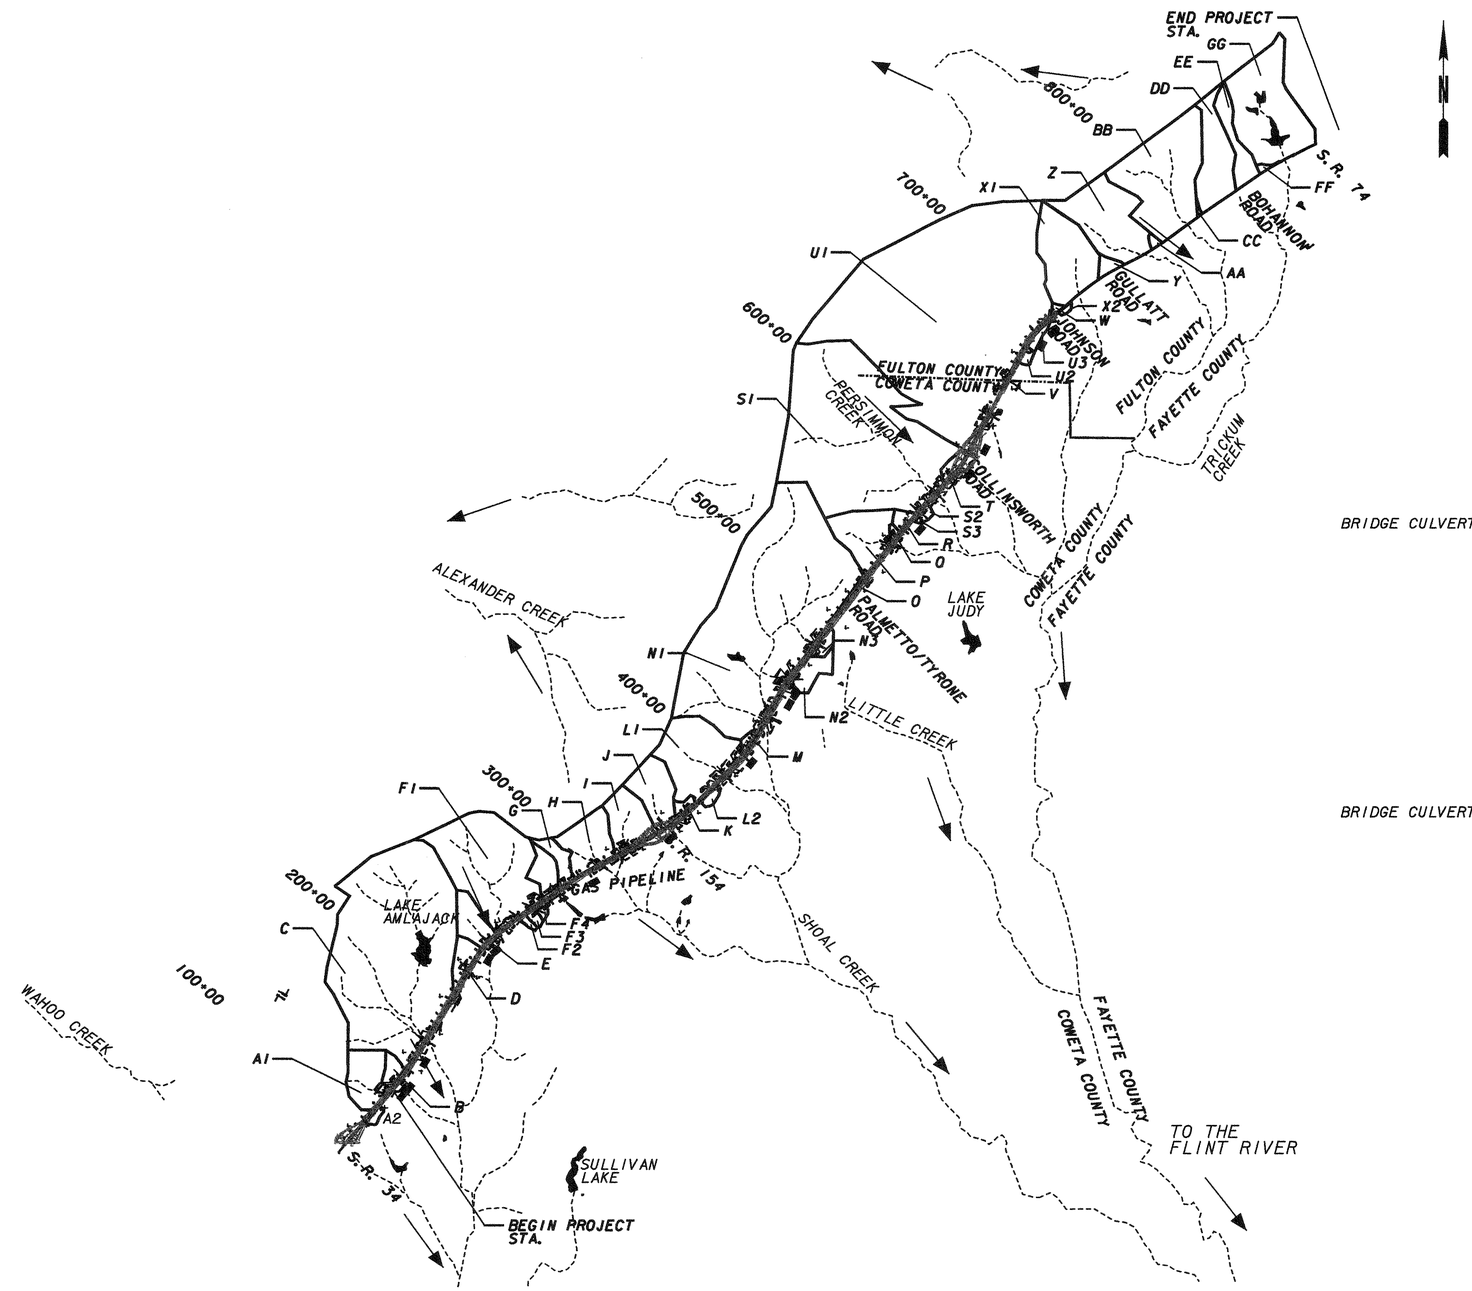

AREA	STATION	SIZE	SKEW*	DRAINAGE AREA (SQ MI)	Q50 (CFS)	Q100 (CFS)
A1	135+14	4X5 BOX	45°	0.26	295.30	351.50
A2	124+34	24	60°	0.04	23.55	25.65
B	137+66	36	75°	0.05	78.52	85.52
C	169+27	9X10 BOX	90°	2.31	1112.10	1317.70
D	213+60	48	75°	0.09	129.19	140.71
E	232+12	4.5X4 BOX	90°	0.14	202.80	241.70
F1	240+20	10X6 BOX	75°	0.97	656.70	779.50
F2	253+09	30	75°	0.01	19.96	21.74
F3	258+39	30	90°	0.02	28.41	30.94
F4	262+78	30	60°	0.02	26.22	28.56
G	283+73	4X4 BOX	70°	0.17	127.70	139.09
H	306+34	6X5 BOX	60°	0.25	288.40	343.20
I	321+28	5X5 BOX	45°	0.23	274.20	326.30
J	348+08	7X7 BOX	75°	0.24	281.30	334.80
K	360+42	42	45°	0.03	40.16	43.74
L1	390+48	6X5 BOX	90°	0.52	449.80	534.60
L2	378+17	30	45°	0.02	33.25	36.21
M	412+86	30	90°	0.02	29.06	31.65
N1	430+50	Double 9X7 BOX	45°	2.72	1241.70	1470.70
N2	454+13	48	60°	0.10	165.40	197.20
N3	476+97	36	75°	0.04	55.42	60.36
O	490+11	30	60°	0.06	16.88	18.39
P	544+75	6X6 BOX	60°	0.29	315.60	375.50
Q	546+45	30	76°	0.01	16.84	18.34
R	556+07	30	75°	0.03	48.72	53.06
S1	581+86	Double 8X7 Box	90°	2.24	1085.60	1286.40
S2	568+11	30	90°	0.02	25.84	28.15
S3	566+55	30	45°	0.01	8.62	9.39
T	589+88	30	45°	0.07	59.37	64.66
U1	633+46	Double 9X8 BOX	90°	3.72	1485.10	1757.90
U2	673+06	30	90°	0.02	25.16	27.40

BRIDGE CULVERT

BRIDGE CULVERT

MULKEY ENGINEERS & CONSULTANTS
1255 CANTON STREET, SUITE G
ROSWELL, GEORGIA 30075
(678) 461-3511

SCALE IN FEET
0 4000 8000 16000

REVISION DATES

STATE OF GEORGIA
DEPARTMENT OF TRANSPORTATION
OFFICE:

DRAINAGE AREA MAP

DRAWING No. 52-01