STATE	PROJECT NUMBER	SHEET NO.	TOTAL SHEETS
GA.	CSNHS-M002-00(783)	8	70

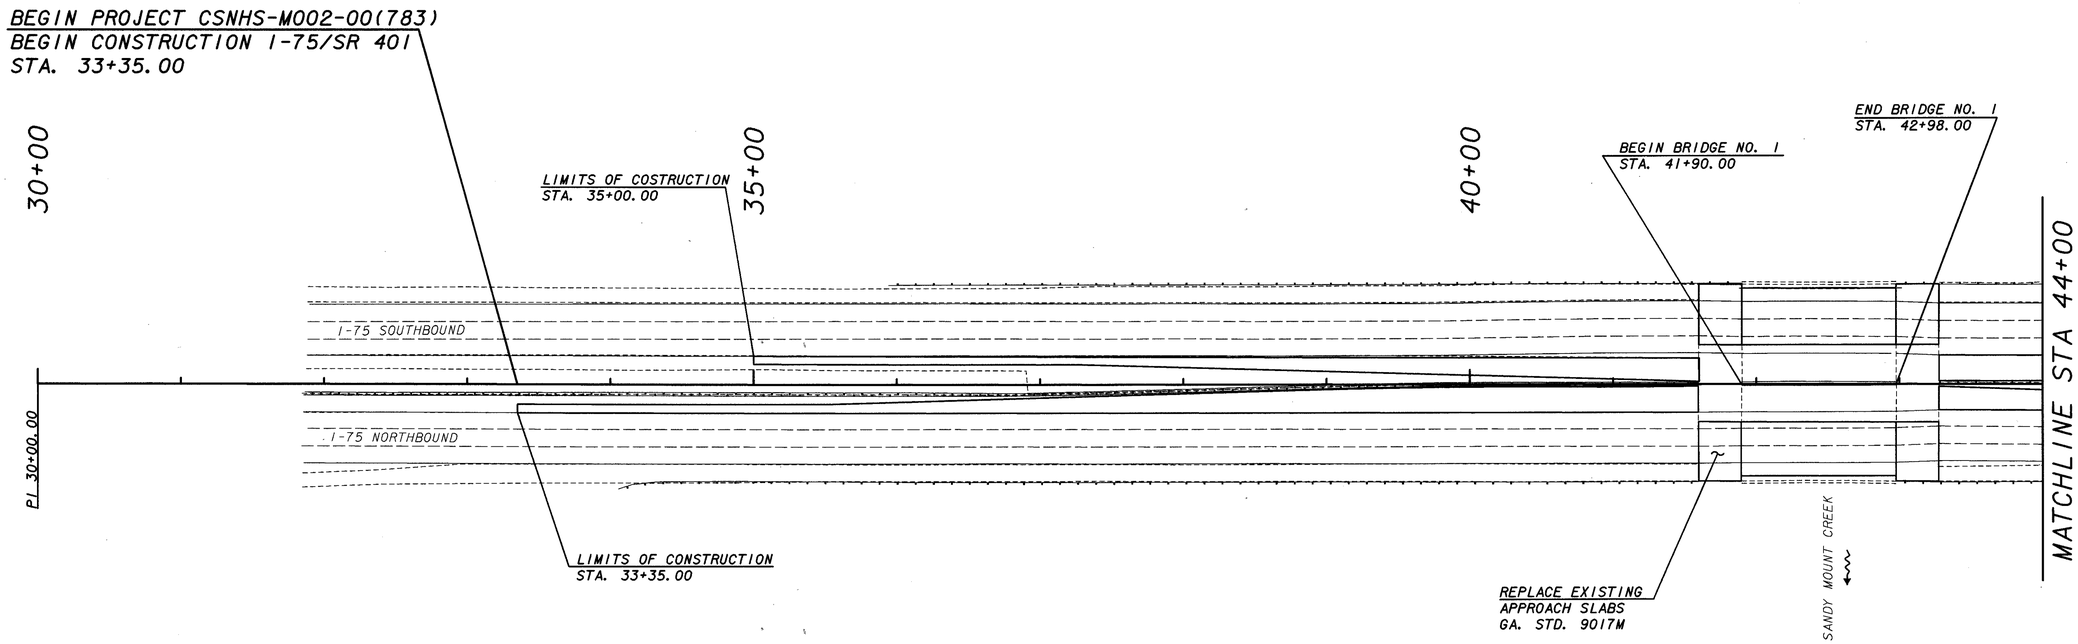

CONTROL POINT	STATION	OFFSET	ELEVATION	NORTHING	EASTING	DESC.
CP#3	37+02.96	8.68 LT	355.68	775210.2286	2422573.7922	PK NAIL
BM#368	41+91.98	70.87 RT	355.21	775683.0824	2422721.7058	CHISELED SQ
CP#5	47+27.97	0.03 LT	353.68	776223.7069	2422727.3262	¼" REBAR

Heath & Lineback Engineers
INCORPORATED
12 POWDER SPRINGS STREET, SUITE 240
MARIETTA, GEORGIA 30064

SCALE IN FEET
0 50 100 200

DATE	REVISIONS	DATE	REVISIONS
08-25-05	REPLACE APPR SLABS		

BRIDGE NO. 1

GEORGIA
DEPARTMENT OF TRANSPORTATION

CONSTRUCTION PLAN

PROJECT: CSNHS-M002-00(783)
COUNTY: DOOLY/HOUSTON

DWG NO.13-01

J:/4019/4019783-I-75 BRIDGES/SANDYMOUNT/SHEET/SandyMount_C01.dgn