STATE	PROJECT NUMBER	SHEET NO.	TOTAL SHEETS
GA.	CSNHS-M002-00(783)	11	70

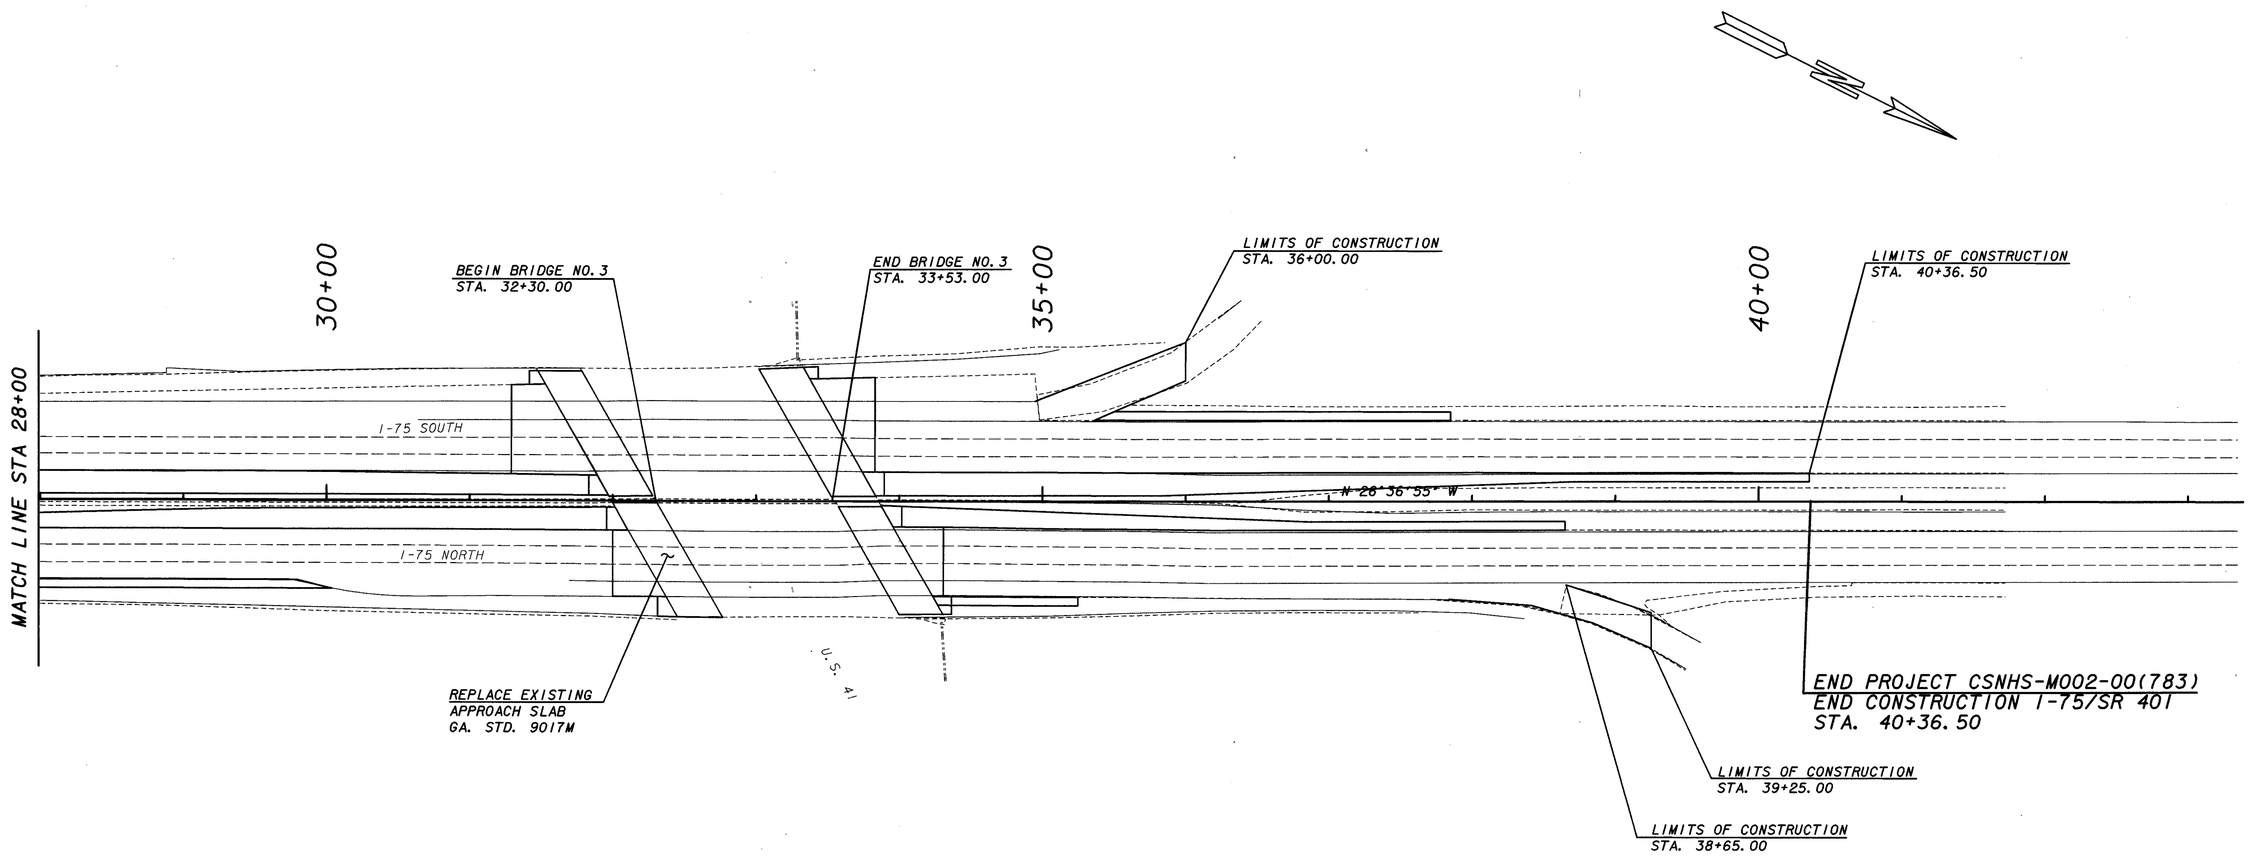

CONTROL POINT	STATION	OFFSET	ELEVATION	NORTHING	EASTING	DESC.
CP*17	38+96.14	11.68 RT	416.82	818195.045	2427191.441	PK NAIL
BM*888	24+75.57	70.24 RT	433.96	816951.258	2427880.232	CHISELED SQ
CP*12	17+67.12	12.05 RT	418.254	816291.288	2428145.042	PK NAIL

BRIDGES NO. 2 & 3

Heath & Lineback Engineers
INCORPORATED
12 POWDER SPRINGS STREET, SUITE 240
MARIETTA, GEORGIA 30064

SCALE IN FEET
0 50 100 200

DATE	REVISIONS	DATE	REVISIONS

GEORGIA
DEPARTMENT OF TRANSPORTATION

CONSTRUCTION PLAN

PROJECT: CSNHS-M002-00(783)
COUNTY: DOOLY

DWG NO. 13-04

J:/4019/4019783-I-75 BRIDGES/DOOLY/SHEET/DOOLY_C02.DGN