STATE	PROJECT NUMBER	SHEET NO.	TOTAL SHEETS
GA.	CSNHS-M002-00(783)	12	70

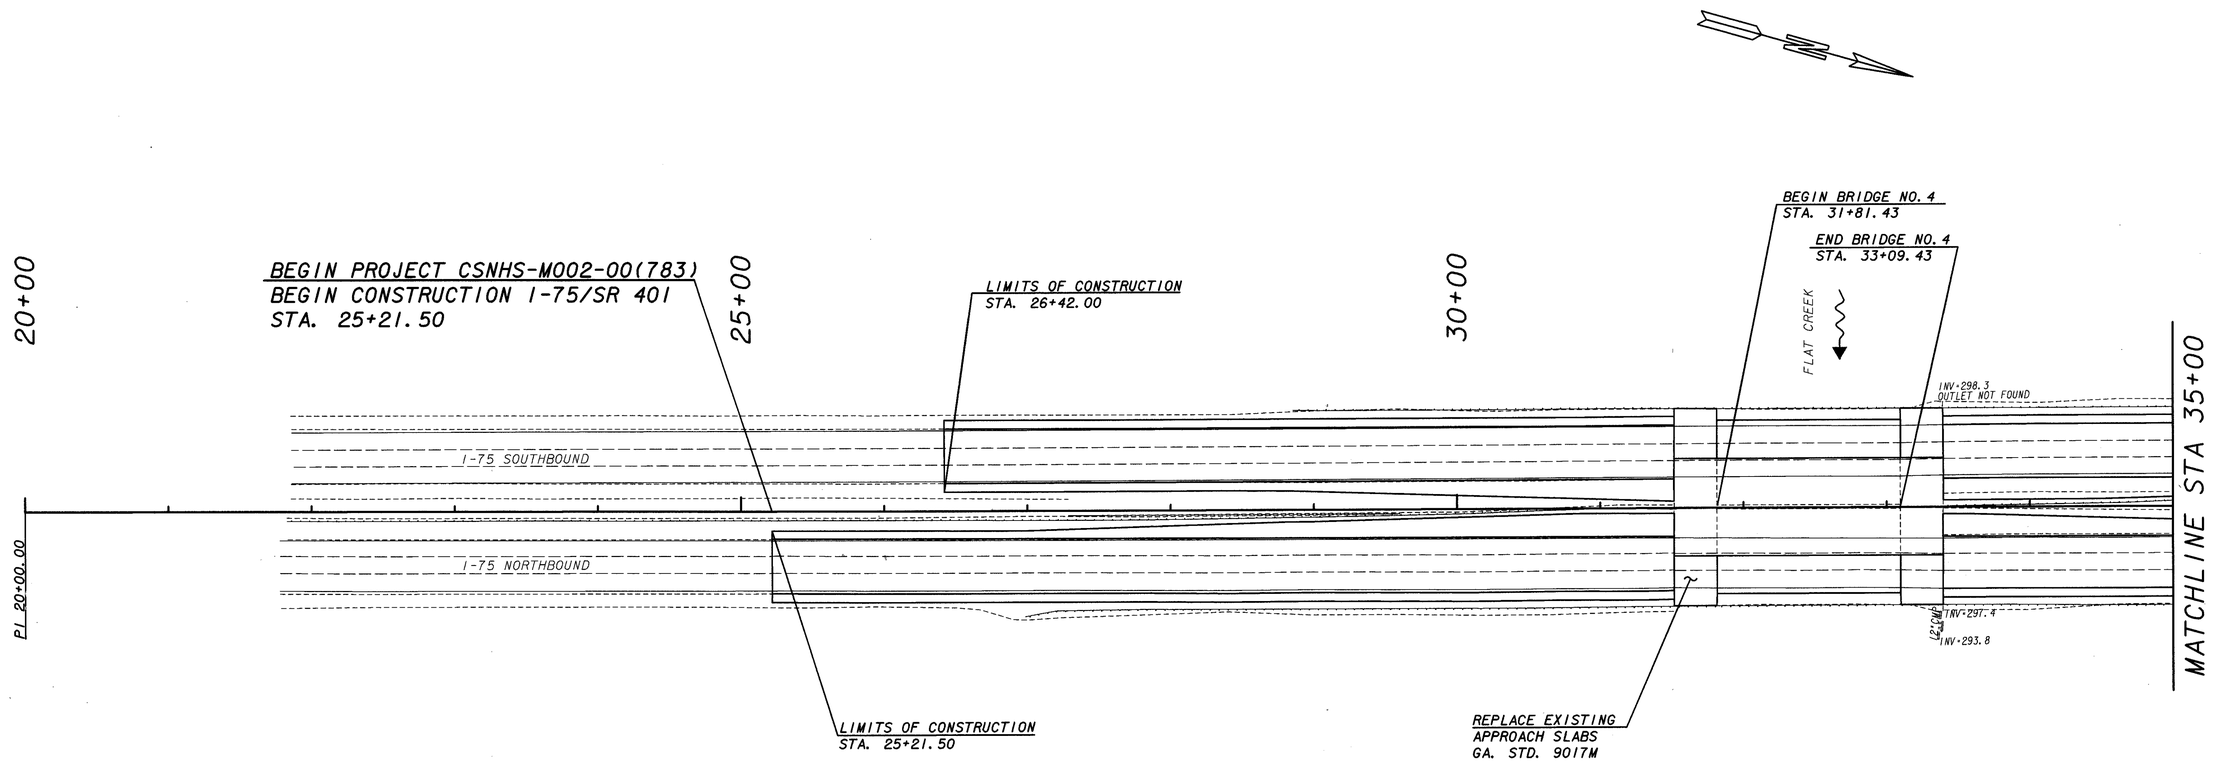

CONTROL POINT	STATION	OFFSET	ELEVATION	NORTHING	EASTING	DESC.
CP#26	26+84.93	10.93 RT	313.93	879479.2567	2421606.9955	PK NAIL
BM#1633	31+77.31	69.65 RT	301.45	879936.1916	2421799.6118	CHISELED SQ
CP#29	38+36.15	9.38 RT	300.34	880585.9946	2421923.9207	PK NAIL

Heath & Lineback Engineers
INCORPORATED
12 POWDER SPRINGS STREET, SUITE 240
MARIETTA, GEORGIA 30064

SCALE IN FEET
0 50 100 200

DATE	REVISIONS	DATE	REVISIONS
08-25-05	REPLACE APPR SLABS		

BRIDGE NO. 4

GEORGIA
DEPARTMENT OF TRANSPORTATION

CONSTRUCTION PLAN

PROJECT: CSNHS-M002-00(783)
COUNTY: HOUSTON

DWG NO. 13-05

J:/4019/401/9783-I-75 BRIDGES/SHEET/FLAT CREEK/FlatCreek_C01.dgn