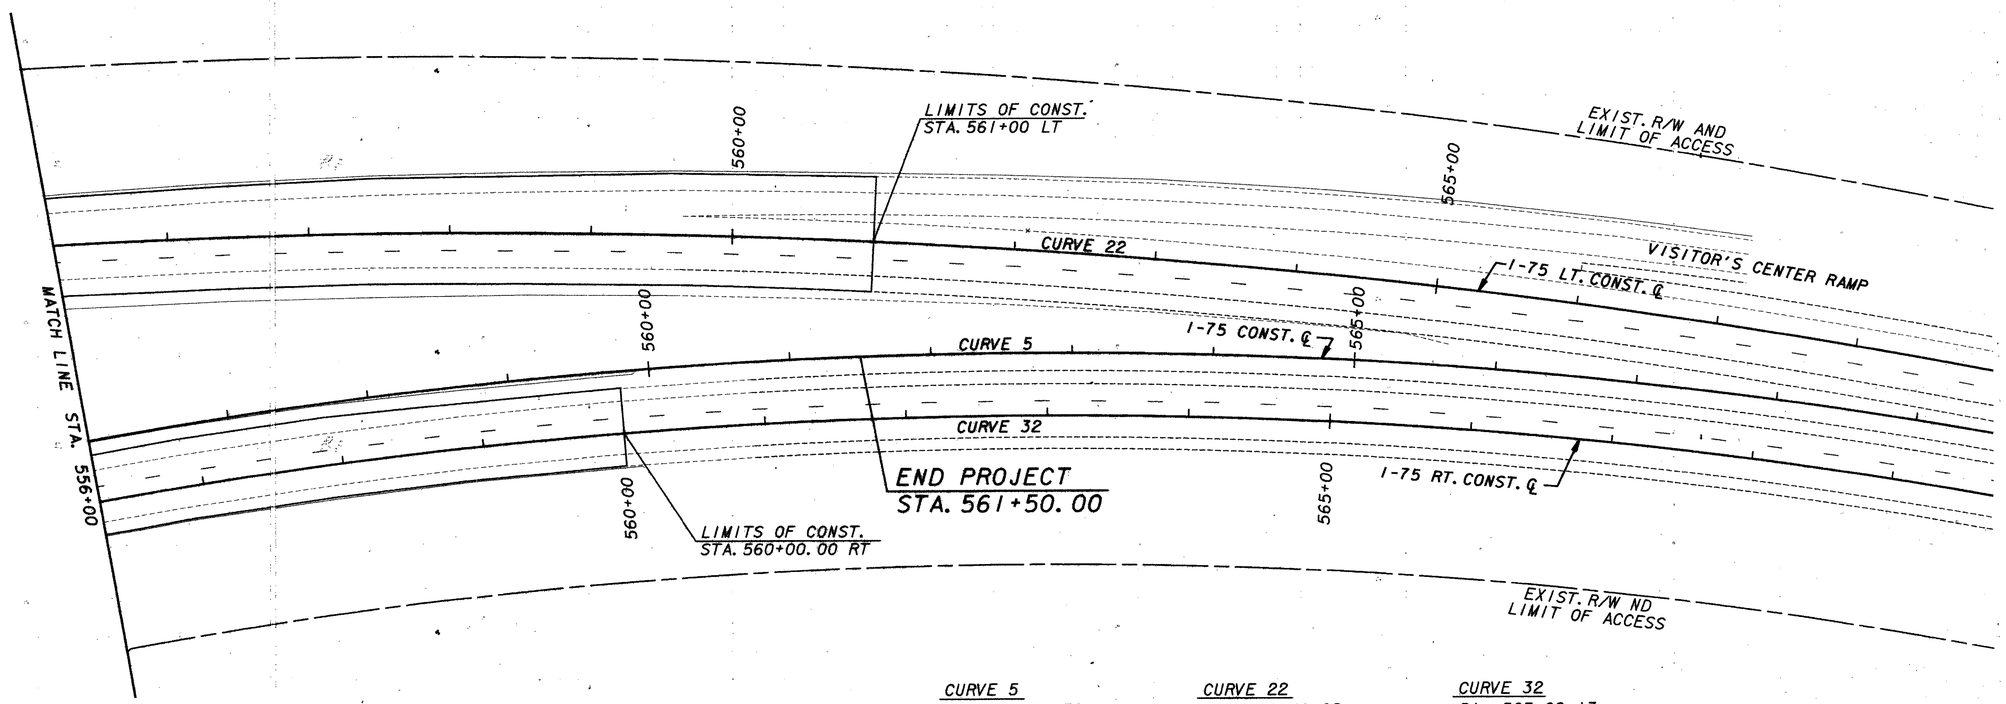

CURVE 5		CURVE 22		CURVE 32	
PI	562+91.50	PI	558+40.02	PI	563+09.13
N	1,799,709.8772	N	1,799,314.1187	N	1,799,741.5428
E	199,008.1326	E	199,177.8640	E	199,040.7956
Δ	29° 37′ 21″ (RT)	Δ	29° 37′ 21″ (RT)	Δ	29° 37′ 21″ (RT)
D	1° 30′ 00″	D	1° 00′ 00″	D	1° 31′ 03″
R	3,819.72	R	5,729.58	R	3,775.67
Lc	1,974.83	Lc	2,962.25	Lc	1,952.06
T	1,010.02	T	1,515.02	T	998.37

PROPERTY AND EXISTING R/W LINE
REQUIRED R/W LINE
CONSTRUCTION LIMITS — C — F —
EASEMENT FOR CONSTR & MAINTENANCE OF SLOPES
EASEMENT FOR CONSTR OF SLOPES
EASEMENT FOR CONSTR OF DRIVES

BEGIN LIMIT OF ACCESS.....BLA
END LIMIT OF ACCESS.....ELA
LIMIT OF ACCESS
R/W AND LIMIT OF ACCESS

J.B. TRIMBLE, INC.
6445 Powers Ferry Road,
Suite 100
Atlanta, GA 30339

SCALE IN FEET
0 50 100 200

REVISION DATES

STATE OF GEORGIA
DEPARTMENT OF TRANSPORTATION
OFFICE: MAINTENANCE

CONSTRUCTION PLAN

BRIDGE No. 2
I-75 OVER (M-1137)
THREE NOTCH ROAD

DRAWING No.
13-06