6/10/2010 jotaylor	Thu Jun 10 10:21:11 2010	\\Gdot-dsn1\GOCFG\resources\Gdot2007_Klp.TBL	m:\M003340 - Sta. 1000+00 to Sta. 1226+22\DGN\003340cpl4.dgn	STATE	PROJECT NUMBER	SHEET NO.	TOTAL SHEETS
				GA	M004205-CST	28	302

VOID

Curve Data
N = KC4
* = 06°41'15.8" (RT)
D = 00°29'59.9"
T = 669.58
L = 1337.64
E = 19.54
R = 11460.00
C = 1336.88
CB = N 11°50'06.1" W
DB = N 15°10'44.0" W
DA = N 08°29'28.2" W
PC STA = 1078+19.33
PI X = 2422063.95
PI Y = 835125.15
PT STA = 1091+56.98

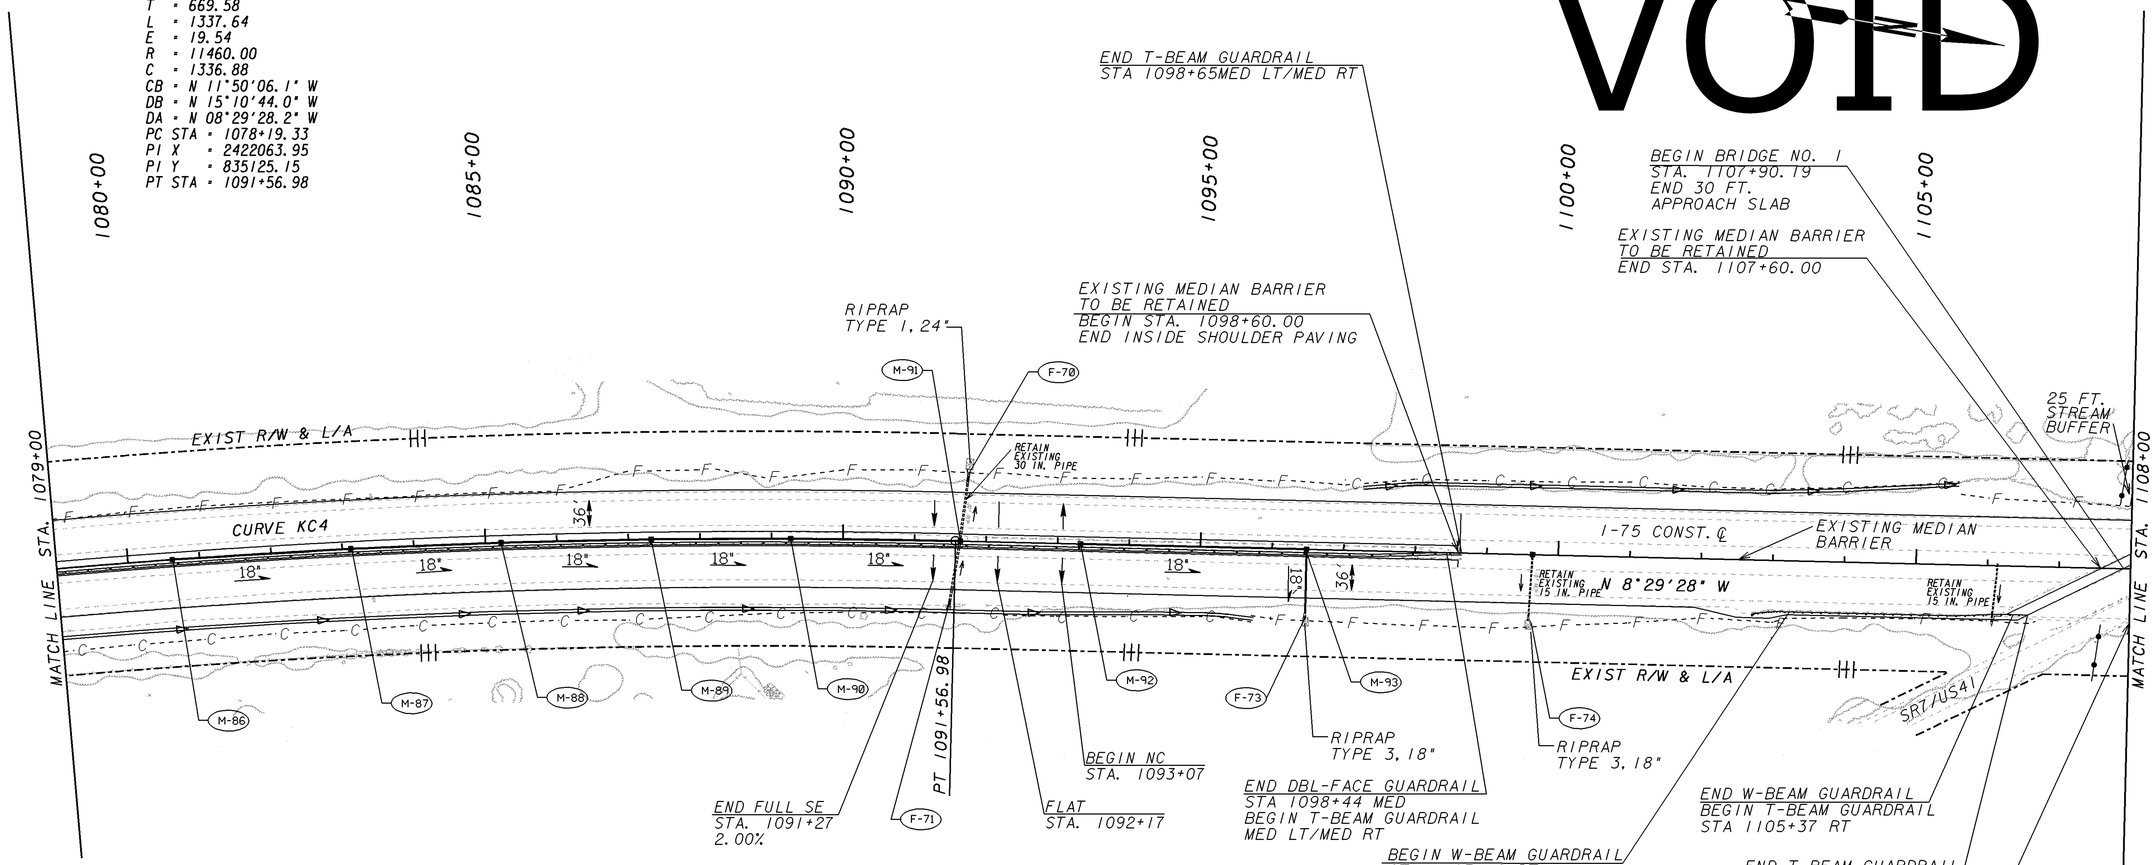

PROPERTY AND EXISTING R/W LINE
REQUIRED R/W LINE
CONSTRUCTION LIMITS
EASEMENT FOR CONSTR & MAINTENANCE OF SLOPES
EASEMENT FOR CONSTR OF SLOPES
EASEMENT FOR CONSTR OF DRIVES

BEGIN LIMIT OF ACCESS.....BLA
END LIMIT OF ACCESS.....ELA
LIMIT OF ACCESS
REQ'D R/W & LIMIT OF ACCESS

GEORGIA
DEPARTMENT OF TRANSPORTATION

SCALE IN FEET
0 100 200 400

REVISION DATES		
05-21-2010		

STATE OF GEORGIA
DEPARTMENT OF TRANSPORTATION
OFFICE: ROADWAY DESIGN

MAINLINE PLAN

I-75

DRAWING NO. 13-04