NOTE: SEE ENVIRONMENTAL RESOURCE IMPACT TABLE
IN GENERAL NOTES FOR CONSTRUCTION RESTRICTIONS




Curve# 5
PI Sta= 334+50.23
N= 1512700.10
E= 2295415.84
DELTA= 34°52'11.3" (LT)
D= 01°58'32.58"
T= 910.75
L= 1764.92
R= 2900.00
E= 139.65

BENCHMARK DATA

| NAME | STATION | OFFSET | NORTHING | EASTING | ELEVATION | TYPE |
|---|---|---|---|---|---|---|
| BM206 | STA 332+93.23 | 114.78'R | N1512650.00 | E2295289.00 | 1245.85' | CHISELED SQUARE ON 24" RCP |
| CD60 | STA 335+30.74 | 83.00'R | N1512810.55 | E2295476.33 | 1250.30' | ¾" REBAR |

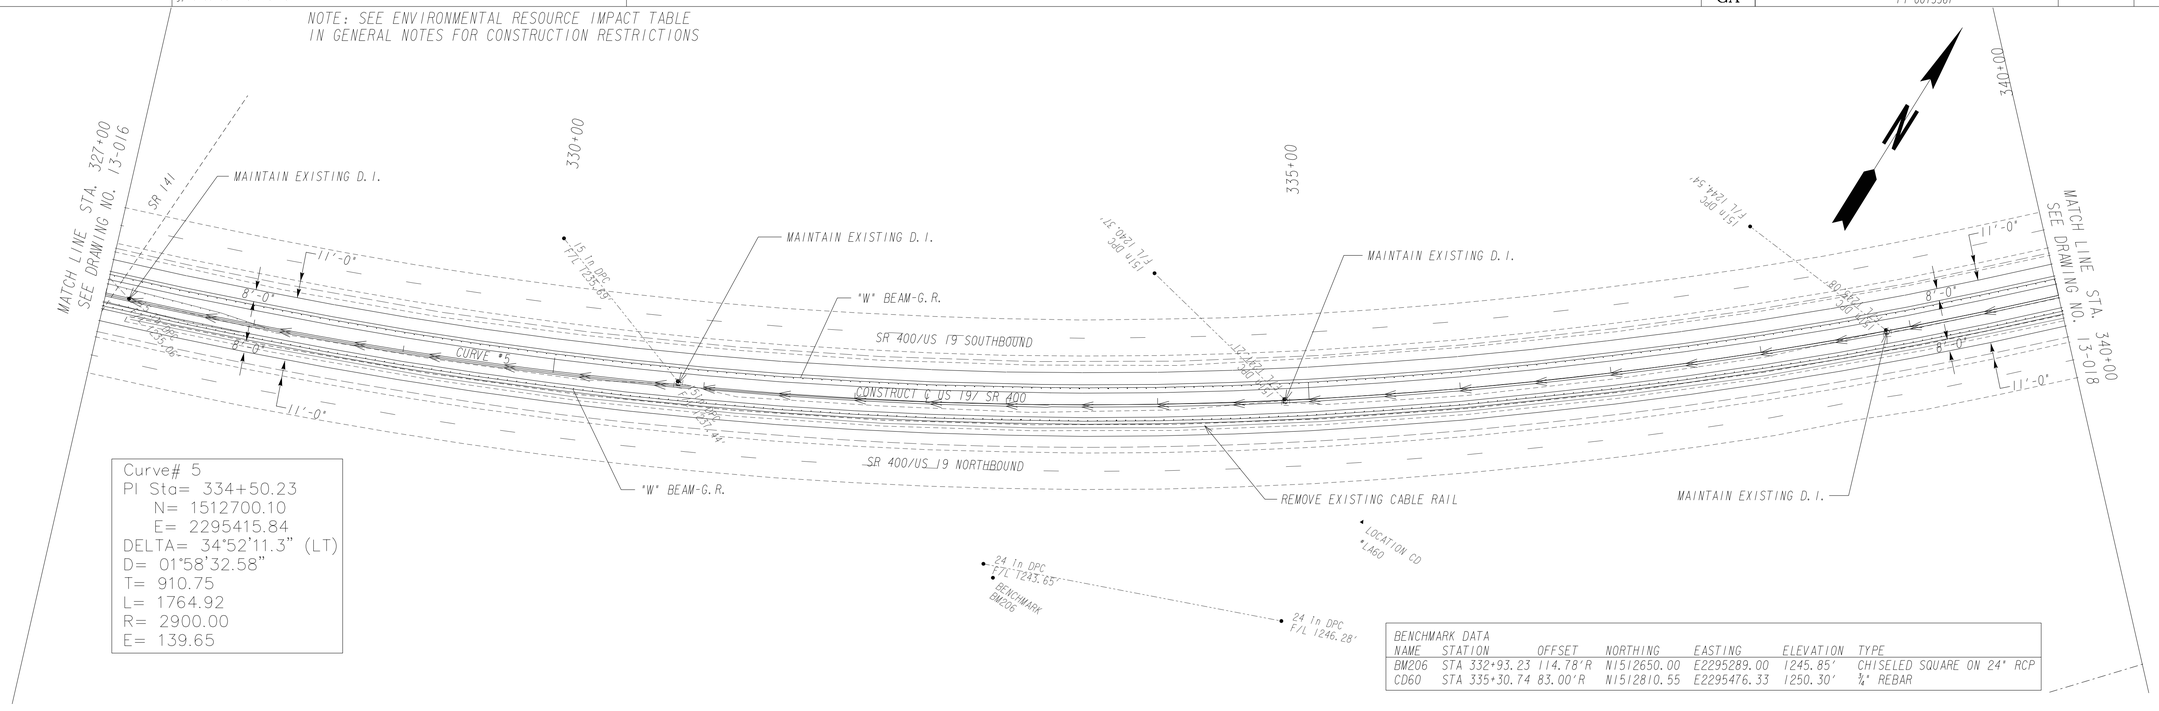


RELEASED FOR CONSTRUCTION - 10/19/2015

PROPERTY AND EXISTING R/W LINE
REQUIRED R/W LINE
CONSTRUCTION LIMITS
EASEMENT FOR CONSTR & MAINTENANCE OF SLOPES
EASEMENT FOR CONSTR OF SLOPES
EASEMENT FOR CONSTR OF DRIVES

BEGIN LIMIT OF ACCESS.....BLA
END LIMIT OF ACCESS.....ELA
LIMIT OF ACCESS
REQ'D R/W & LIMIT OF ACCESS

SCALE IN FEET
0 50 100 200

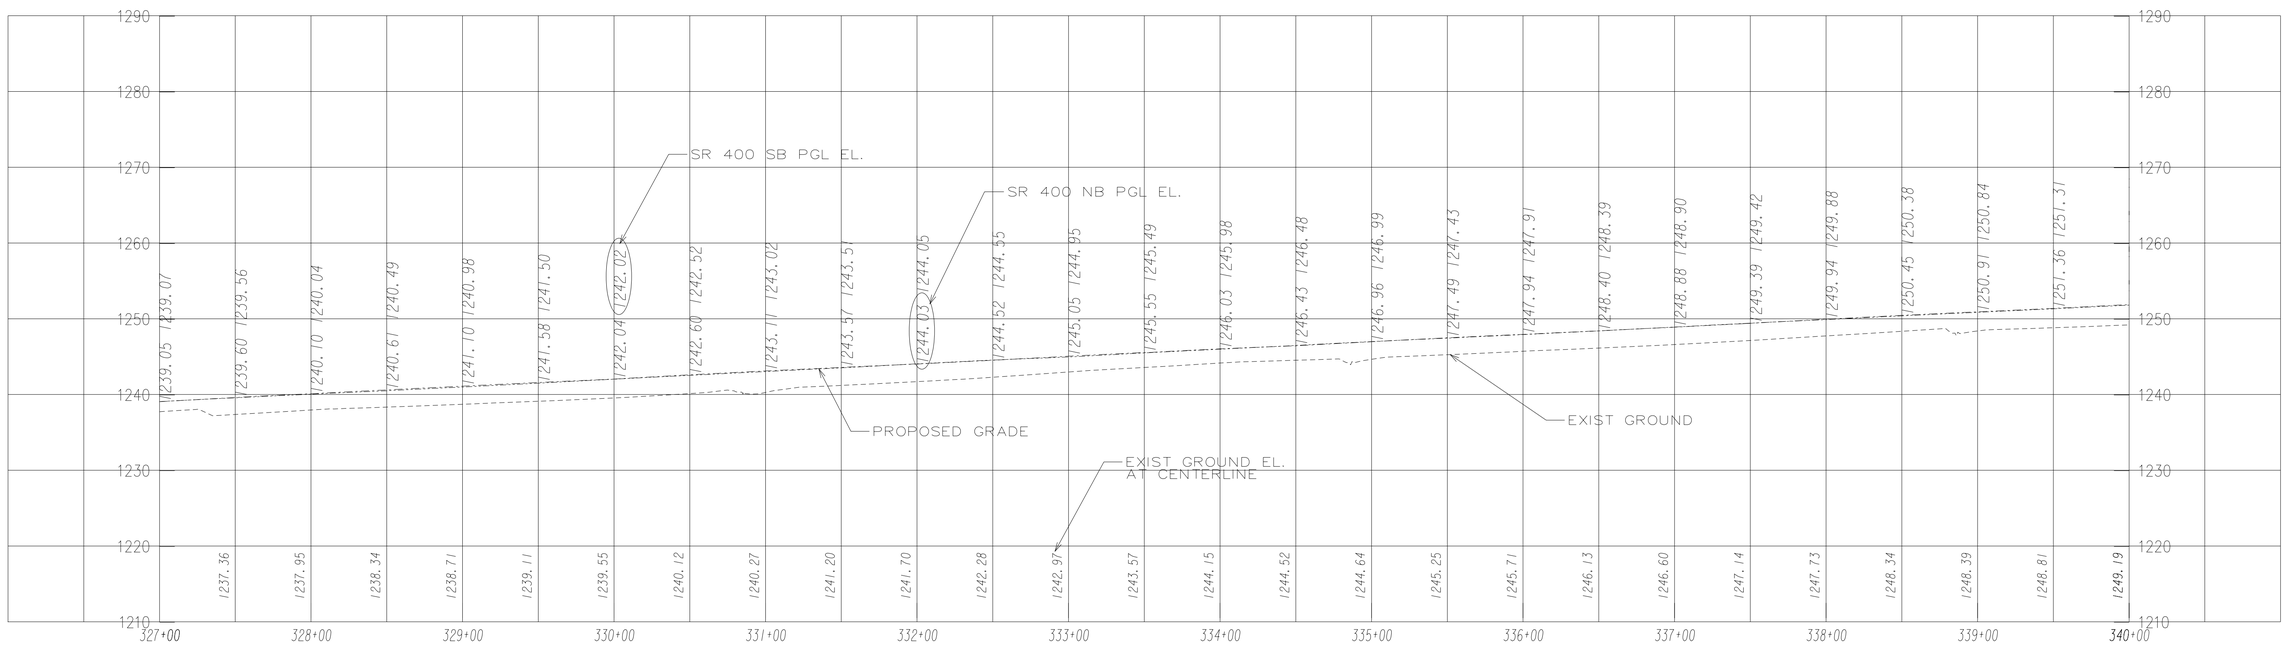INFRASTRUCTURE CONSULTING & ENGINEERING

REVISION DATES

STATE OF GEORGIA
DEPARTMENT OF TRANSPORTATION
OFFICE: INNOVATIVE DELIVERY
MAINLINE PLAN & PROFILE
SR 400 WIDENING

DRAWING No. 13-017

3/1/2007 GR3EDG