RELEASED FOR CONSTRUCTION - 1/19/2016

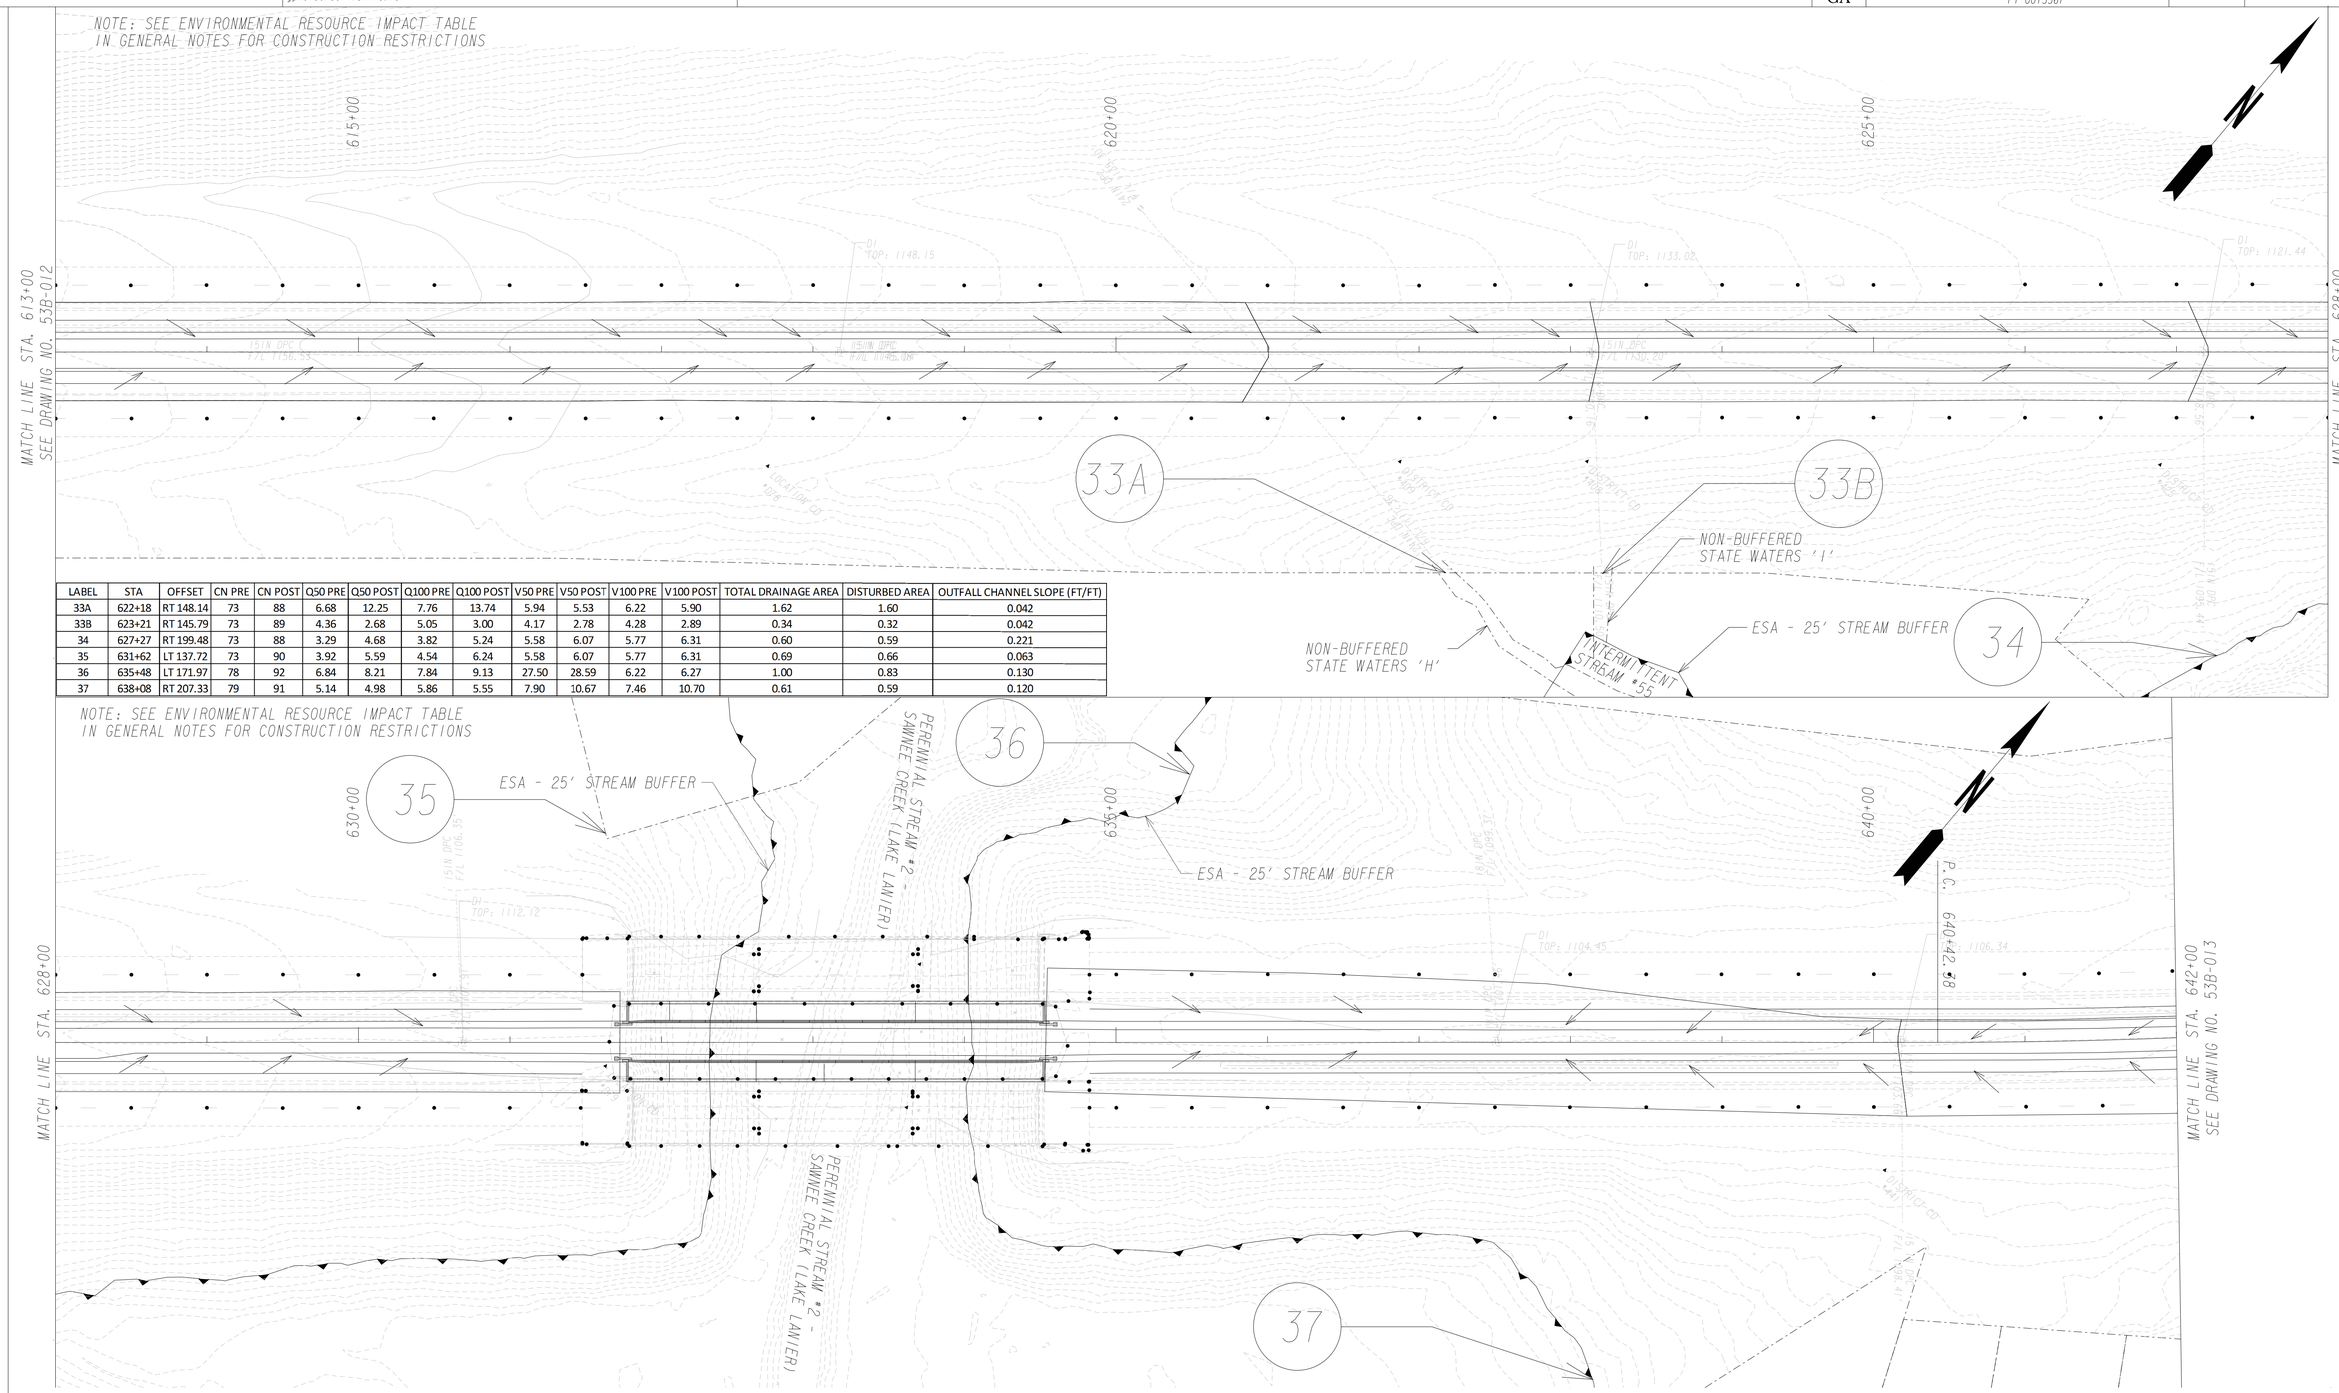

LABEL	STA	OFFSET	CN PRE	CN POST	Q50 PRE	Q50 POST	Q100 PRE	Q100 POST	V50 PRE	V50 POST	V100 PRE	V100 POST	TOTAL DRAINAGE AREA	DISTURBED AREA	OUTFALL CHANNEL SLOPE (FT/FT)
33A	622+18	RT 148.14	73	88	6.68	12.25	7.76	13.74	5.94	5.53	6.22	5.90	1.62	1.60	0.042
33B	623+21	RT 145.79	73	89	4.36	2.68	5.05	3.00	4.17	2.78	4.28	2.89	0.34	0.32	0.042
34	627+27	RT 199.48	73	88	3.29	4.68	3.82	5.24	5.58	6.07	5.77	6.31	0.60	0.59	0.221
35	631+62	LT 137.72	73	90	3.92	5.59	4.54	6.24	5.58	6.07	5.77	6.31	0.69	0.66	0.063
36	635+48	LT 171.97	78	92	6.84	8.21	7.84	9.13	27.50	28.59	6.22	6.27	1.00	0.83	0.130
37	638+08	RT 207.33	79	91	5.14	4.98	5.86	5.55	7.90	10.67	7.46	10.70	0.61	0.59	0.120

SCALE IN FEET
0 50 100 200

INFRASTRUCTURE CONSULTING & ENGINEERING

REVISION DATES

STATE OF GEORGIA
DEPARTMENT OF TRANSPORTATION
OFFICE: INNOVATIVE DELIVERY

EROSION CONTROL
DRAINAGE AREA MAP
SR 400 WIDENING

DRAWING No. 53B-012