STATE	PROJECT NUMBER	SHEET NO.	TOTAL SHEETS
GA	PI 0013367		

RELEASED FOR CONSTRUCTION- 1/19/2016

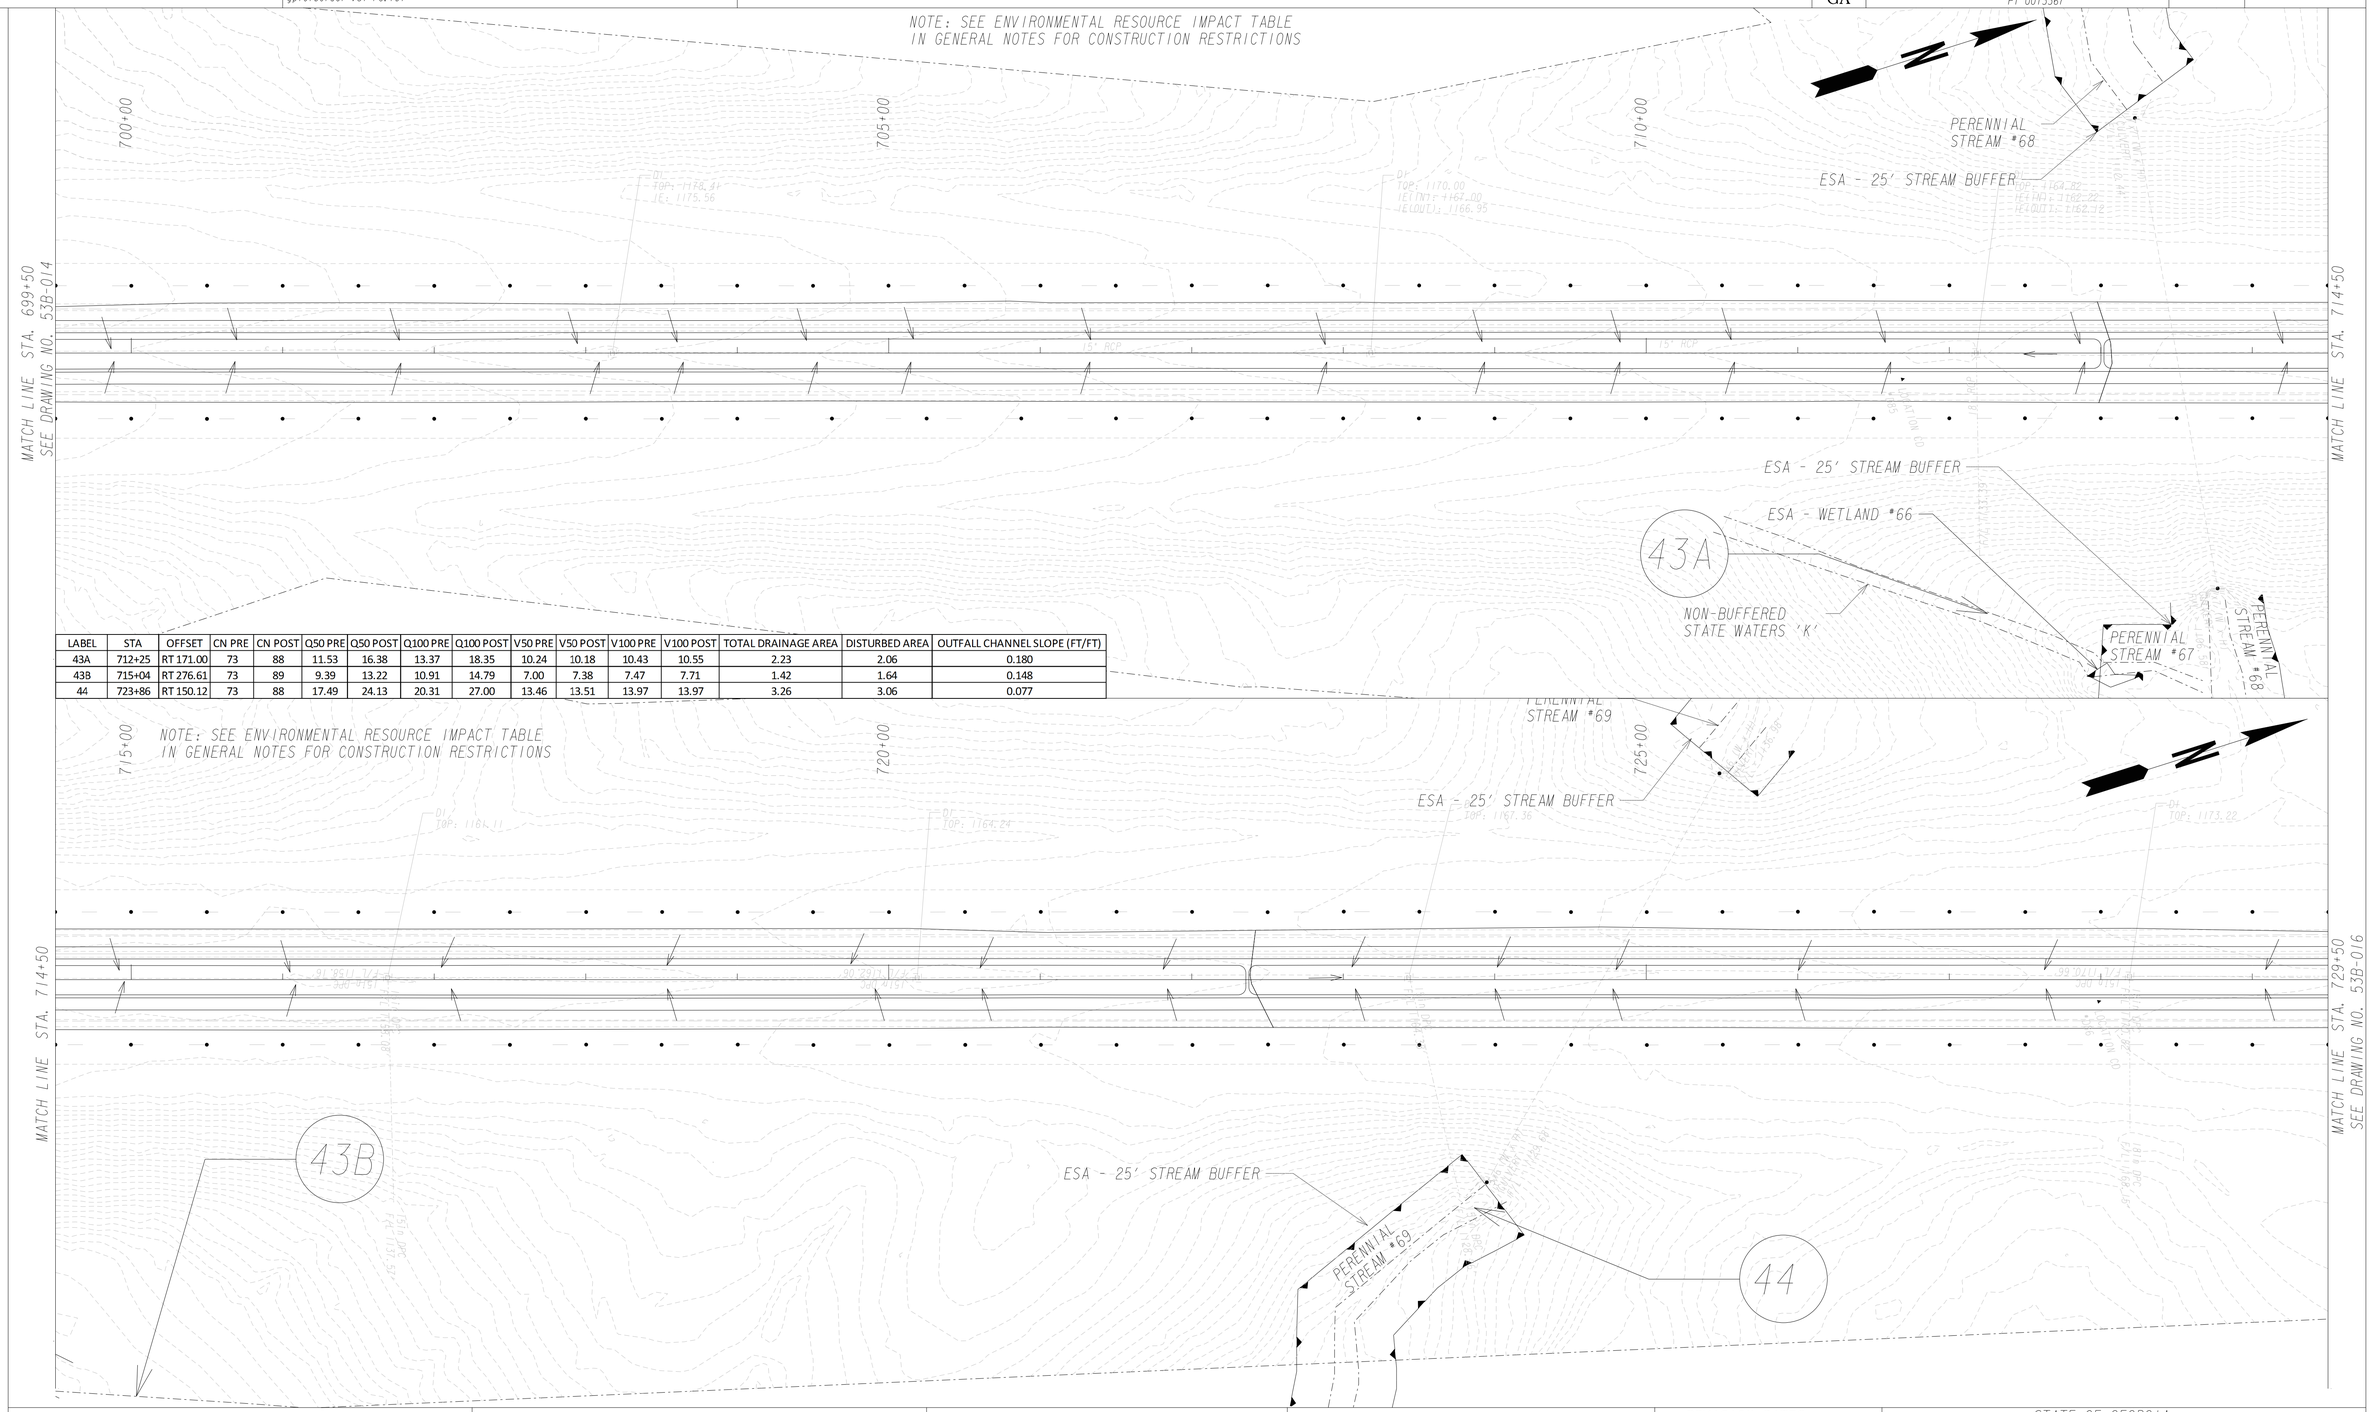

LABEL	STA	OFFSET	CN PRE	CN POST	Q50 PRE	Q50 POST	Q100 PRE	Q100 POST	V50 PRE	V50 POST	V100 PRE	V100 POST	TOTAL DRAINAGE AREA	DISTURBED AREA	OUTFALL CHANNEL SLOPE (FT/FT)
43A	712+25	RT 171.00	73	88	11.53	16.38	13.37	18.35	10.24	10.18	10.43	10.55	2.23	2.06	0.180
43B	715+04	RT 276.61	73	89	9.39	13.22	10.91	14.79	7.00	7.38	7.47	7.71	1.42	1.64	0.148
44	723+86	RT 150.12	73	88	17.49	24.13	20.31	27.00	13.46	13.51	13.97	13.97	3.26	3.06	0.077

SCALE IN FEET
0 50 100 200

INFRASTRUCTURE CONSULTING & ENGINEERING

REVISION DATES

STATE OF GEORGIA
DEPARTMENT OF TRANSPORTATION

OFFICE: INNOVATIVE DELIVERY

EROSION CONTROL
DRAINAGE AREA MAP
SR 400 WIDENING

DRAWING No. 53B-015