RELEASED FOR CONSTRUCTION- 1/19/2016

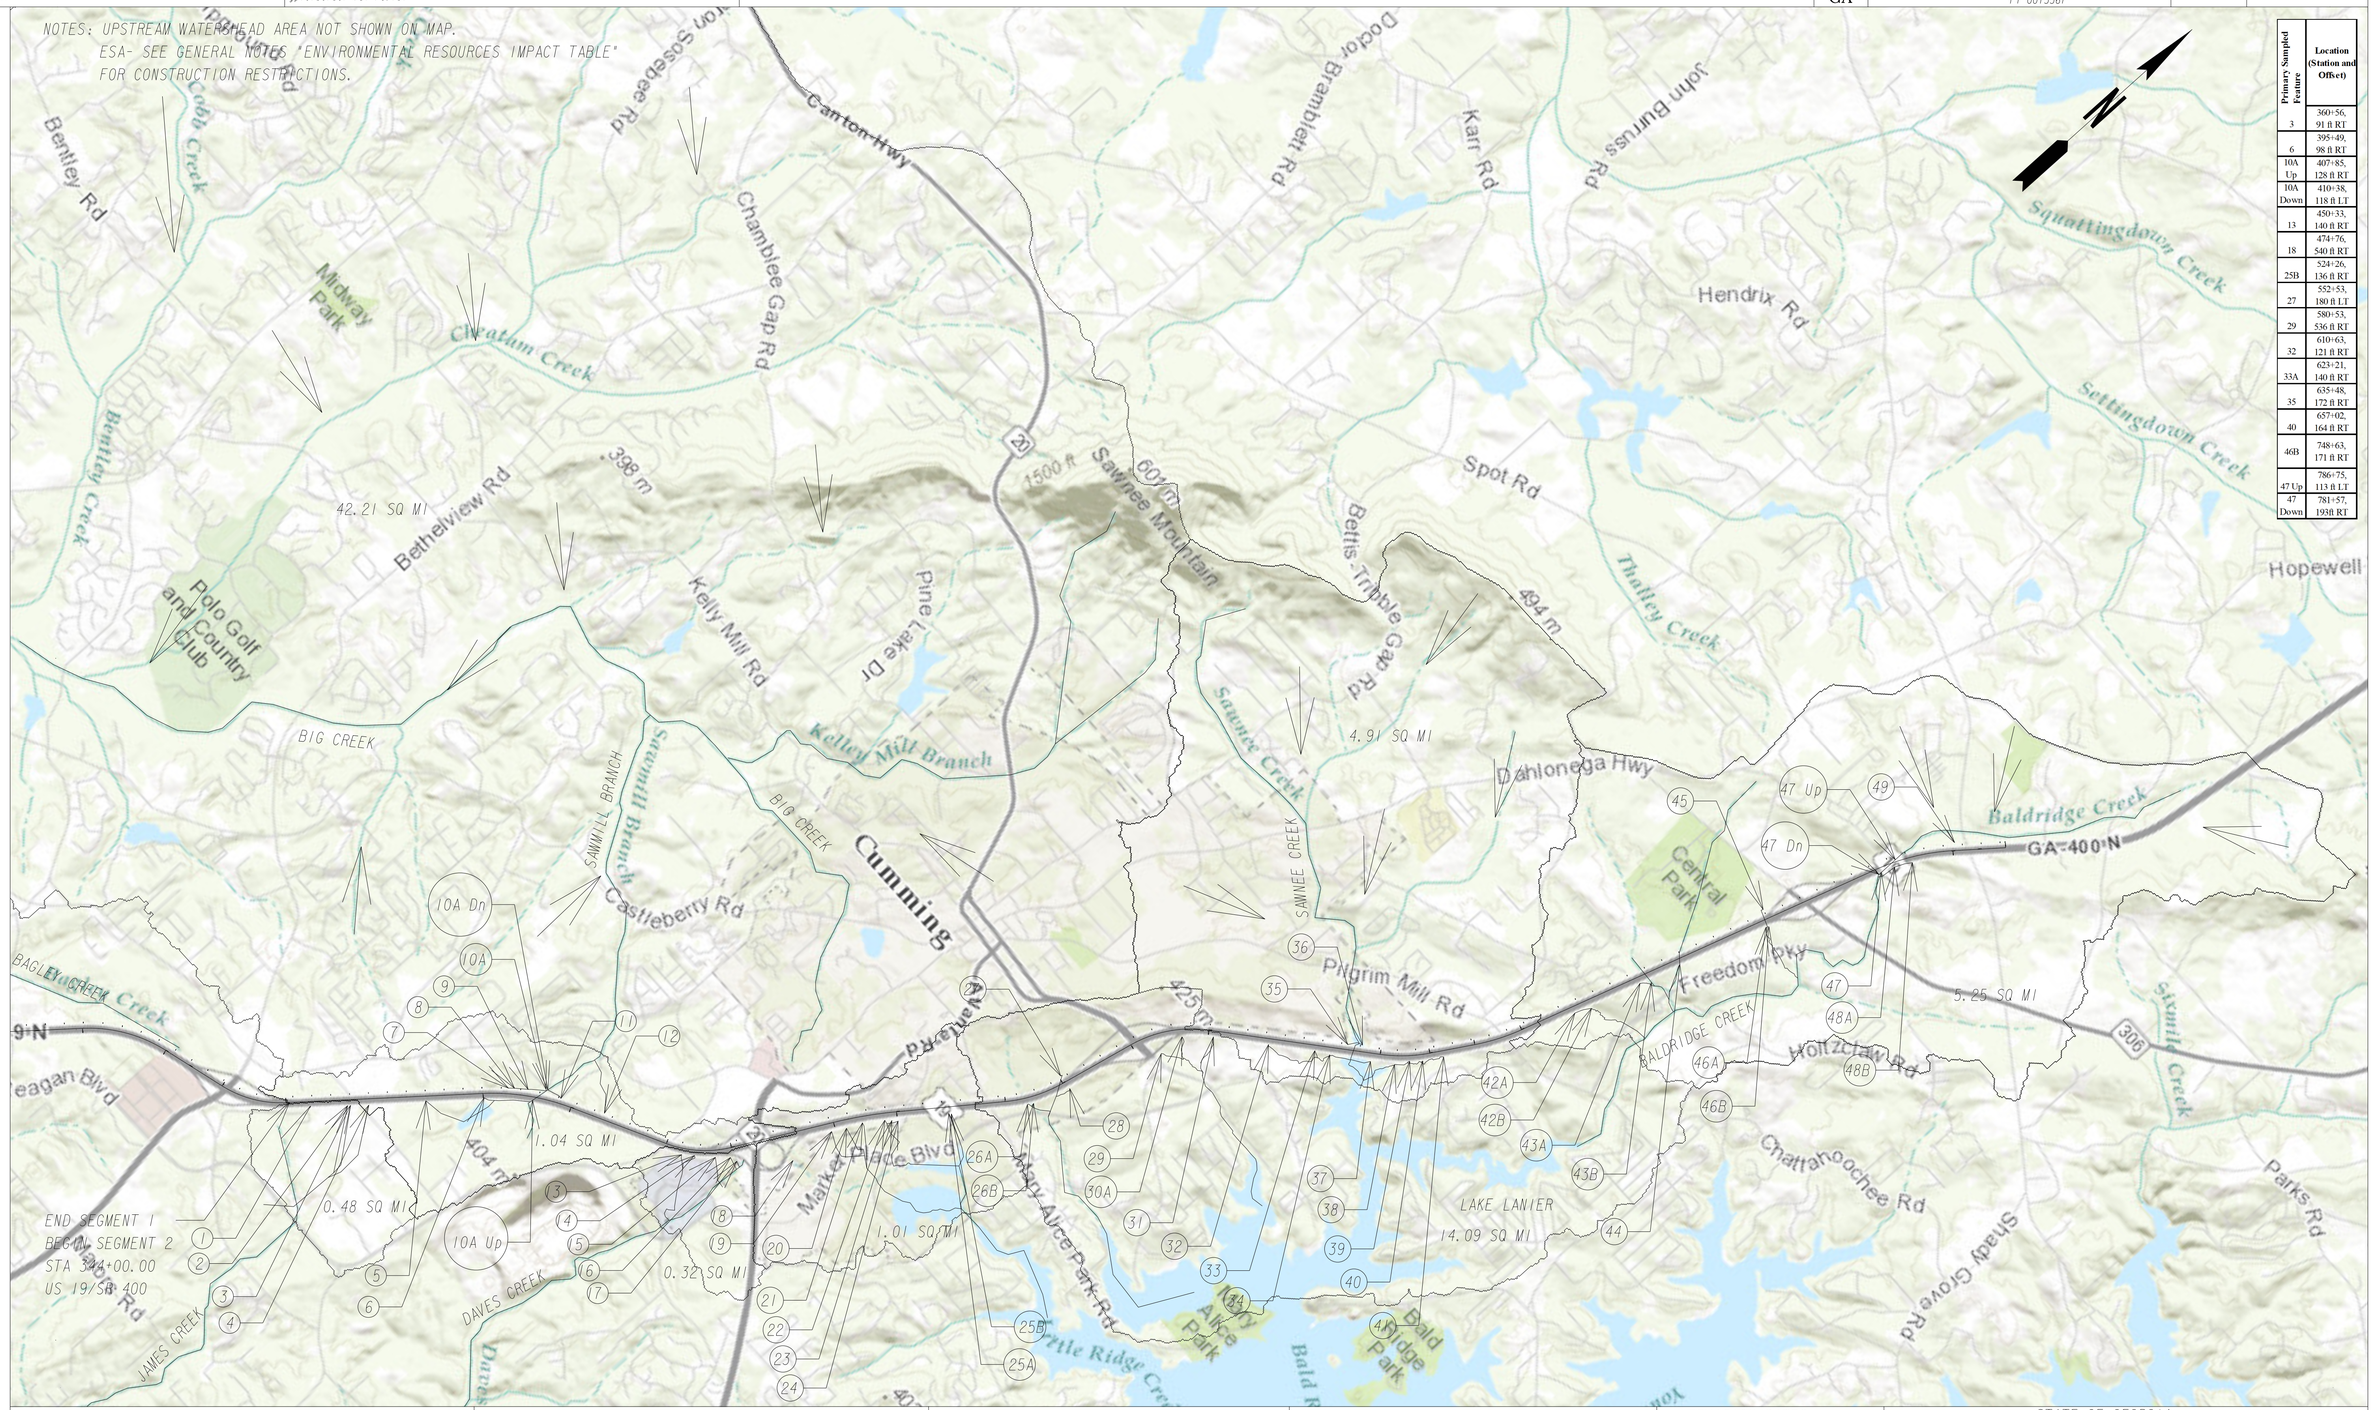

Primary Sampled Feature	Location (Station and Offset)
3	360+56, 91 ft RT
6	395+49, 98 ft RT
10A Up	407+85, 128 ft RT
10A Down	410+38, 118 ft LT
13	450+33, 140 ft RT
18	474+76, 540 ft RT
25B	524+26, 136 ft RT
27	552+53, 180 ft LT
29	580+53, 536 ft RT
32	610+63, 121 ft RT
33A	623+21, 140 ft RT
35	635+48, 172 ft RT
40	657+02, 164 ft RT
46B	748+63, 171 ft RT
47 Up	786+75, 113 ft LT
47 Down	781+57, 193ft RT

SCALE IN FEET
0 2000 4000 8000

INFRASTRUCTURE CONSULTING & ENGINEERING

REVISION DATES

STATE OF GEORGIA
DEPARTMENT OF TRANSPORTATION
OFFICE: INNOVATIVE DELIVERY

WATERSHED MAP
SITE MONITORING PLAN
SR 400 WIDENING

DRAWING No. 55B-001

3/1/2007 GR2EDG