	CUBIC YARDS CUT	CUBIC YARDS FILL
7+50	888.9	37.0
7+00	888.9	74.1
6+50	953.7	37.0
6+00	1148.1	18.5
5+50	1546.3	46.3
5+00	1796.3	175.9

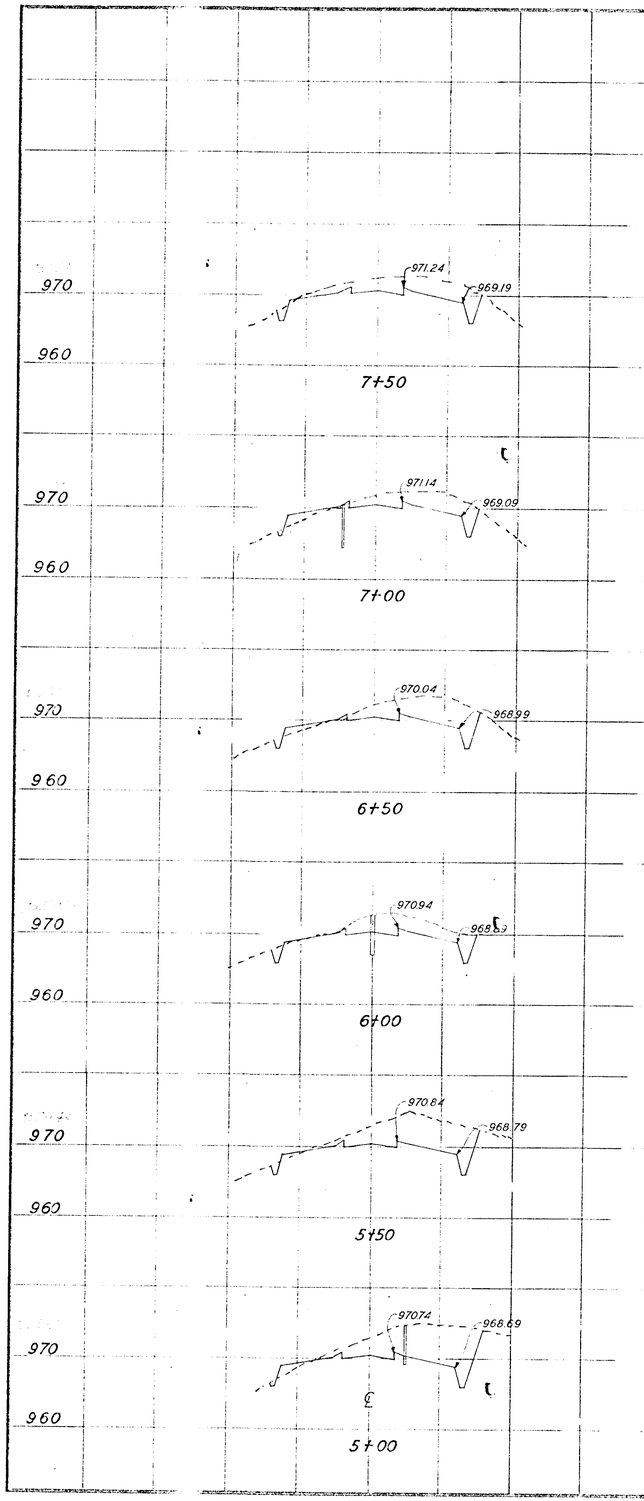

	CUBIC YARDS CUT	CUBIC YARDS FILL
10+00	3148.1	0
9+50	2287.0	0
9+00	1574.1	0
8+50	1083.3	0
8+00	1055.6	0

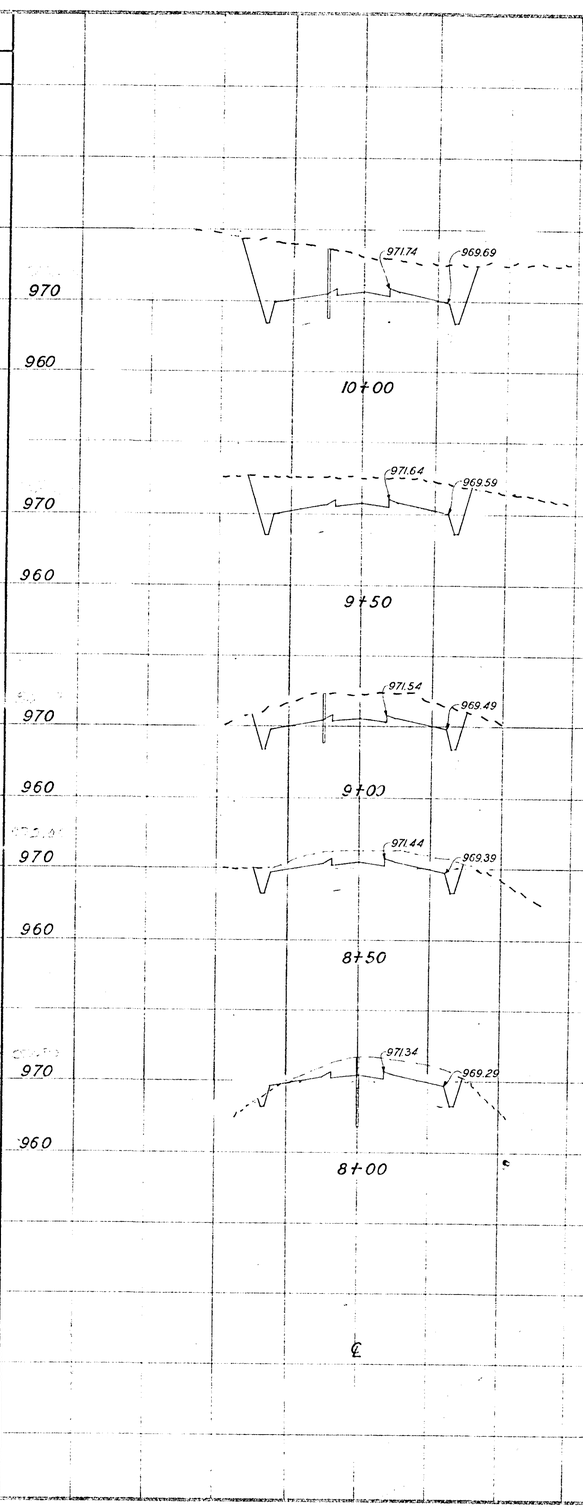

	CUBIC YARDS CUT	CUBIC YARDS FILL
12+50	2472.2	101.9
12+00	3231.5	0
11+50	3814.8	0
11+00	3564.8	0
10+50	3629.6	0

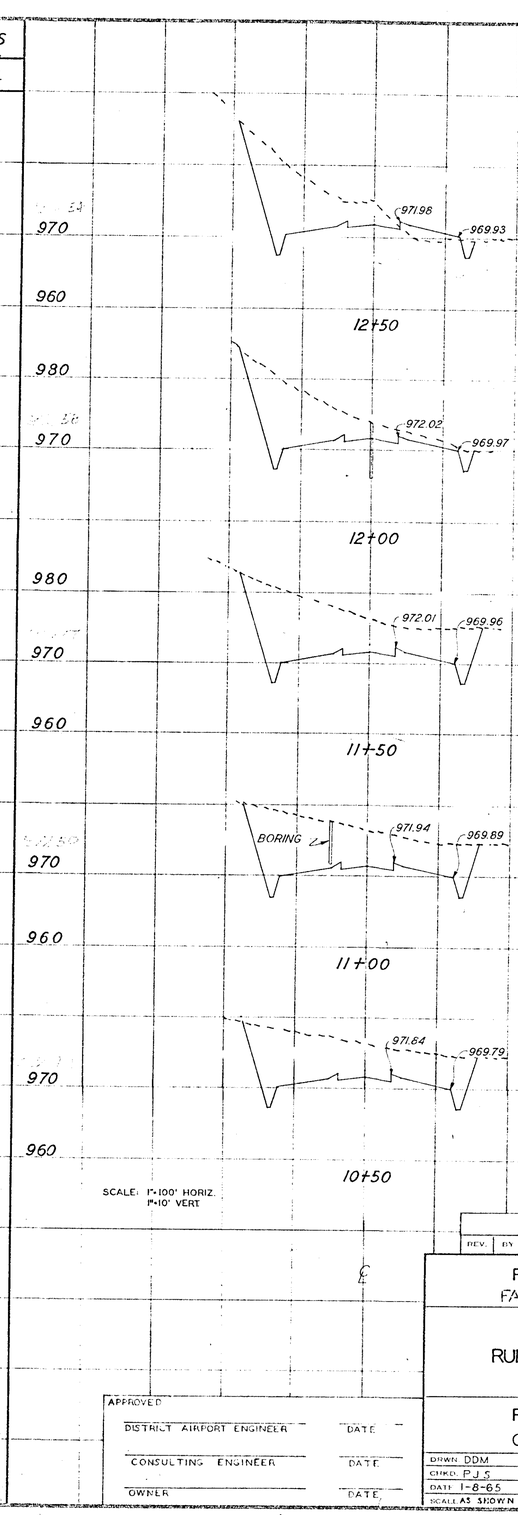

SCALE: 1"=100' HORIZ.
1"=10' VERT

REV.	BY	DATE	DESCRIPTION

POLK COUNTY, GEORGIA
FAAP PROJECT NO. 9-09-0-56 01

RUNWAY CROSS SECTIONS

POLK COUNTY AIRPORT
CEDARTOWN, GEORGIA

APPROVED
DISTRICT AIRPORT ENGINEER — DATE
CONSULTING ENGINEER — DATE
OWNER — DATE

DRWN. DDM
CHKD. P.J.S.
DATE 1-8-65
SCALE AS SHOWN

HENSLEY-SCHMIDT, INC.
CONSULTING ENGINEERS
CHATTANOOGA, TENNESSEE
MARIETTA, GEORGIA

DRAWING NO. E-354-17