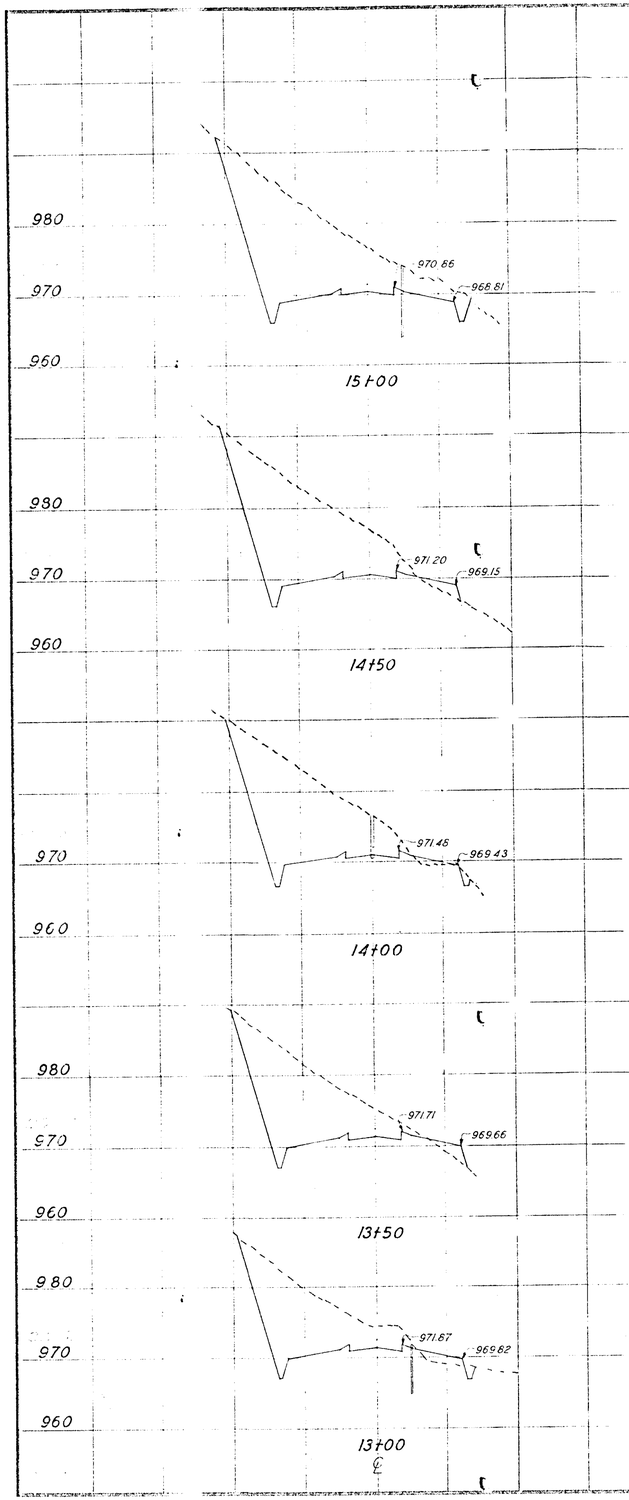

CUBIC YARDS	
CUT	FILL
5175.9	64.8
4657.4	101.9
4185.2	101.9
3509.3	120.4
2833.3	157.4

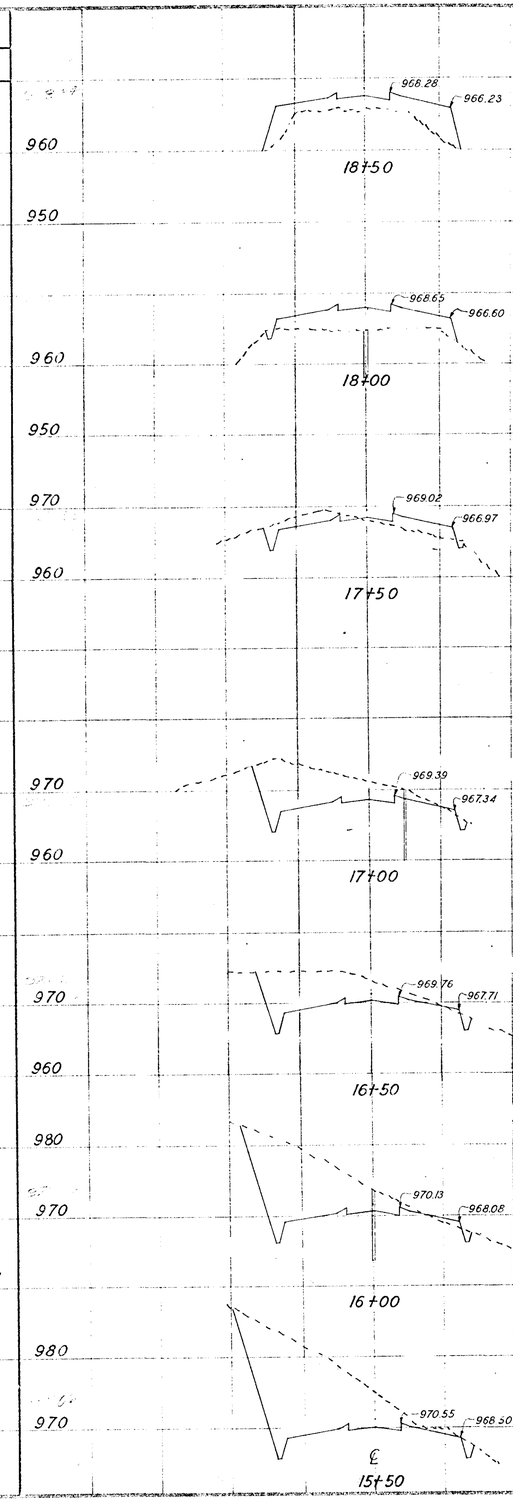

CUBIC YARDS	
CUT	FILL
9.3	1268.5
209.3	768.5
1144.4	151.9
1870.4	2.8
2398.1	27.8
3537.0	27.8
4870.4	0

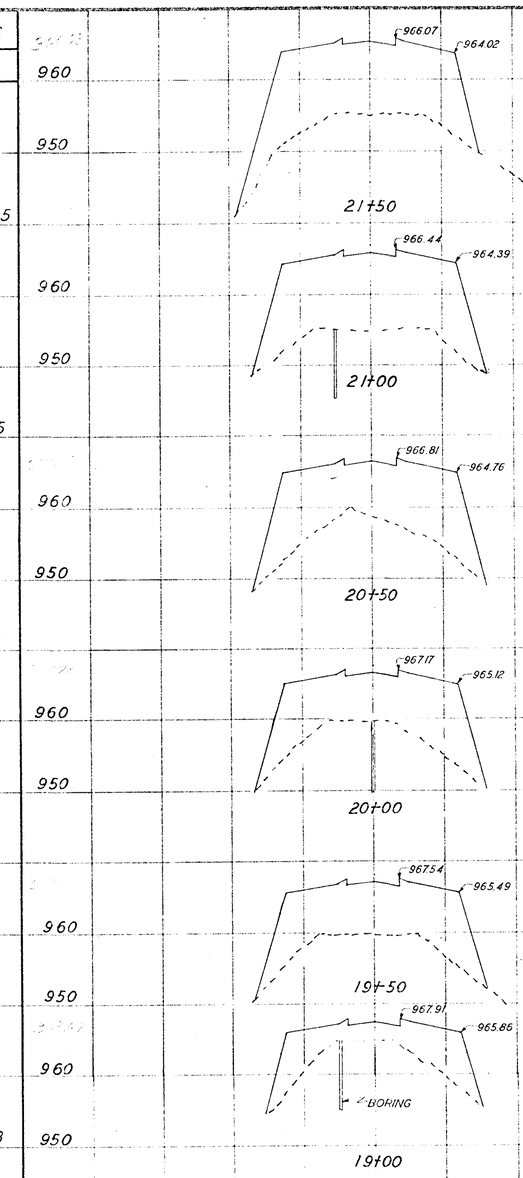

CUBIC YARDS	
CUT	FILL
0	6740.7
0	6314.8
0	4935.2
0	4564.8
0	3518.5
0	1870.4

SCALE: 1"=100' HORIZ.
1"=10' VERT.

REV.	BY	DATE	DESCRIPTION

POLK COUNTY, GEORGIA
FAAP PROJECT NO. 9-09-056 01

RUNWAY CROSS SECTIONS

POLK COUNTY AIRPORT
CEDARTOWN, GEORGIA

APPROVED
DISTRICT AIRPORT ENGINEER — DATE
CONSULTING ENGINEER — DATE
OWNER — DATE

DRWN DDM
CHKD PJS
DATE 1-8-65
SCALE AS SHOWN

HENSLEY-SCHMIDT, INC.
CONSULTING ENGINEERS
CHATTANOOGA, TENNESSEE
MARIETTA, GEORGIA

DRAWING NO.
E-354-18