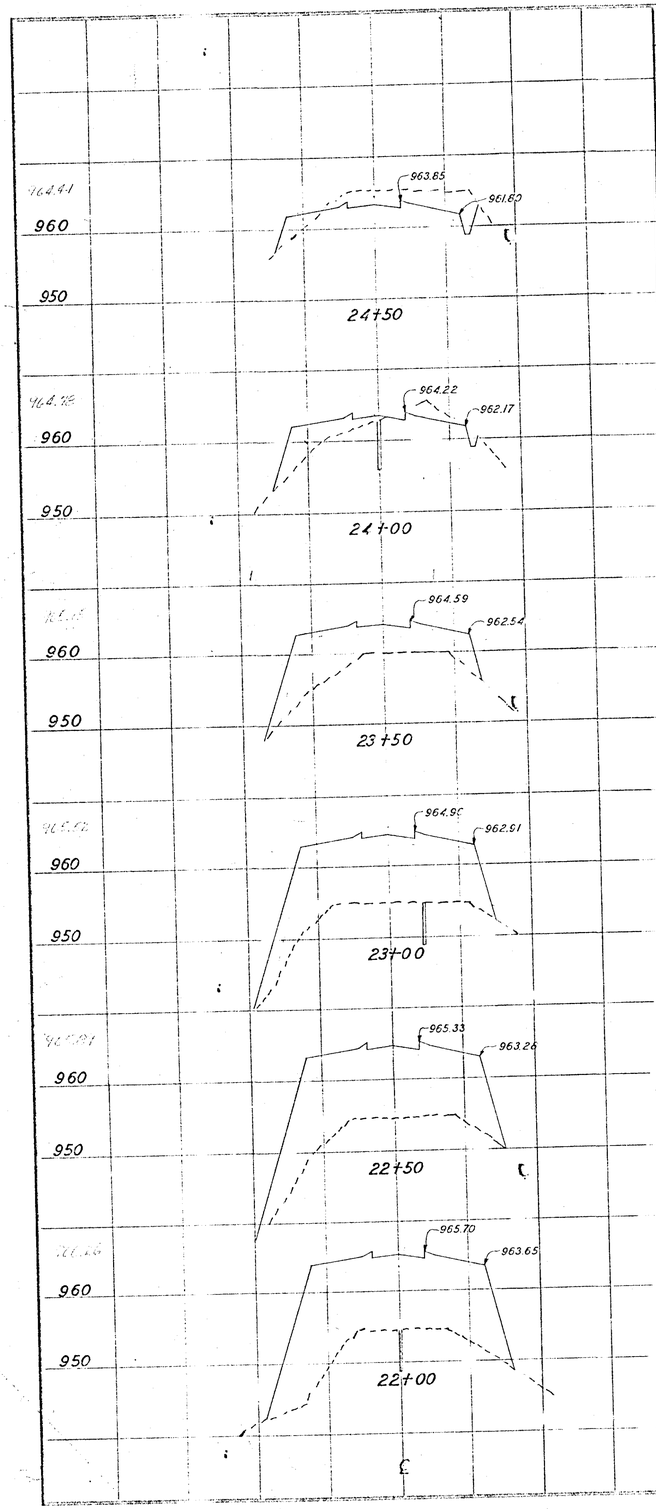

CUBIC YARDS	
CUT	FILL
685.2	546.3
166.7	179.3
0	4166.7
0	5814.8
0	6435.2
0	6490.7

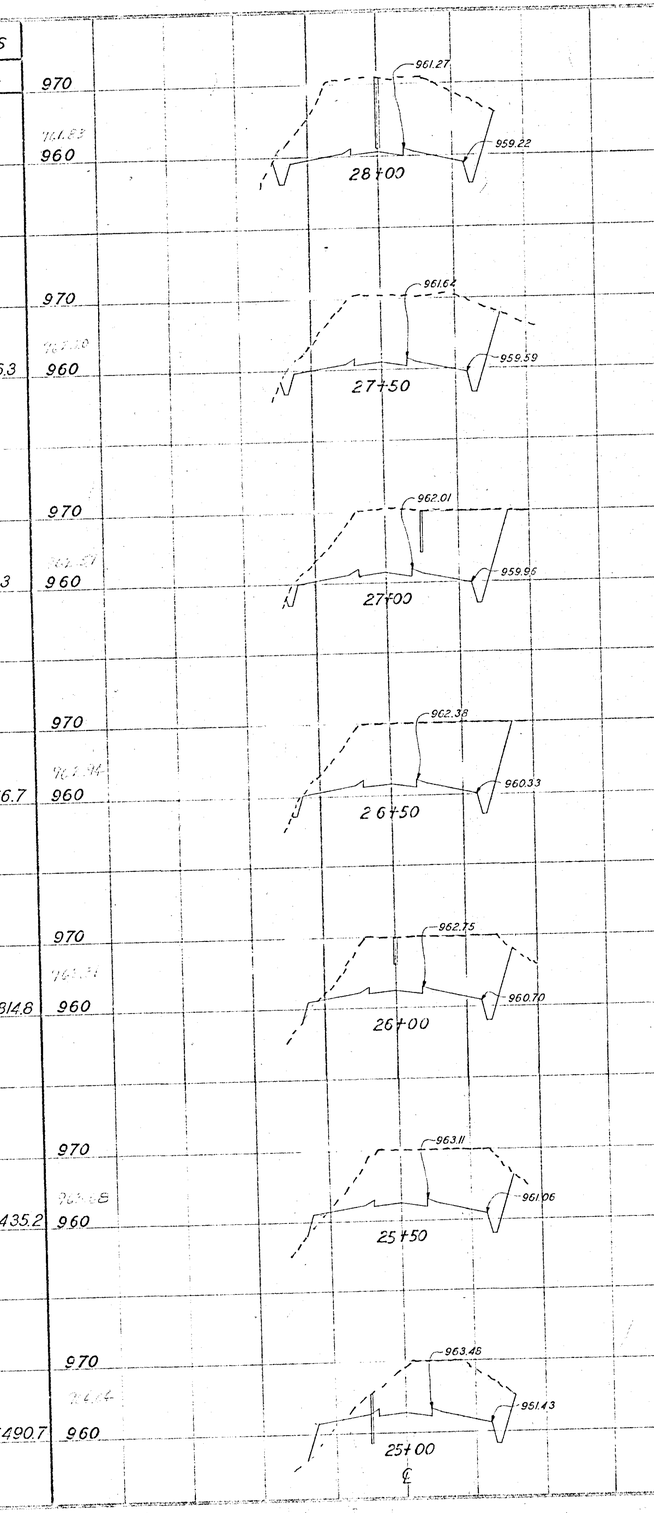

CUBIC YARDS	
CUT	FILL
5027.8	0
4657.4	0
4333.3	0
3833.3	9.3
3435.2	27.8
2972.3	83.3
1796.3	203.7

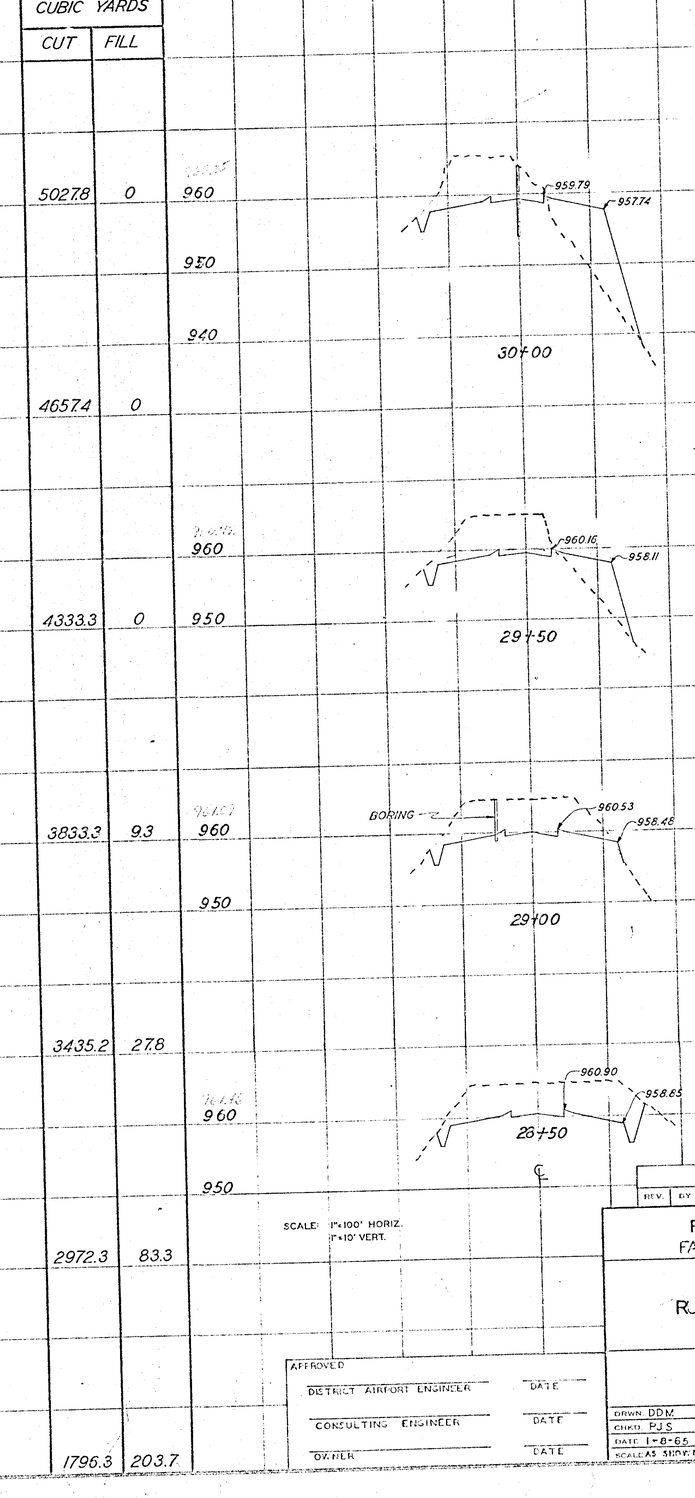

CUBIC YARDS	
CUT	FILL
1648.1	1175.9
1833.3	388.9
2287.0	0
3851.9	0

REV.	BY	DATE	DESCRIPTION

SCALE: 1"=100' HORIZ.
1"=10' VERT.

APPROVED

DISTRICT AIRPORT ENGINEER — DATE

CONSULTING ENGINEER — DATE

OWNER — DATE

POLK COUNTY, GEORGIA
FAAP PROJECT NO. 9-09-056 01

RUNWAY CROSS SECTIONS

POLK COUNTY AIRPORT
CEDARTOWN GEORGIA

DRWN. DDM
CHKD. PJS
DATE 1-8-65
SCALE AS SHOWN

HENSLEY-SCHMIDT, INC.
CONSULTING ENGINEERS
CHATTANOOGA, TENNESSEE
MARIETTA, GEORGIA

DRAWING NO
E-354-19