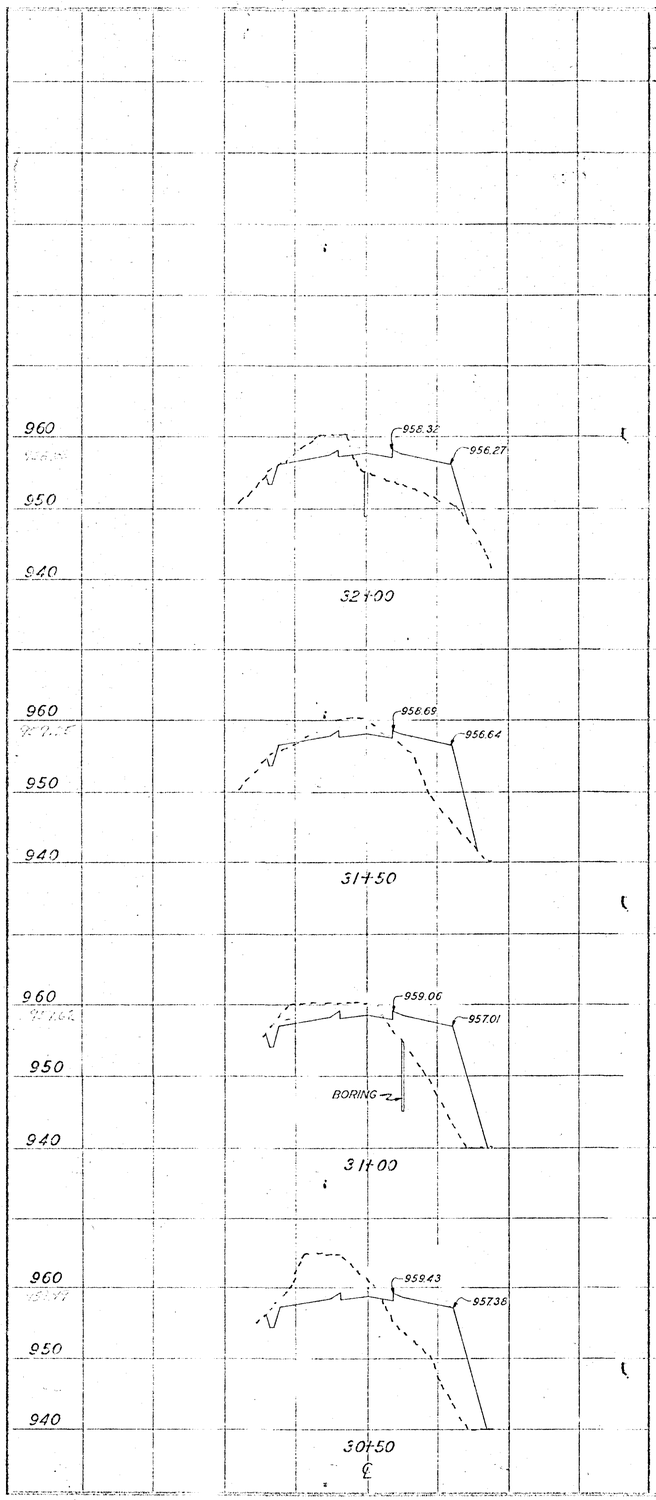

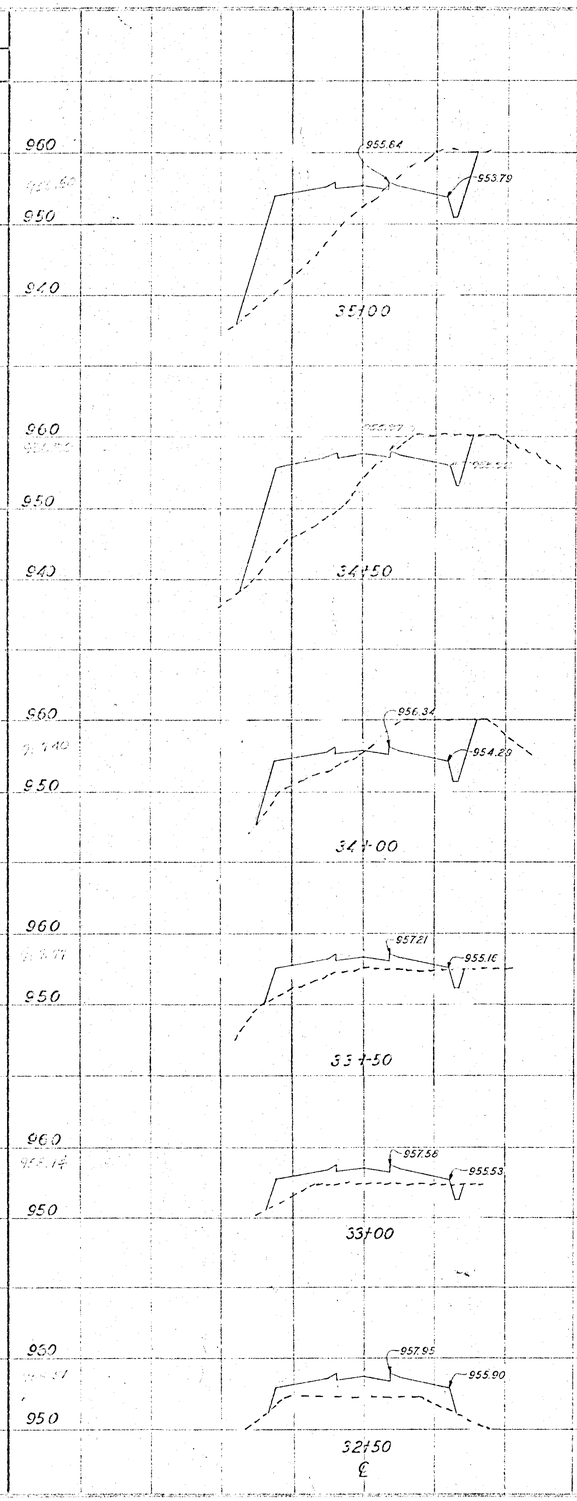

CUBIC YARDS		CUBIC YARDS		CUBIC YARDS	
CUT	FILL	CUT	FILL	CUT	FILL
425.9	1240.7	2444.4	3518.5	518.5	1638.9
981.5	1990.7	694.4	851.9	1518.5	1787.0
278	1092.6	556	963.0	2315	1185.2

	CUBIC YARDS	
	CUT	FILL
TOTAL	116,140.4	113,867.7
SHRINKAGE		9,380.0
GRAND TOTAL	116,140.4	123,247.7
BORROW FROM TAXIWAY, APRON, AND ACCESS ROAD	7,107.3	

SCALE: 1" = 100' HORIZ.
1" = 10' VERT.

REV.	BY	DATE	DESCRIPTION

POLK COUNTY, GEORGIA
FAAP PROJECT NO. 9-03-056 01

RUNWAY CROSS SECTIONS

POLK COUNTY AIRPORT
CEDARTOWN, GEORGIA

APPROVED
DISTRICT AIRPORT ENGINEER — DATE
CONSULTING ENGINEER — DATE
OWNER — DATE

DRWN. DDM
CHKD. PJS
DATE 1-8-65
SCALE AS SHOWN

HENSLEY-SCHMIDT, INC.
CONSULTING ENGINEERS
CHATTANOOGA, TENNESSEE
MARIETTA, GEORGIA

DRAWING NO.
E-354-20