	CUBIC YARDS CUT	CUBIC YARDS FILL
32+00	425.9	1240.7
31+50	518.5	1638.9
31+00	981.5	1990.7
30+50 ℄	1518.5	1787.0
35+00	2444.4	3518.5
34+50	694.4	851.9
34+00	55.6	963.0
33+50	27.8	1092.6
33+00	231.5	1185.2
32+50 ℄		

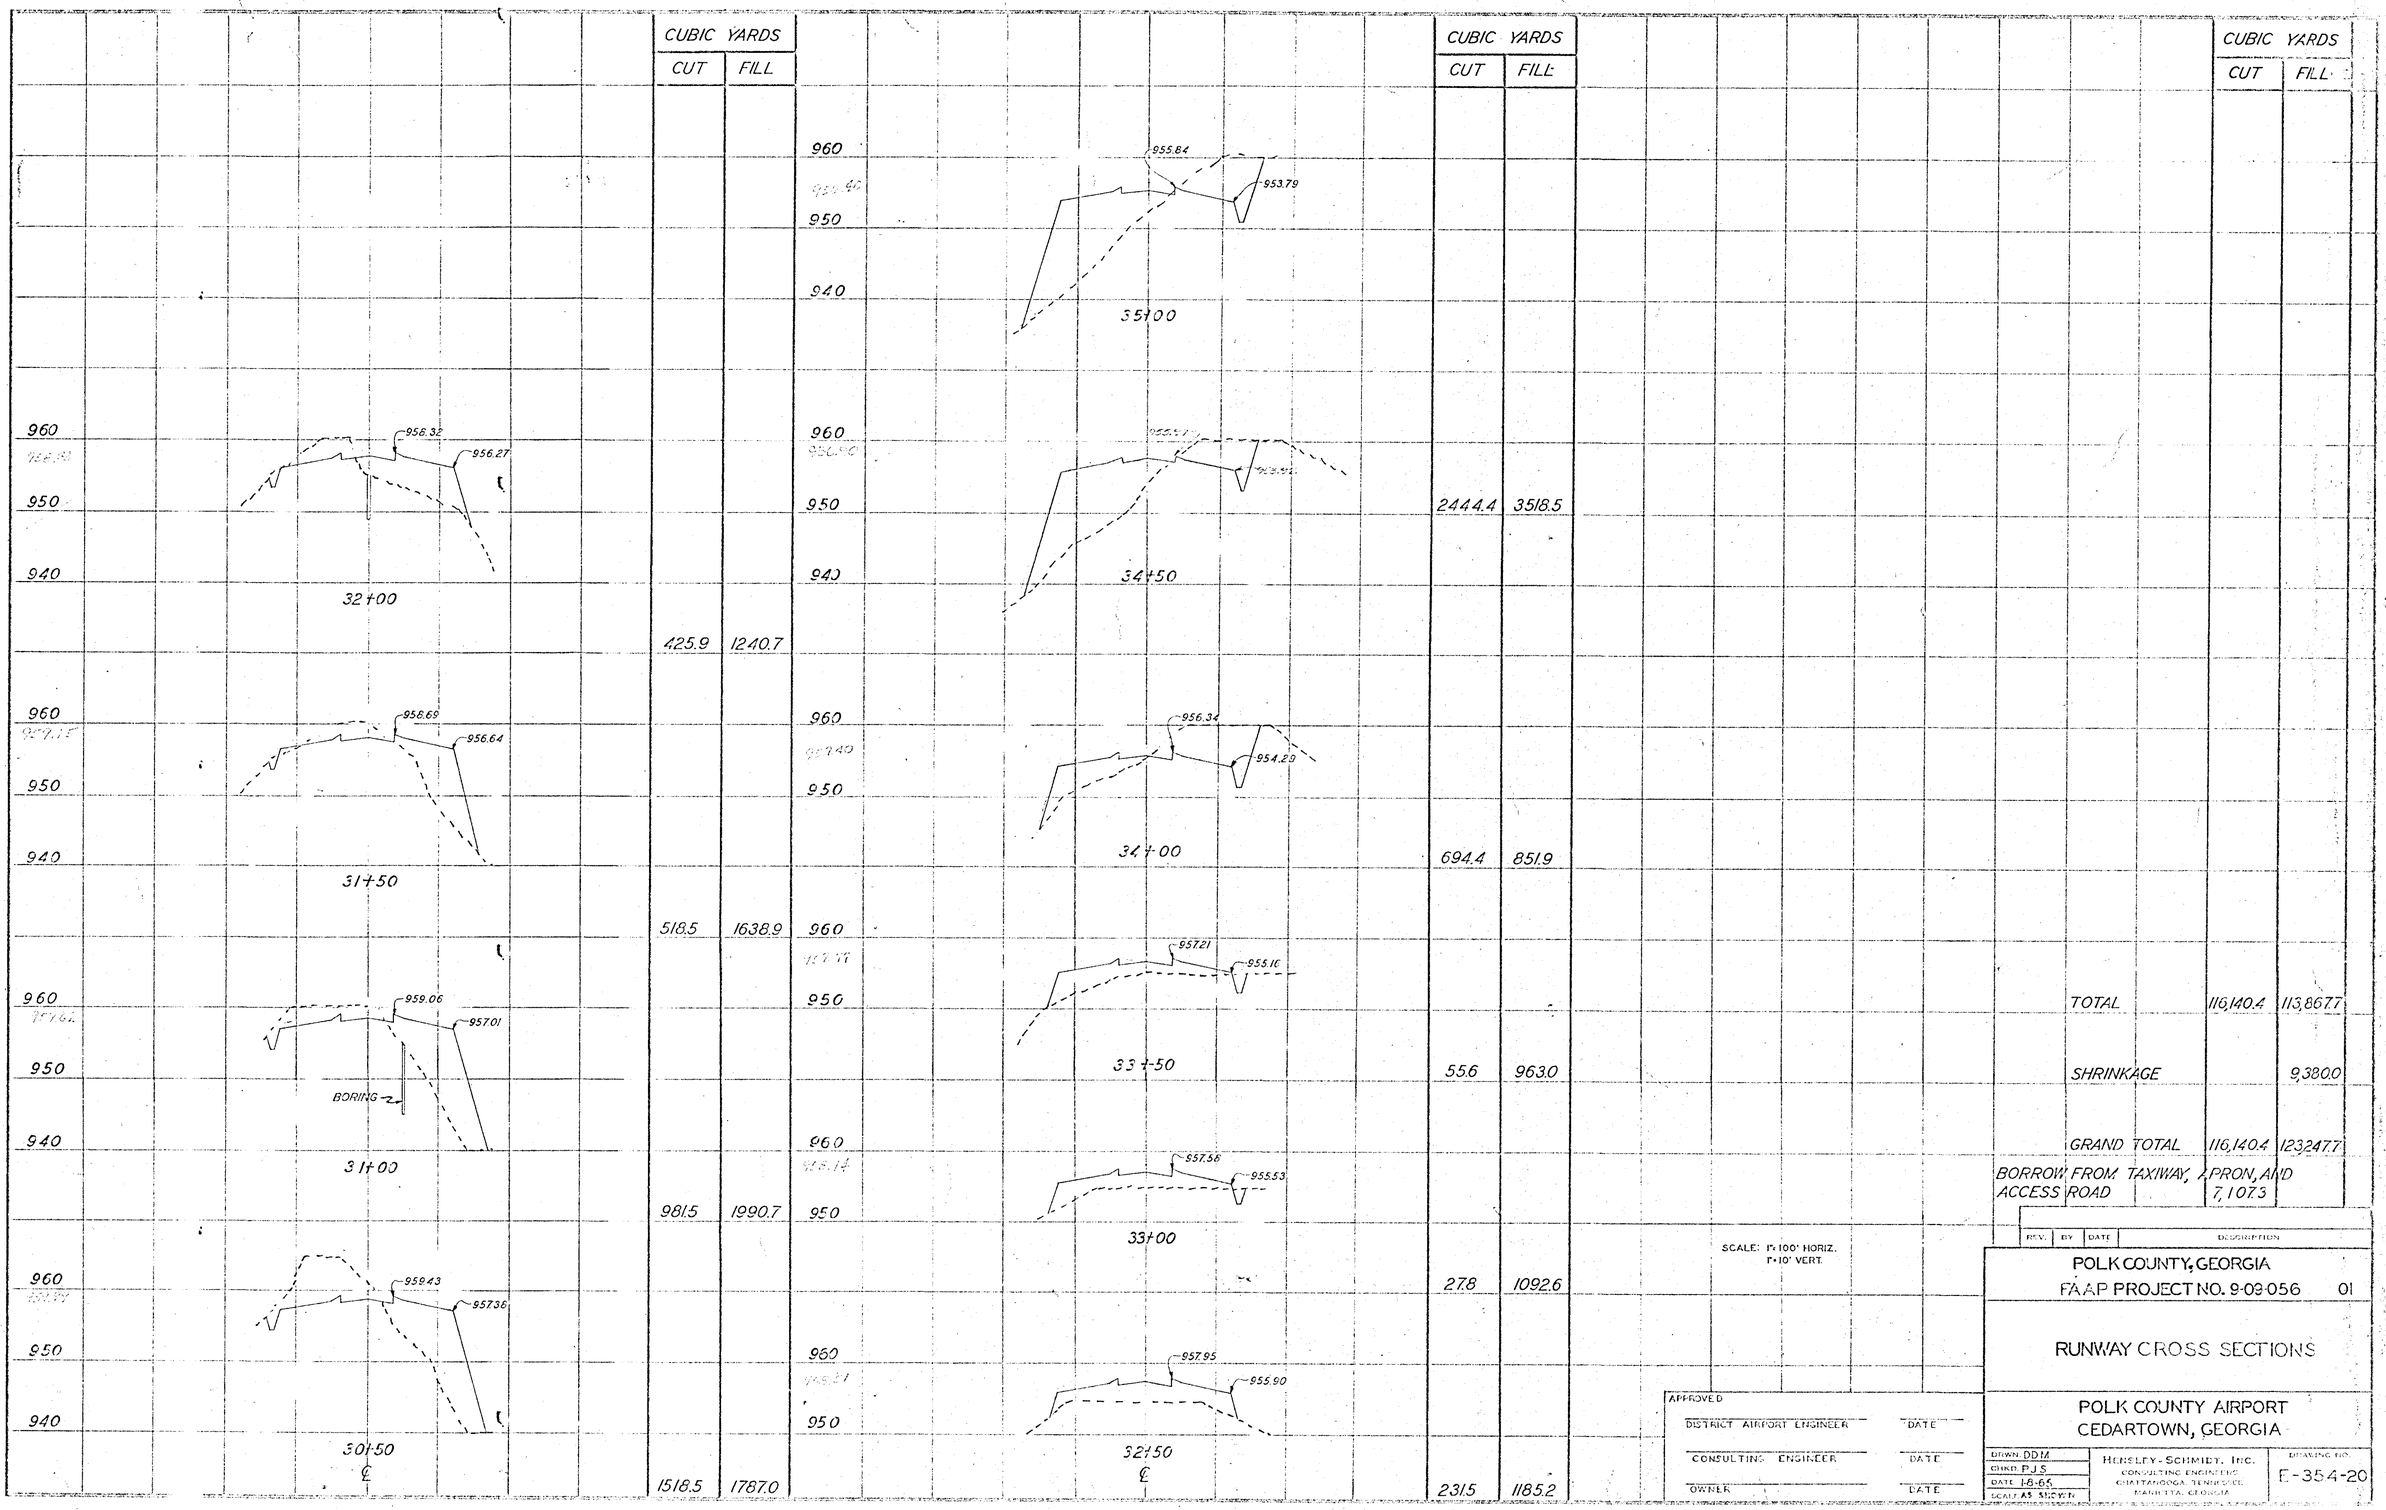

	CUBIC YARDS CUT	CUBIC YARDS FILL
TOTAL	116,140.4	113,867.7
SHRINKAGE		9,380.0
GRAND TOTAL	116,140.4	123,247.7
BORROW FROM TAXIWAY, APRON, AND ACCESS ROAD	7,107.3	

SCALE: 1"=100' HORIZ.
1"=10' VERT.

REV.	BY	DATE	DESCRIPTION

POLK COUNTY, GEORGIA
FAAP PROJECT NO. 9-09-056 01

RUNWAY CROSS SECTIONS

POLK COUNTY AIRPORT
CEDARTOWN, GEORGIA

APPROVED
DISTRICT AIRPORT ENGINEER — DATE
CONSULTING ENGINEER — DATE
OWNER — DATE

DRWN. DDM
CHKD. PJS
DATE 1-8-66
SCALE AS SHOWN

HENSLEY-SCHMIDT, INC.
CONSULTING ENGINEERS
CHATTANOOGA, TENNESSEE
MARIETTA, GEORGIA

DRAWING NO. E-354-20