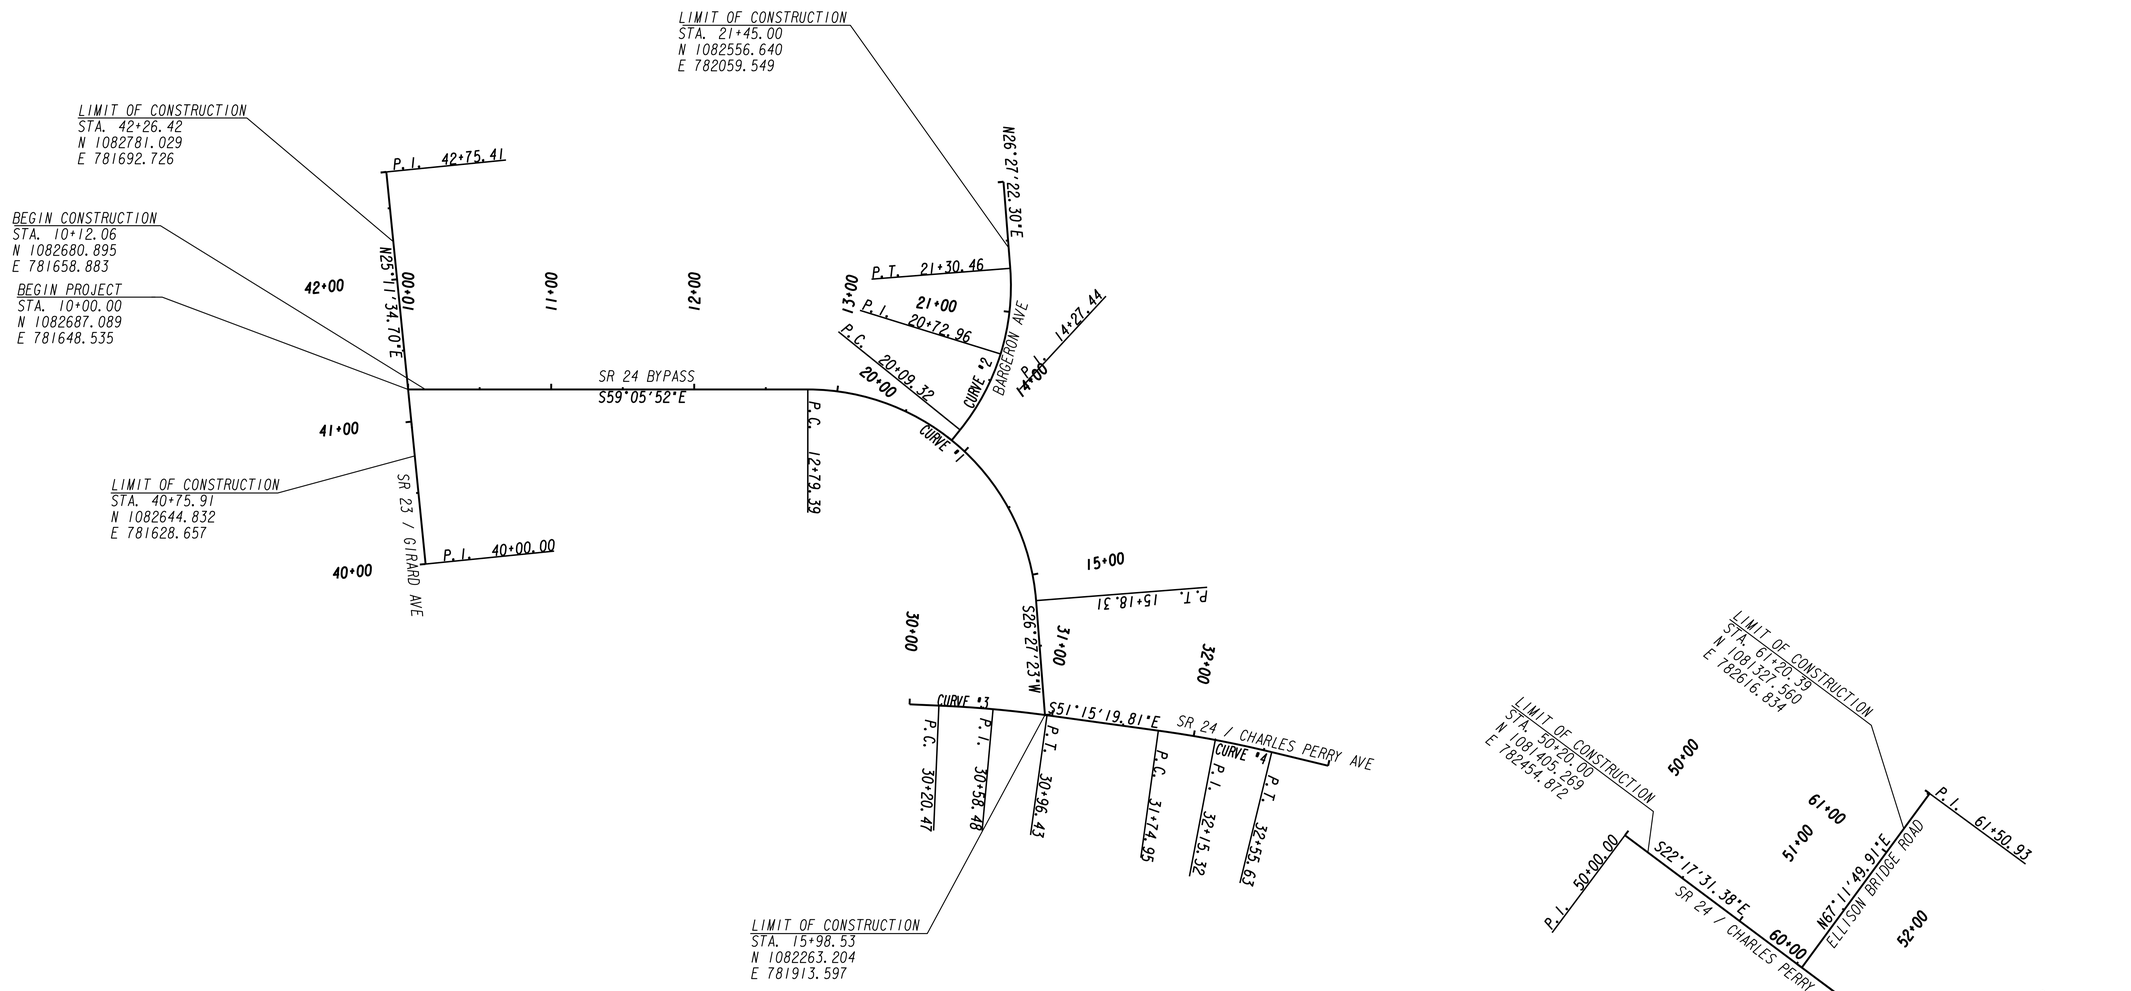

Curve# 1	Curve# 2	Curve# 3	Curve# 4
PI Sta= 14+27.44	PI Sta= 20+72.96	PI Sta= 30+58.48	PI Sta= 32+15.32
N= 1082467.57	N= 1082486.62	N= 1082286.07	N= 1082187.87
E= 782015.30	E= 782024.78	E= 781885.10	E= 782007.48
DELTA= 85°33'15.2" (RT)	DELTA= 43°22'43.2" (LT)	DELTA= 05°26'24.8" (RT)	DELTA= 05°46'43.0" (RT)
D= 35°48'35.50"	D= 35°48'35.50"	D= 07°09'43.10"	D= 07°09'43.10"
T= 148.04	T= 63.64	T= 38.01	T= 40.38
L= 238.91	L= 121.14	L= 75.96	L= 80.68
R= 160.00	R= 160.00	R= 800.00	R= 800.00
E= 57.98	E= 12.19	E= 0.90	E= 1.02
SE = 4.00%	SE = 2.00%		

POND
Architects-Engineers-Planners
3500 Parkway Lane
Suite 600
Norcross, Ga. 30092
Phone 678-336-7740
Fax 678-336-7744
Web www.pondco.com

SCALE IN FEET
0 50 100 200

REVISION DATES

STATE OF GEORGIA
DEPARTMENT OF TRANSPORTATION

OFFICE:

CONSTRUCTION LAYOUT

SR 23 INTERSECTION IMPROVEMENTS AT SR 24

DRAWING No. 11-01