DATE$$$
$USER$
PRF
$$PENTABLE$$
DGN
GRWPLN

STATE	PROJECT NUMBER	SHEET NO.	TOTAL SHEETS
GA	STP010-0043-01(057)	14	61

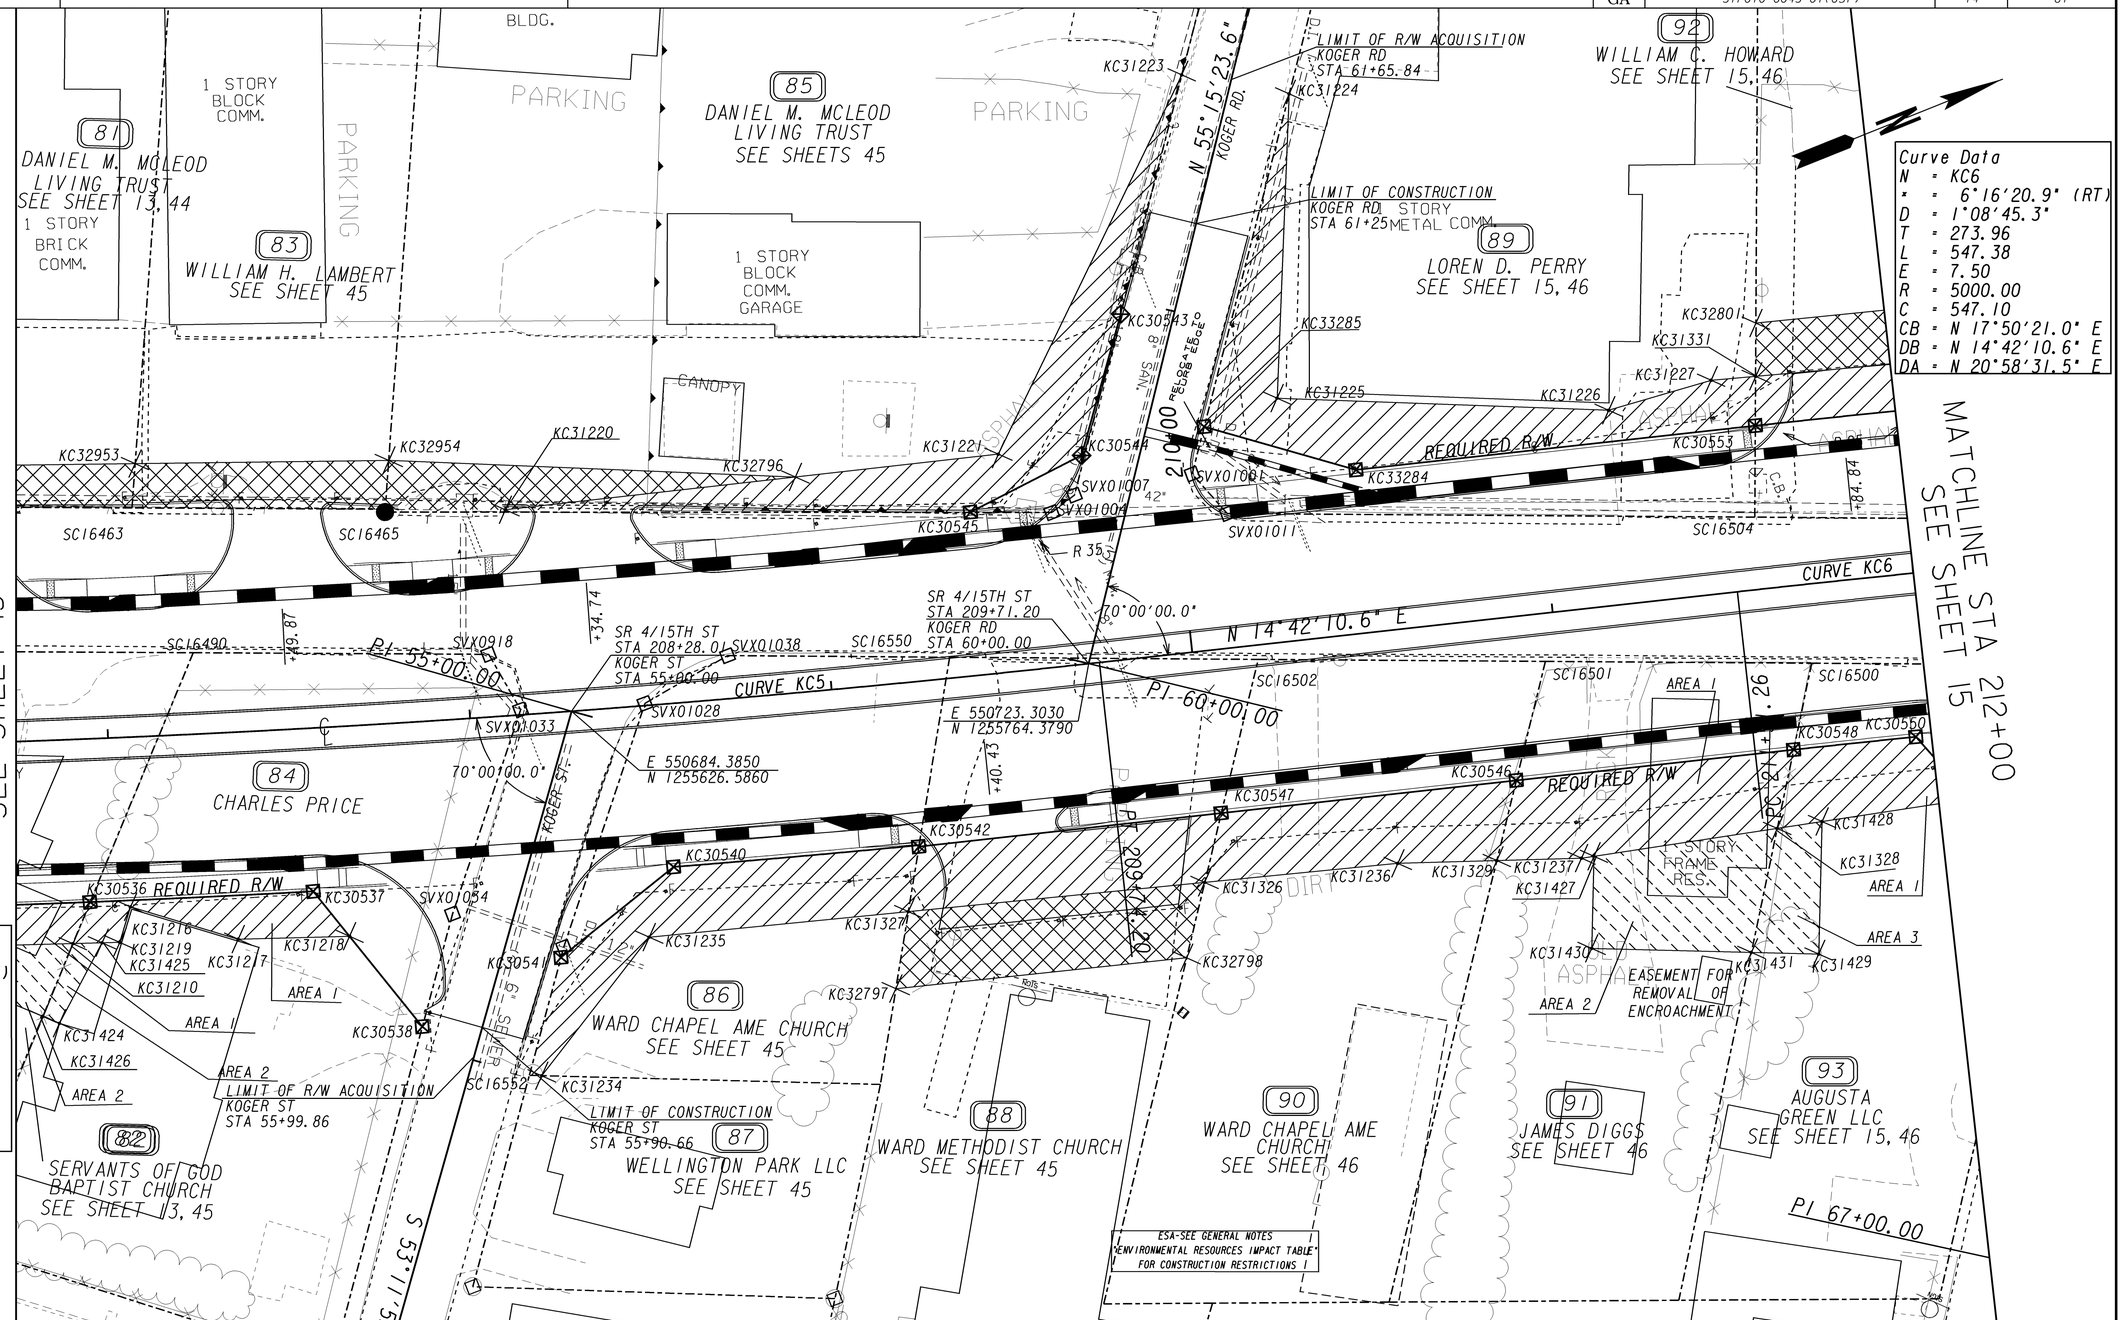

Curve Data
N = KC6
Δ = 6°16'20.9" (RT)
D = 1°08'45.3"
T = 273.96
L = 547.38
E = 7.50
R = 5000.00
C = 547.10
CB = N 17°50'21.0" E
DB = N 14°42'10.6" E
DA = N 20°58'31.5" E

Curve Data
N = KC5
Δ = 12°45'45.6" (LT)
D = 1°25'56.6"
T = 447.35
L = 891.00
E = 24.94
R = 4000.00
C = 889.16
CB = N 21°05'03.4" E
DB = N 27°27'56.2" E
DA = N 14°42'10.6" E

PROPERTY AND EXISTING R/W LINE
REQUIRED R/W LINE
CONSTRUCTION LIMITS
EASEMENT FOR CONSTR & MAINTENANCE OF SLOPES & UTIL
EASEMENT FOR CONSTR OF SLOPES
EASEMENT FOR CONSTR OF DRIVES

BEGIN LIMIT OF ACCESS.....BLA
END LIMIT OF ACCESS.....ELA
LIMIT OF ACCESS
REQ'D R/W & LIMIT OF ACCESS

SCALE IN FEET
0 20 40 80

GEORGIA DEPARTMENT OF TRANSPORTATION

DATE	REVISIONS	DATE	REVISIONS

STATE OF GEORGIA
DEPARTMENT OF TRANSPORTATION

RIGHT OF WAY MAP

PROJECT NO: STP00-0043-01(057
COUNTY: RICHMOND
LAND LOT NO: N/A
LAND DISTRICT: N/A
GMD 600
DATE 6/29/16 SH 14 OF 61

1/5/2009