STAKEOUT SHEET

"DISTRICT CONTROL DELTA" CONTROL POINTS				
SVC9751 N	1222241.91 E	2457551.75 Z	559.602	SLCD

CO. RD. 24 Curve Data
N = KC10001

∡	= 23°40'55.6" (LT)
D	= 16°00'00.0"
T	= 75.08
E	= 7.79
L	= 148.01
R	= 358.10
C	= 146.96
CB	= N 31°58'24.0" W
DB	= N 20°07'56.2" W
DA	= N 43°48'51.8" W
S E RATE	= 7.98 %

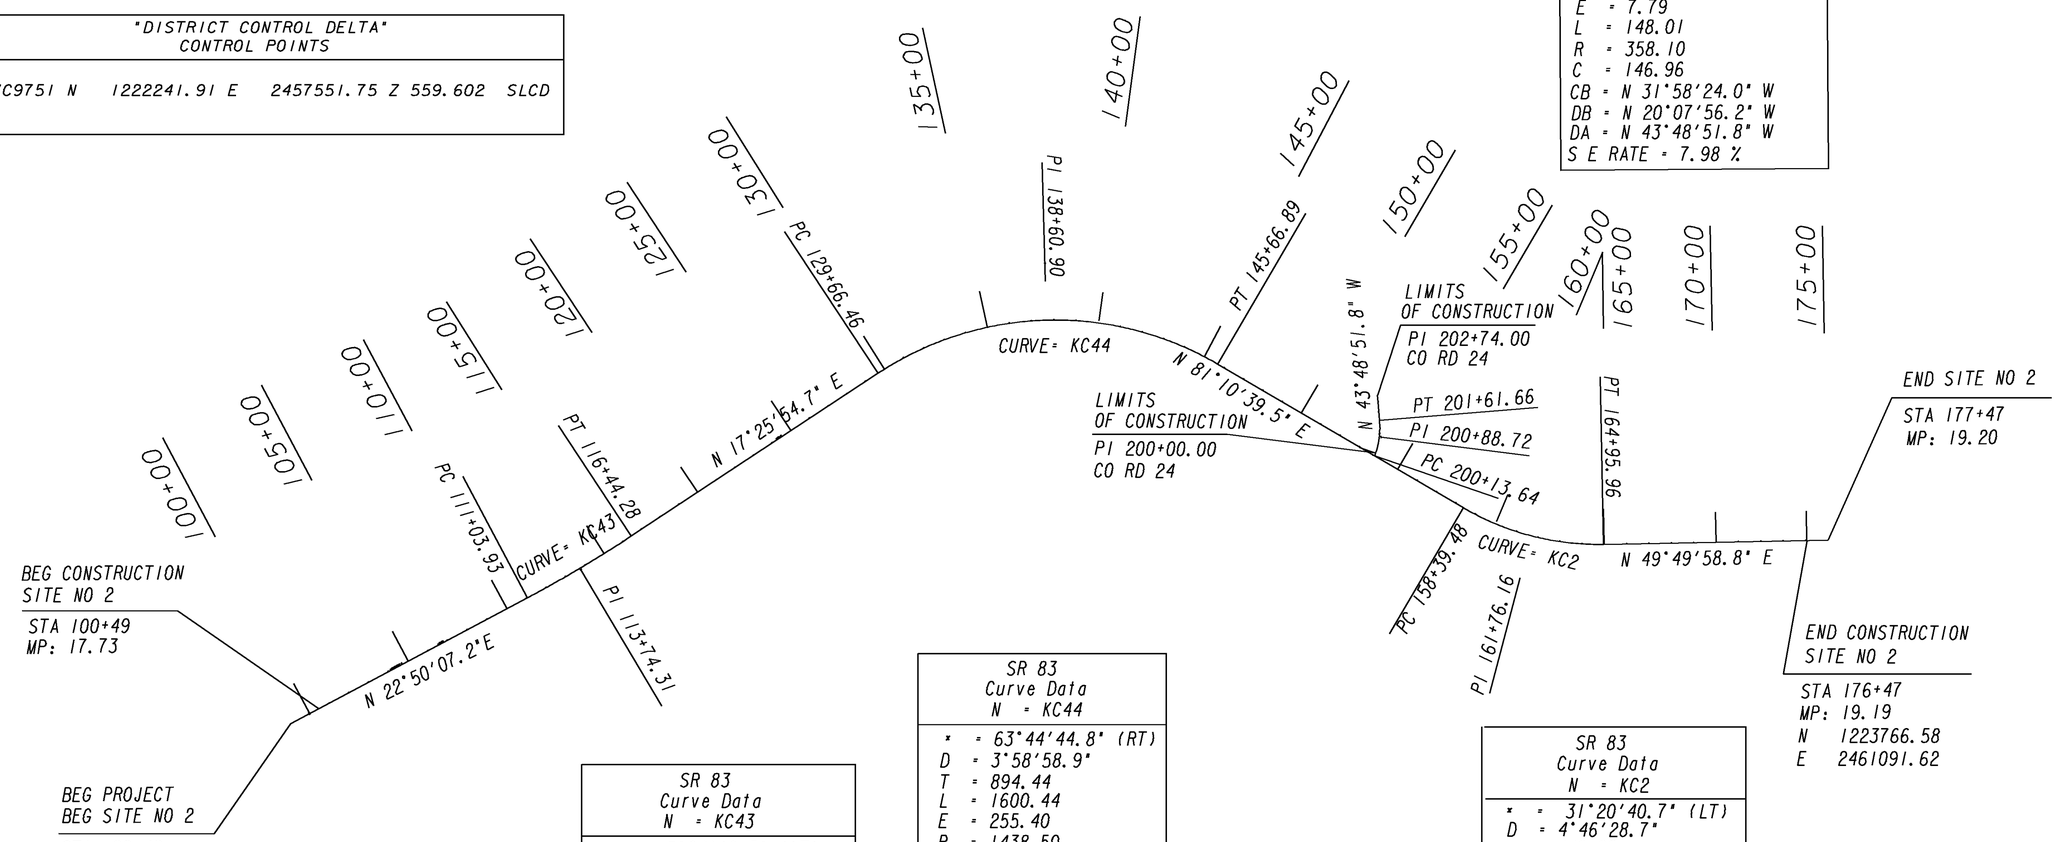

SR 83 Curve Data
N = KC43

∡	= 5°24'12.5" (LT)
D	= 1°00'00.0"
T	= 270.37
L	= 540.35
E	= 6.38
R	= 5729.58
C	= 540.15
CB	= N 20°08'01.0" E
DB	= N 22°50'07.2" E
DA	= N 17°25'54.7" E
S E RATE	= 2.5 %

SR 83 Curve Data
N = KC44

∡	= 63°44'44.8" (RT)
D	= 3°58'58.9"
T	= 894.44
L	= 1600.44
E	= 255.40
R	= 1438.50
C	= 1519.16
CB	= N 49°18'17.1" E
DB	= N 17°25'54.7" E
DA	= N 81°10'39.5" E
S E RATE	= 7.1 %

SR 83 Curve Data
N = KC2

∡	= 31°20'40.7" (LT)
D	= 4°46'28.7"
T	= 336.68
L	= 656.48
E	= 46.34
R	= 1200.00
C	= 648.32
CB	= N 65°30'19.2" E
DB	= N 81°10'39.5" E
DA	= N 49°49'58.8" E
S E RATE	= 7.7 %

SITE 2

GEORGIA
DEPARTMENT OF TRANSPORTATION

NOT TO SCALE

REVISION DATES

STATE OF GEORGIA
DEPARTMENT OF TRANSPORTATION
OFFICE: TENNILLE DISTRICT

STAKEOUT SHEET
SR 83

DRAWING No. 11-002

C:\0002_ACTIVE PROJECTS\231730\DGN\231730STAKEOUT01.DGN