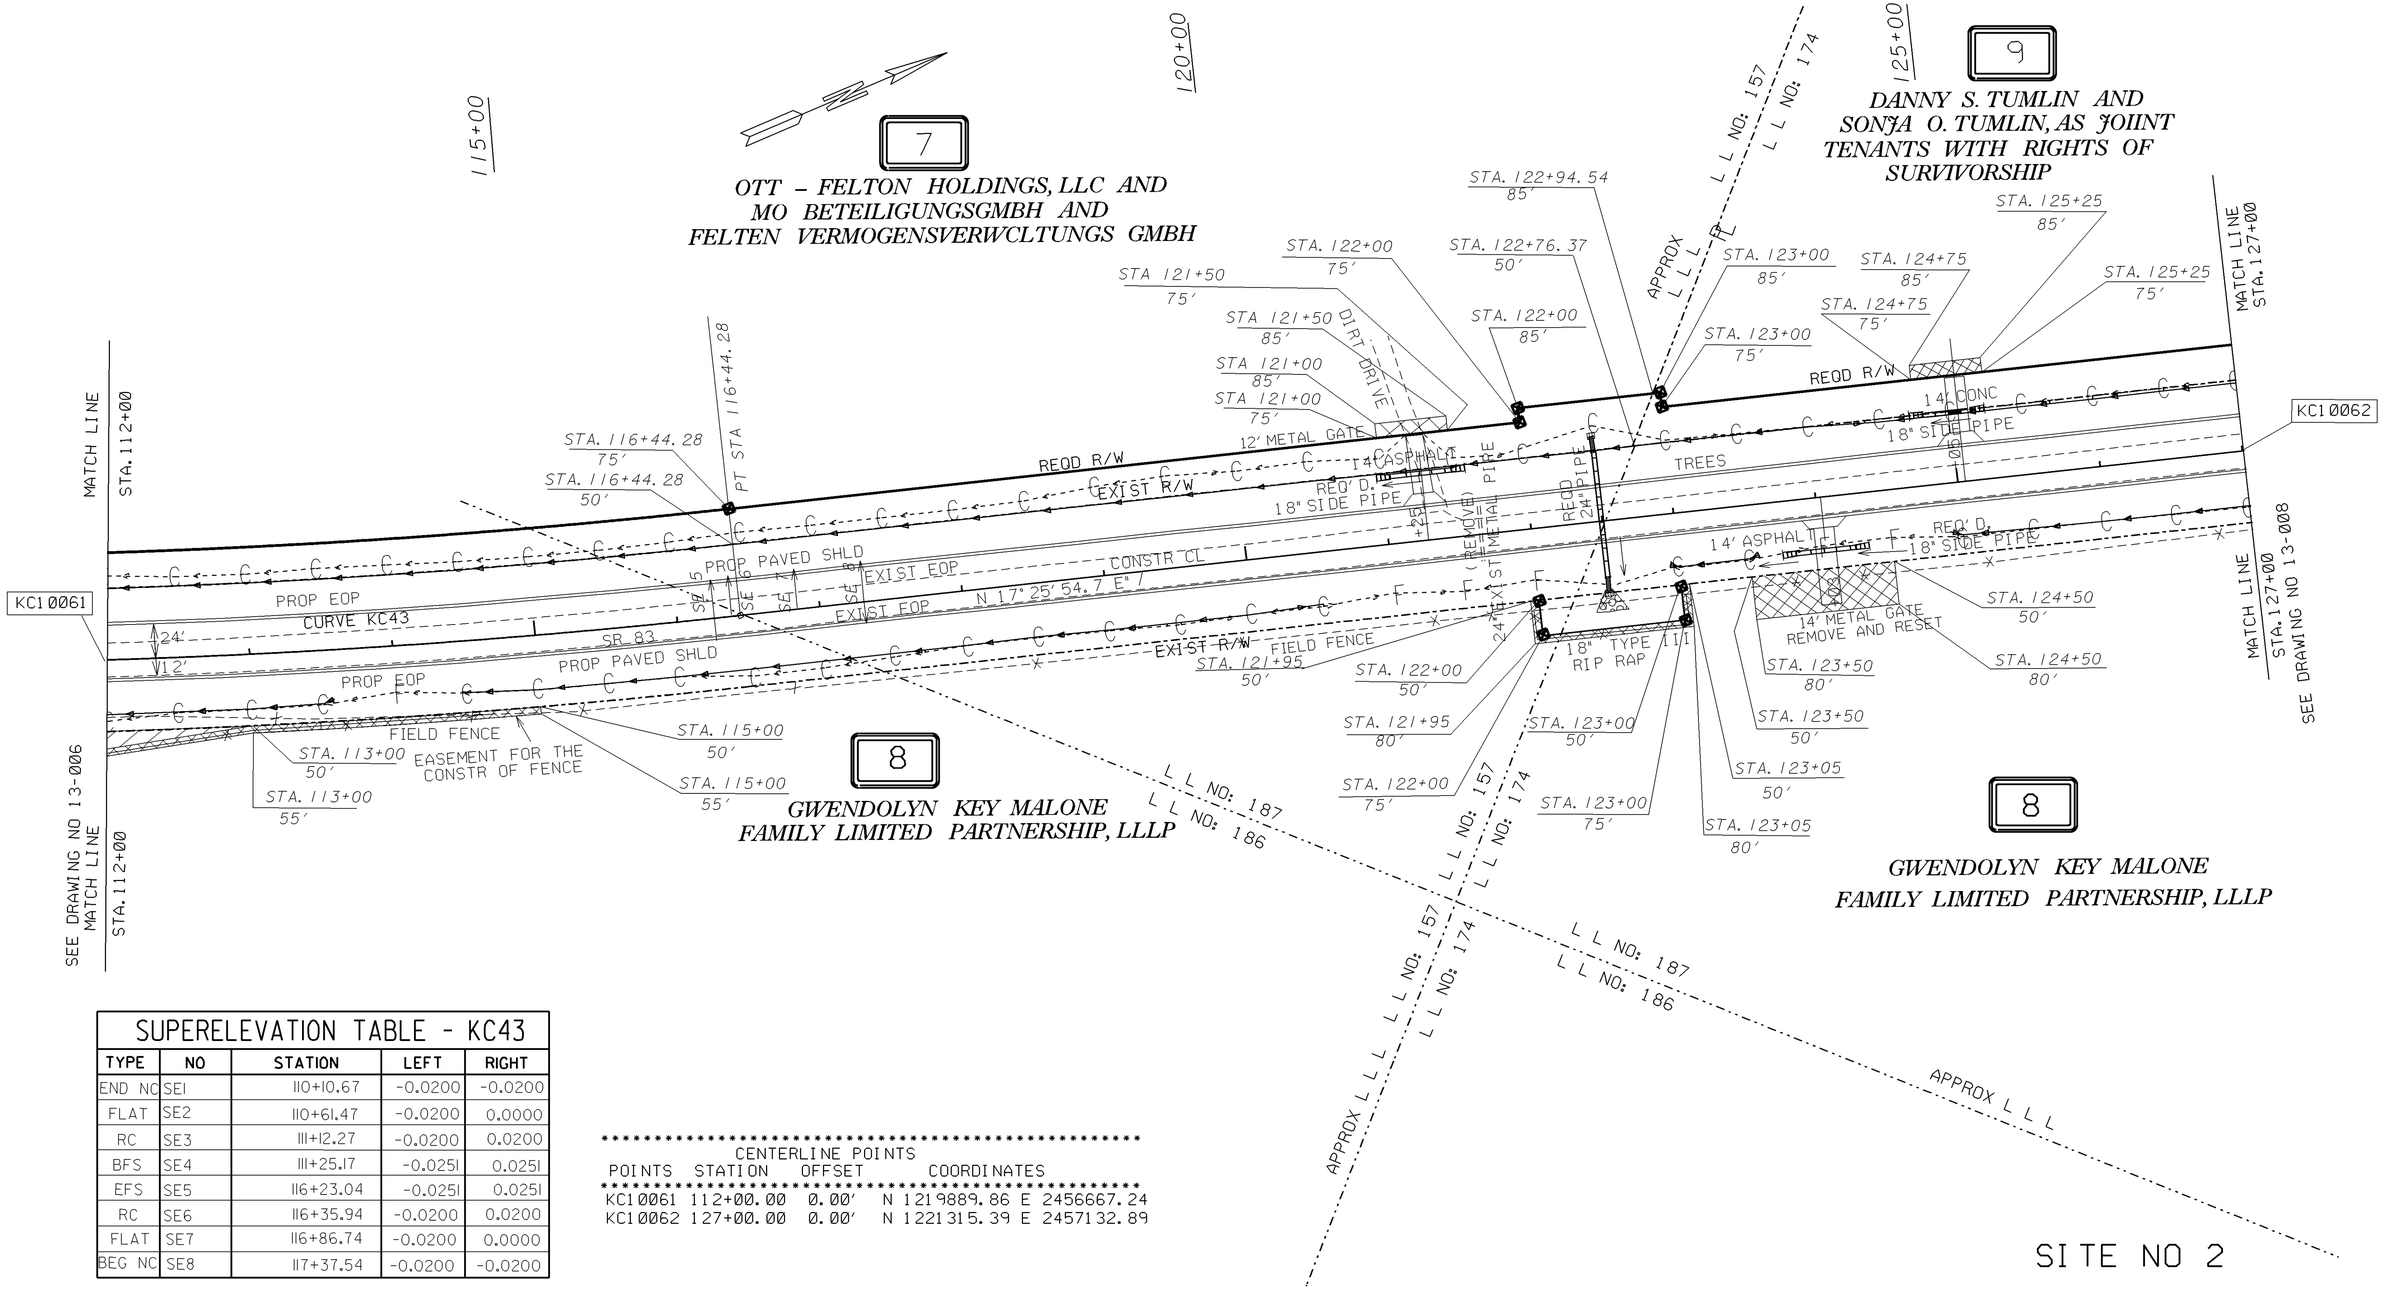

SUPERELEVATION TABLE - KC43

TYPE	NO	STATION	LEFT	RIGHT
END NC	SE1	110+10.67	-0.0200	-0.0200
FLAT	SE2	110+61.47	-0.0200	0.0000
RC	SE3	111+12.27	-0.0200	0.0200
BFS	SE4	111+25.17	-0.0251	0.0251
EFS	SE5	116+23.04	-0.0251	0.0251
RC	SE6	116+35.94	-0.0200	0.0200
FLAT	SE7	116+86.74	-0.0200	0.0000
BEG NC	SE8	117+37.54	-0.0200	-0.0200

****
CENTERLINE POINTS

POINTS	STATION	OFFSET	COORDINATES
KC10061	112+00.00	0.00'	N 1219889.86 E 2456667.24
KC10062	127+00.00	0.00'	N 1221315.39 E 2457132.89

****

PROPERTY AND EXISTING R/W LINE
REQUIRED R/W LINE
CONSTRUCTION LIMITS
EASEMENT FOR CONSTR & MAINTENANCE OF SLOPES
EASEMENT FOR CONSTR OF SLOPES
EASEMENT FOR CONSTR OF DRIVES

BEGIN LIMIT OF ACCESS.....BLA
END LIMIT OF ACCESS.....ELA
LIMIT OF ACCESS
REQUIRED R/W AND LIMIT OF ACCESS

GEORGIA
DEPARTMENT OF TRANSPORTATION

SCALE IN FEET
0 50 100 200

REVISION DATES		
06-24-14		

STATE OF GEORGIA
DEPARTMENT OF TRANSPORTATION
OFFICE: TENNILLE

CONSTRUCTION PLAN
SR 83

DRAWING No. 13-007