STATE	PROJECT NUMBER	SHEET NO.	TOTAL SHEETS
GA	STP00-0149-01(030)	3	42

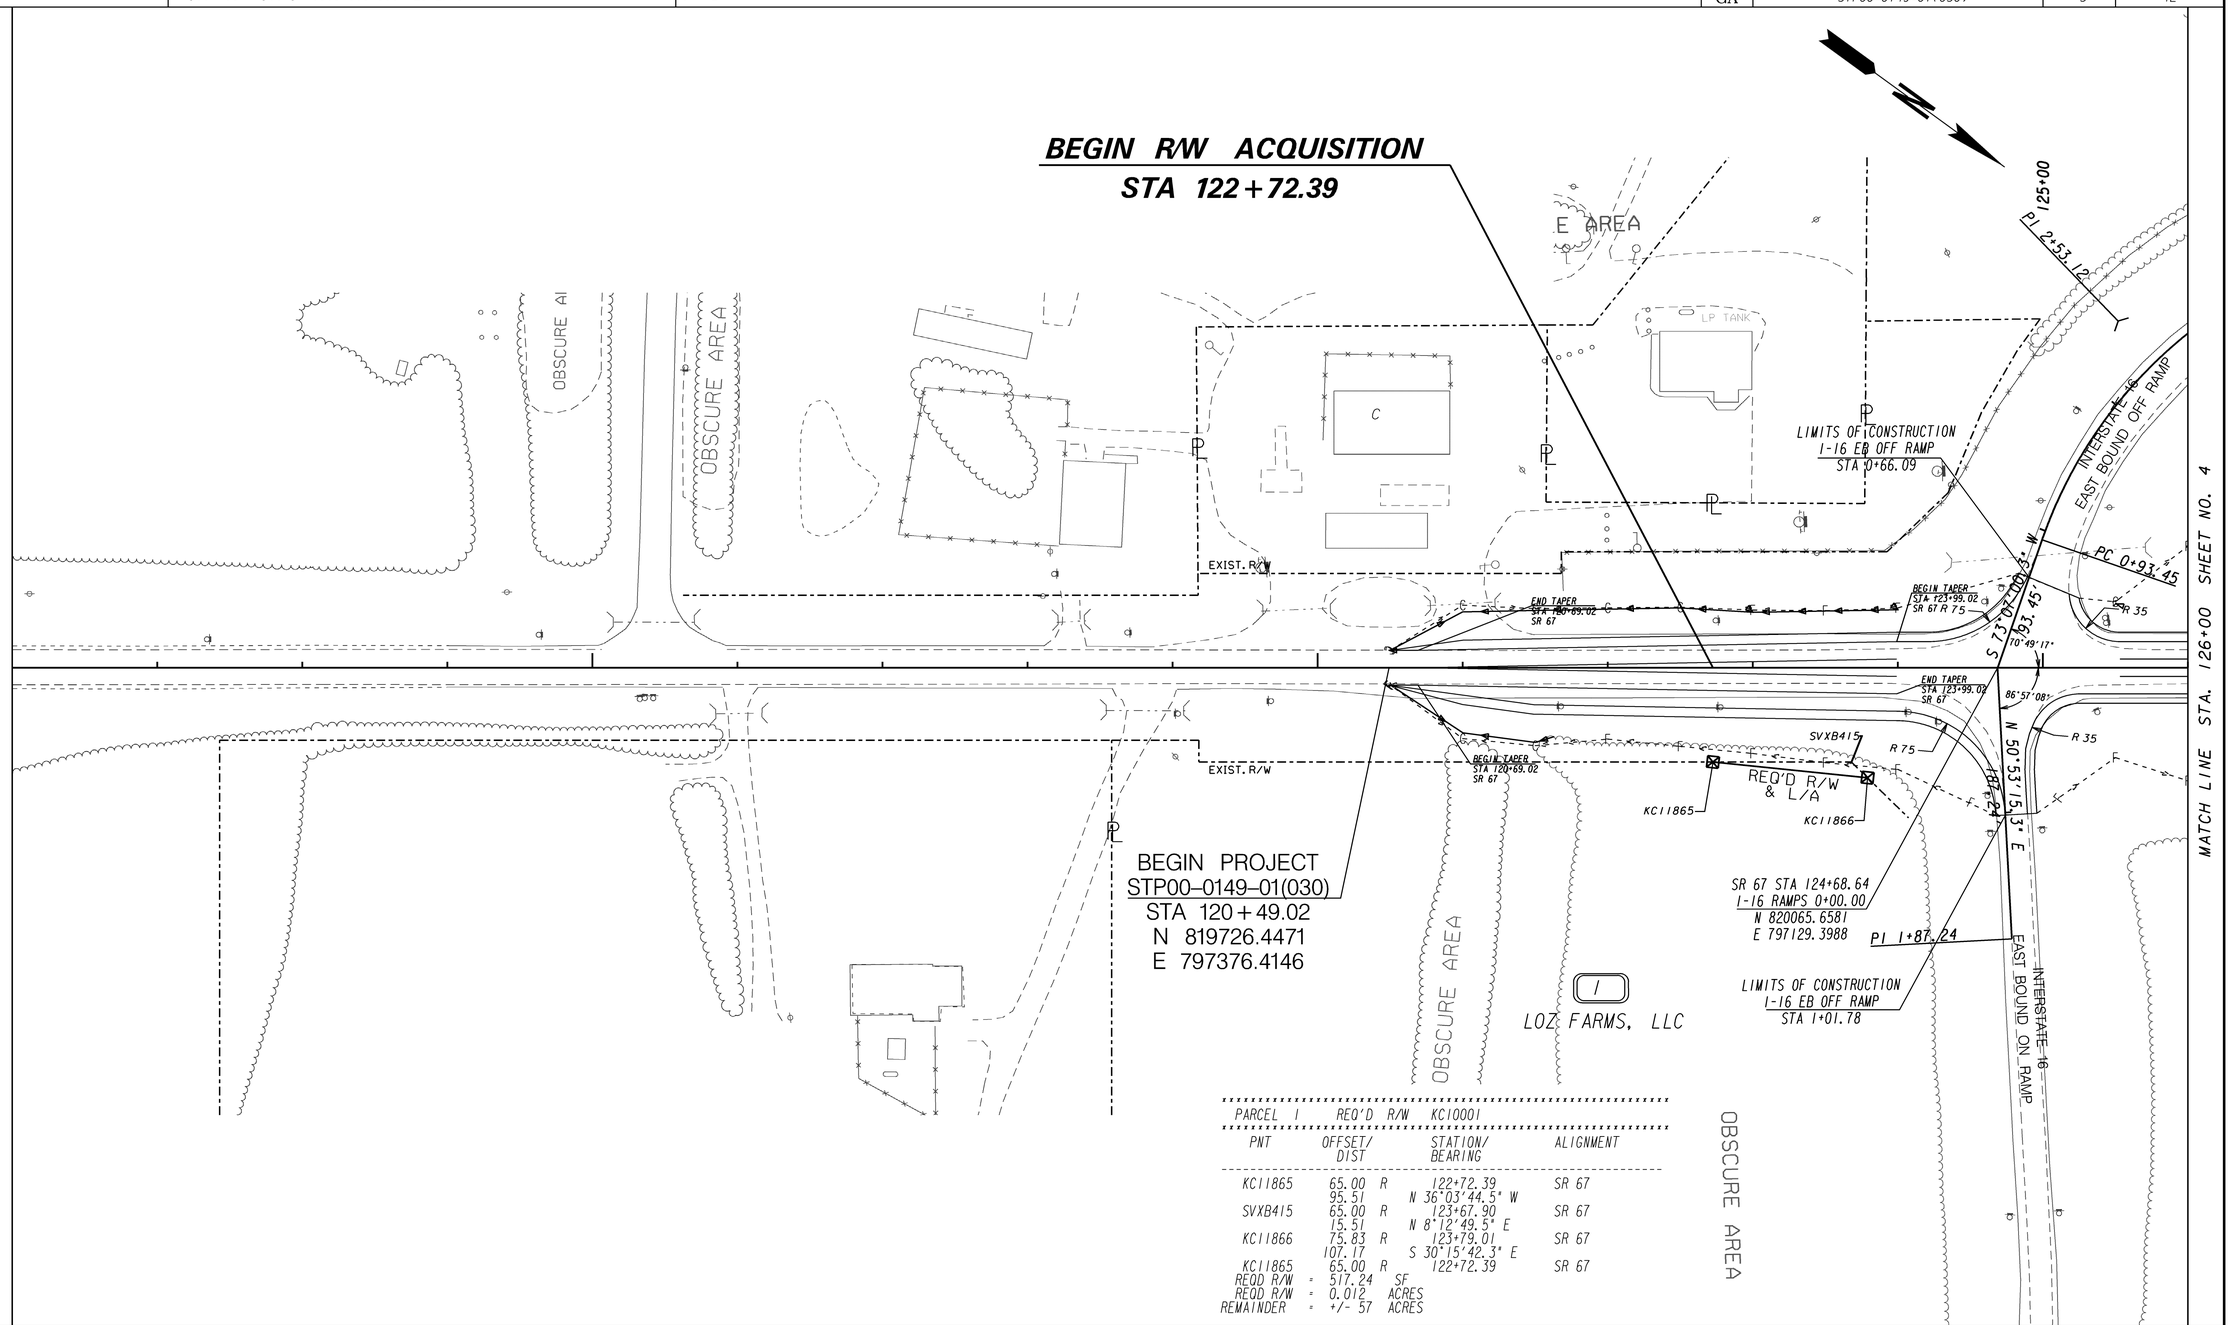

PARCEL 1 REQ'D R/W KC10001

PNT	OFFSET/ DIST		STATION/ BEARING	ALIGNMENT
KC11865	65.00	R	122+72.39	SR 67
	95.51		N 36°03'44.5" W	
SVXB415	65.00	R	123+67.90	SR 67
	15.51		N 8°12'49.5" E	
KC11866	75.83	R	123+79.01	SR 67
	107.17		S 30°15'42.3" E	
KC11865	65.00	R	122+72.39	SR 67

REQD R/W = 517.24 SF
REQD R/W = 0.012 ACRES
REMAINDER = +/- 57 ACRES

PROPERTY AND EXISTING R/W LINE
REQUIRED R/W LINE
CONSTRUCTION LIMITS
EASEMENT FOR CONSTR & MAINTENANCE OF SLOPES
EASEMENT FOR CONSTR OF SLOPES
EASEMENT FOR CONSTR OF DRIVES

BEGIN LIMIT OF ACCESS.....BLA
END LIMIT OF ACCESS.....ELA
LIMIT OF ACCESS
REQ'D R/W & LIMIT OF ACCESS

SCALE IN FEET
0 50 100 200

GEORGIA DEPARTMENT OF TRANSPORTATION

DATE	REVISIONS	DATE	REVISIONS

STATE OF GEORGIA
DEPARTMENT OF TRANSPORTATION

RIGHT OF WAY MAP

PROJECT NO: STP00-0149-01(030)
COUNTY: BULLOCH
LAND LOT NO:
LAND DISTRICT:
GMD 1803
DATE 04/01/16 SH 3 OF 42

1/5/2009