KC20085

PI Sta.	=	130+55.95
PI North	=	1587521.23
PI East	=	2336227.23
Delta	=	22°14'23.7" (LT)
D	=	0°59'60.0"
T	=	1126.17
L	=	2223.99
E	=	109.63
R	=	5729.58
e	=	2.4%

KC20088

PI Sta.	=	208+00.44
PI North	=	1588246.15
PI East	=	2335031.27
Delta	=	1°01'25.6" (LT)
D	=	0°22'55.1"
T	=	134.02
L	=	268.03
E	=	0.60
R	=	15000.00
e	=	N/A

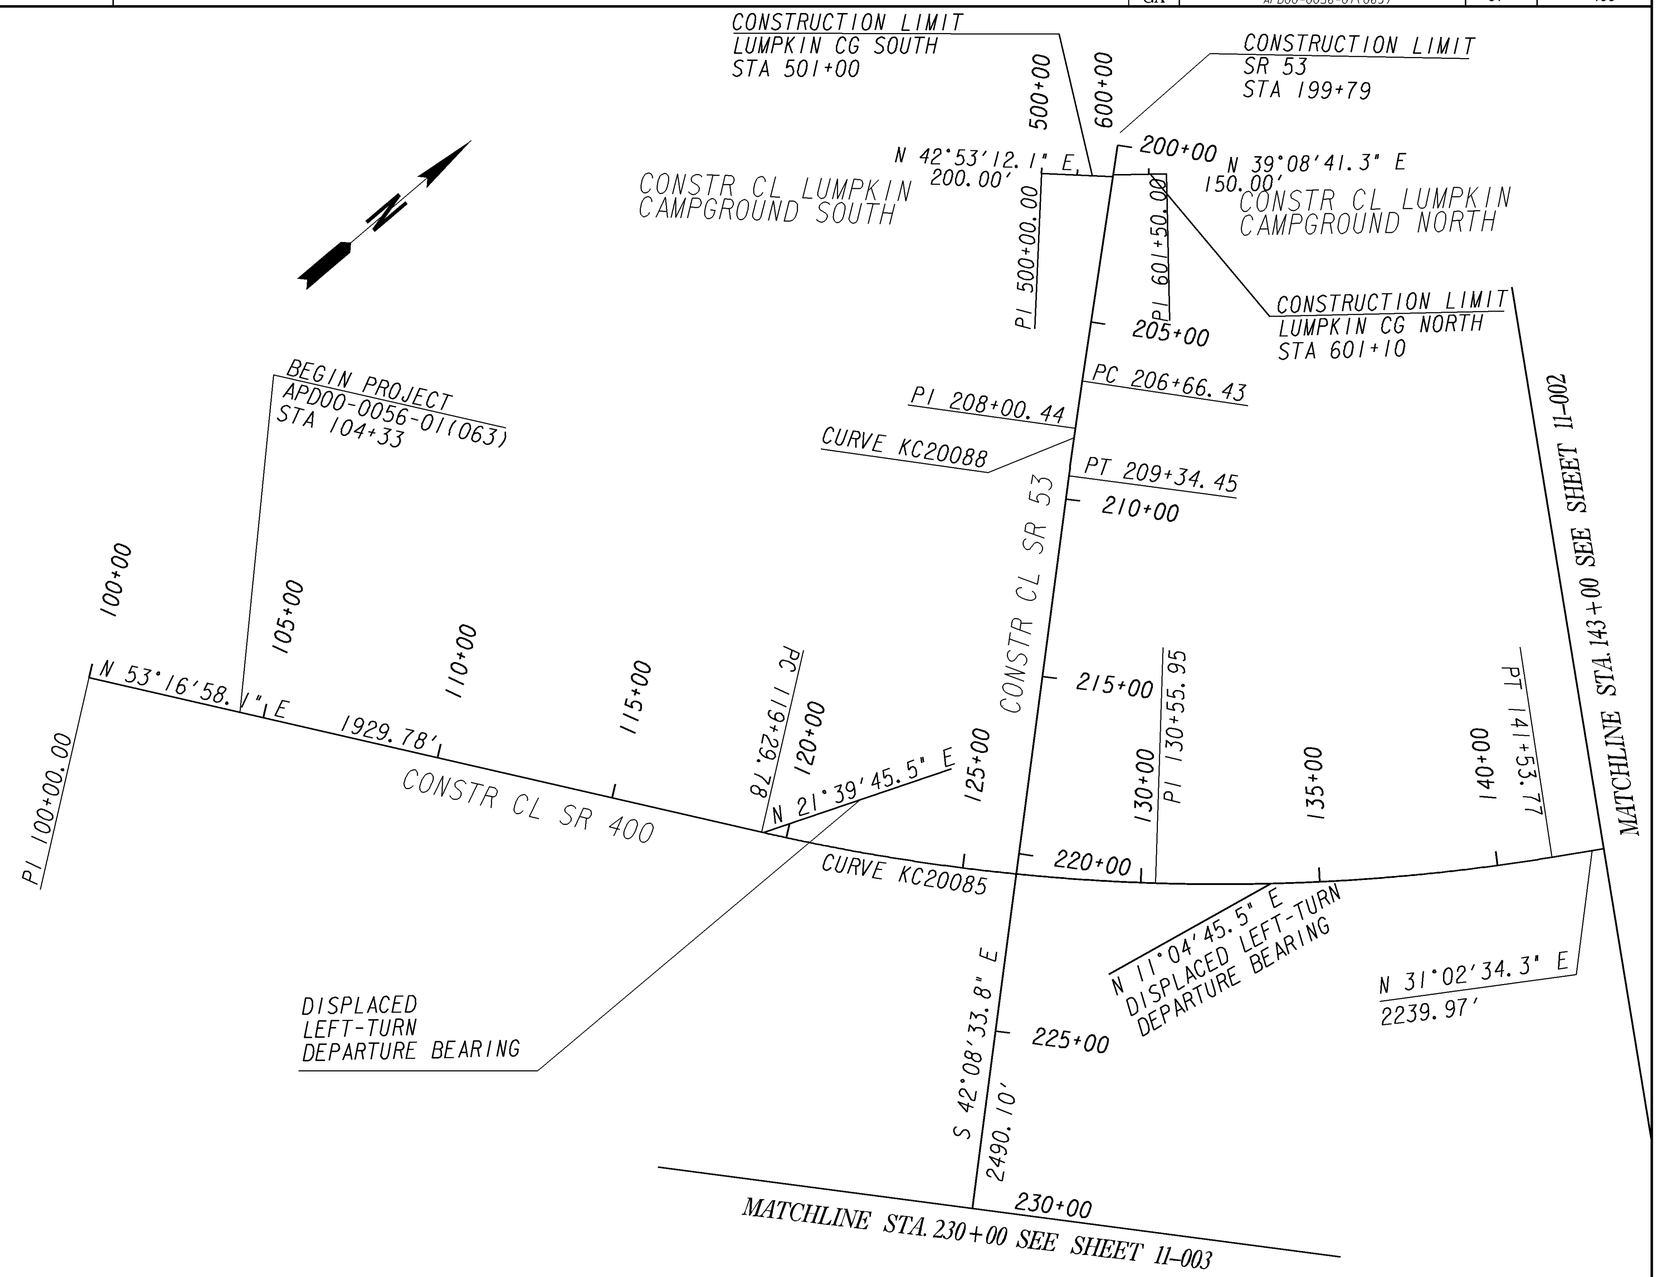

1/5/2009 GPLN

GEORGIA
DEPARTMENT OF TRANSPORTATION

SCALE IN FEET
0 200 400 800

REVISION DATES

STATE OF GEORGIA
DEPARTMENT OF TRANSPORTATION
OFFICE: ROADWAY DESIGN

CONSTRUCTION LAYOUT

SR 400 @ SR 53

DRAWING NO. 11-001