STATE	PROJECT NUMBER	SHEET NO.	TOTAL SHEETS
GA	STP00-7063-00(001)	50	1577

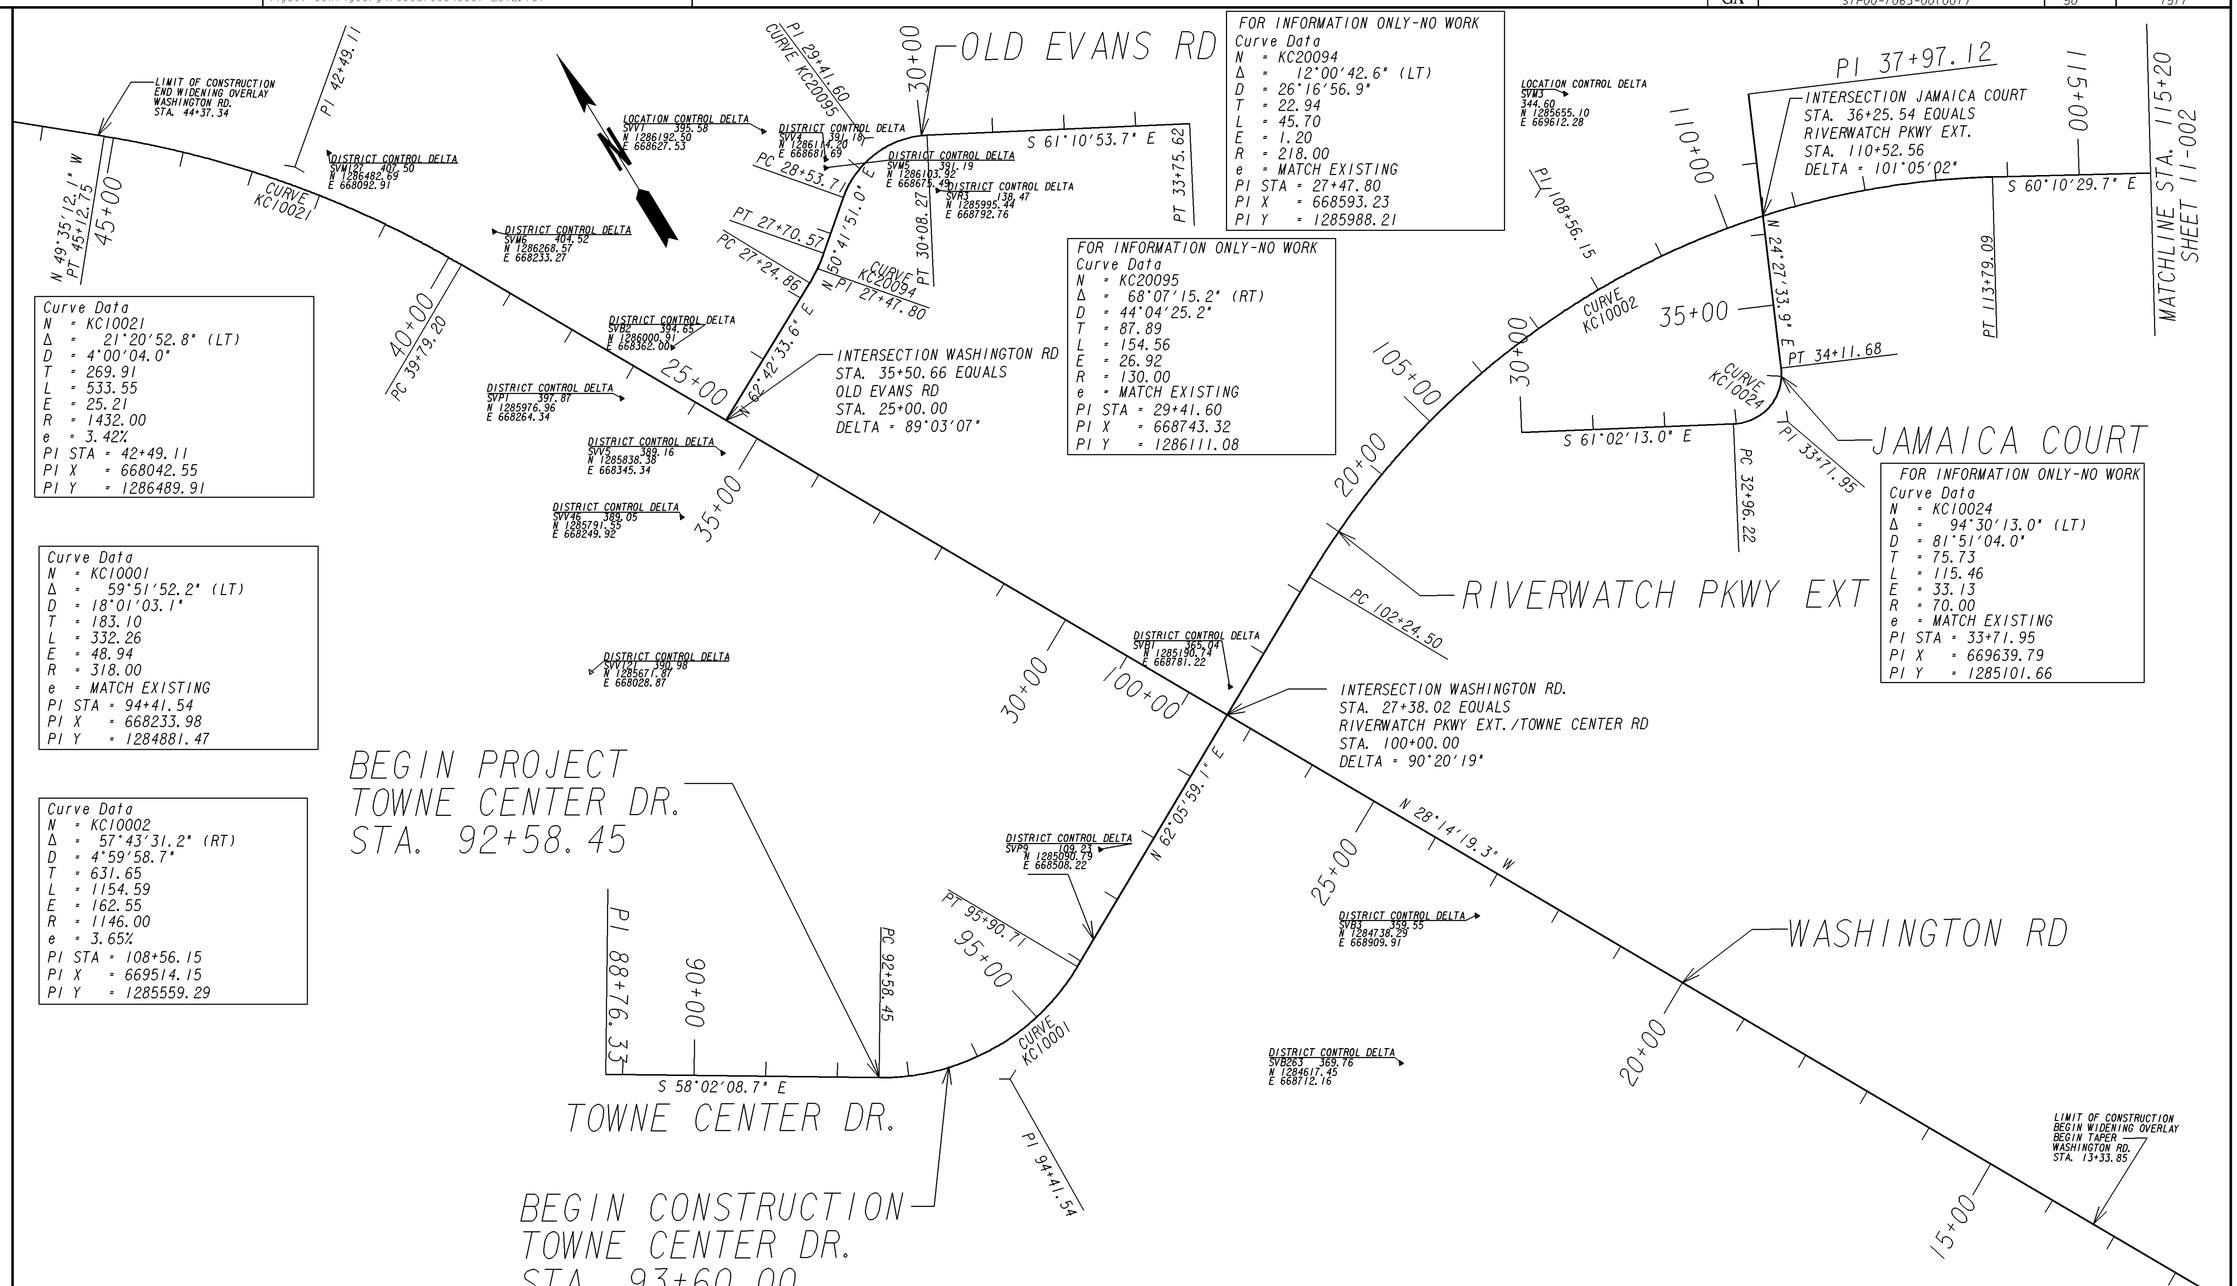

Curve Data
N = KC20094
Δ = 12°00'42.6" (LT)
D = 26°16'56.9"
T = 22.94
L = 45.70
E = 1.20
R = 218.00
e = MATCH EXISTING
PI STA = 27+47.80
PI X = 668593.23
PI Y = 1285988.21

Curve Data
N = KC20095
Δ = 68°07'15.2" (RT)
D = 44°04'25.2"
T = 87.89
L = 154.56
E = 26.92
R = 130.00
e = MATCH EXISTING
PI STA = 29+41.60
PI X = 668743.32
PI Y = 1286111.08

Curve Data
N = KC10021
Δ = 21°20'52.8" (LT)
D = 4°00'04.0"
T = 269.91
L = 533.55
E = 25.21
R = 1432.00
e = 3.42%
PI STA = 42+49.11
PI X = 668042.55
PI Y = 1286489.91

Curve Data
N = KC10024
Δ = 94°30'13.0" (LT)
D = 81°51'04.0"
T = 75.73
L = 115.46
E = 33.13
R = 70.00
e = MATCH EXISTING
PI STA = 33+71.95
PI X = 669639.79
PI Y = 1285101.66

Curve Data
N = KC10001
Δ = 59°51'52.2" (LT)
D = 18°01'03.1"
T = 183.10
L = 332.26
E = 48.94
R = 318.00
e = MATCH EXISTING
PI STA = 94+41.54
PI X = 668233.98
PI Y = 1284881.47

Curve Data
N = KC10002
Δ = 57°43'31.2" (RT)
D = 4°59'58.7"
T = 631.65
L = 1154.59
E = 162.55
R = 1146.00
e = 3.65%
PI STA = 108+56.15
PI X = 669514.15
PI Y = 1285559.29

REVISION DATES		

GEORGIA
DEPARTMENT OF TRANSPORTATION

STATE OF GEORGIA
DEPARTMENT OF TRANSPORTATION
OFFICE: ROADWAY DESIGN

CONSTRUCTION LAYOUT

P. I. NO. 250470

DRAWING NO. 11-001

1/5/2009 GPLN