STATE	PROJECT NUMBER	SHEET NO.	TOTAL SHEETS
GA.	STP-209-1 (1)	38	47

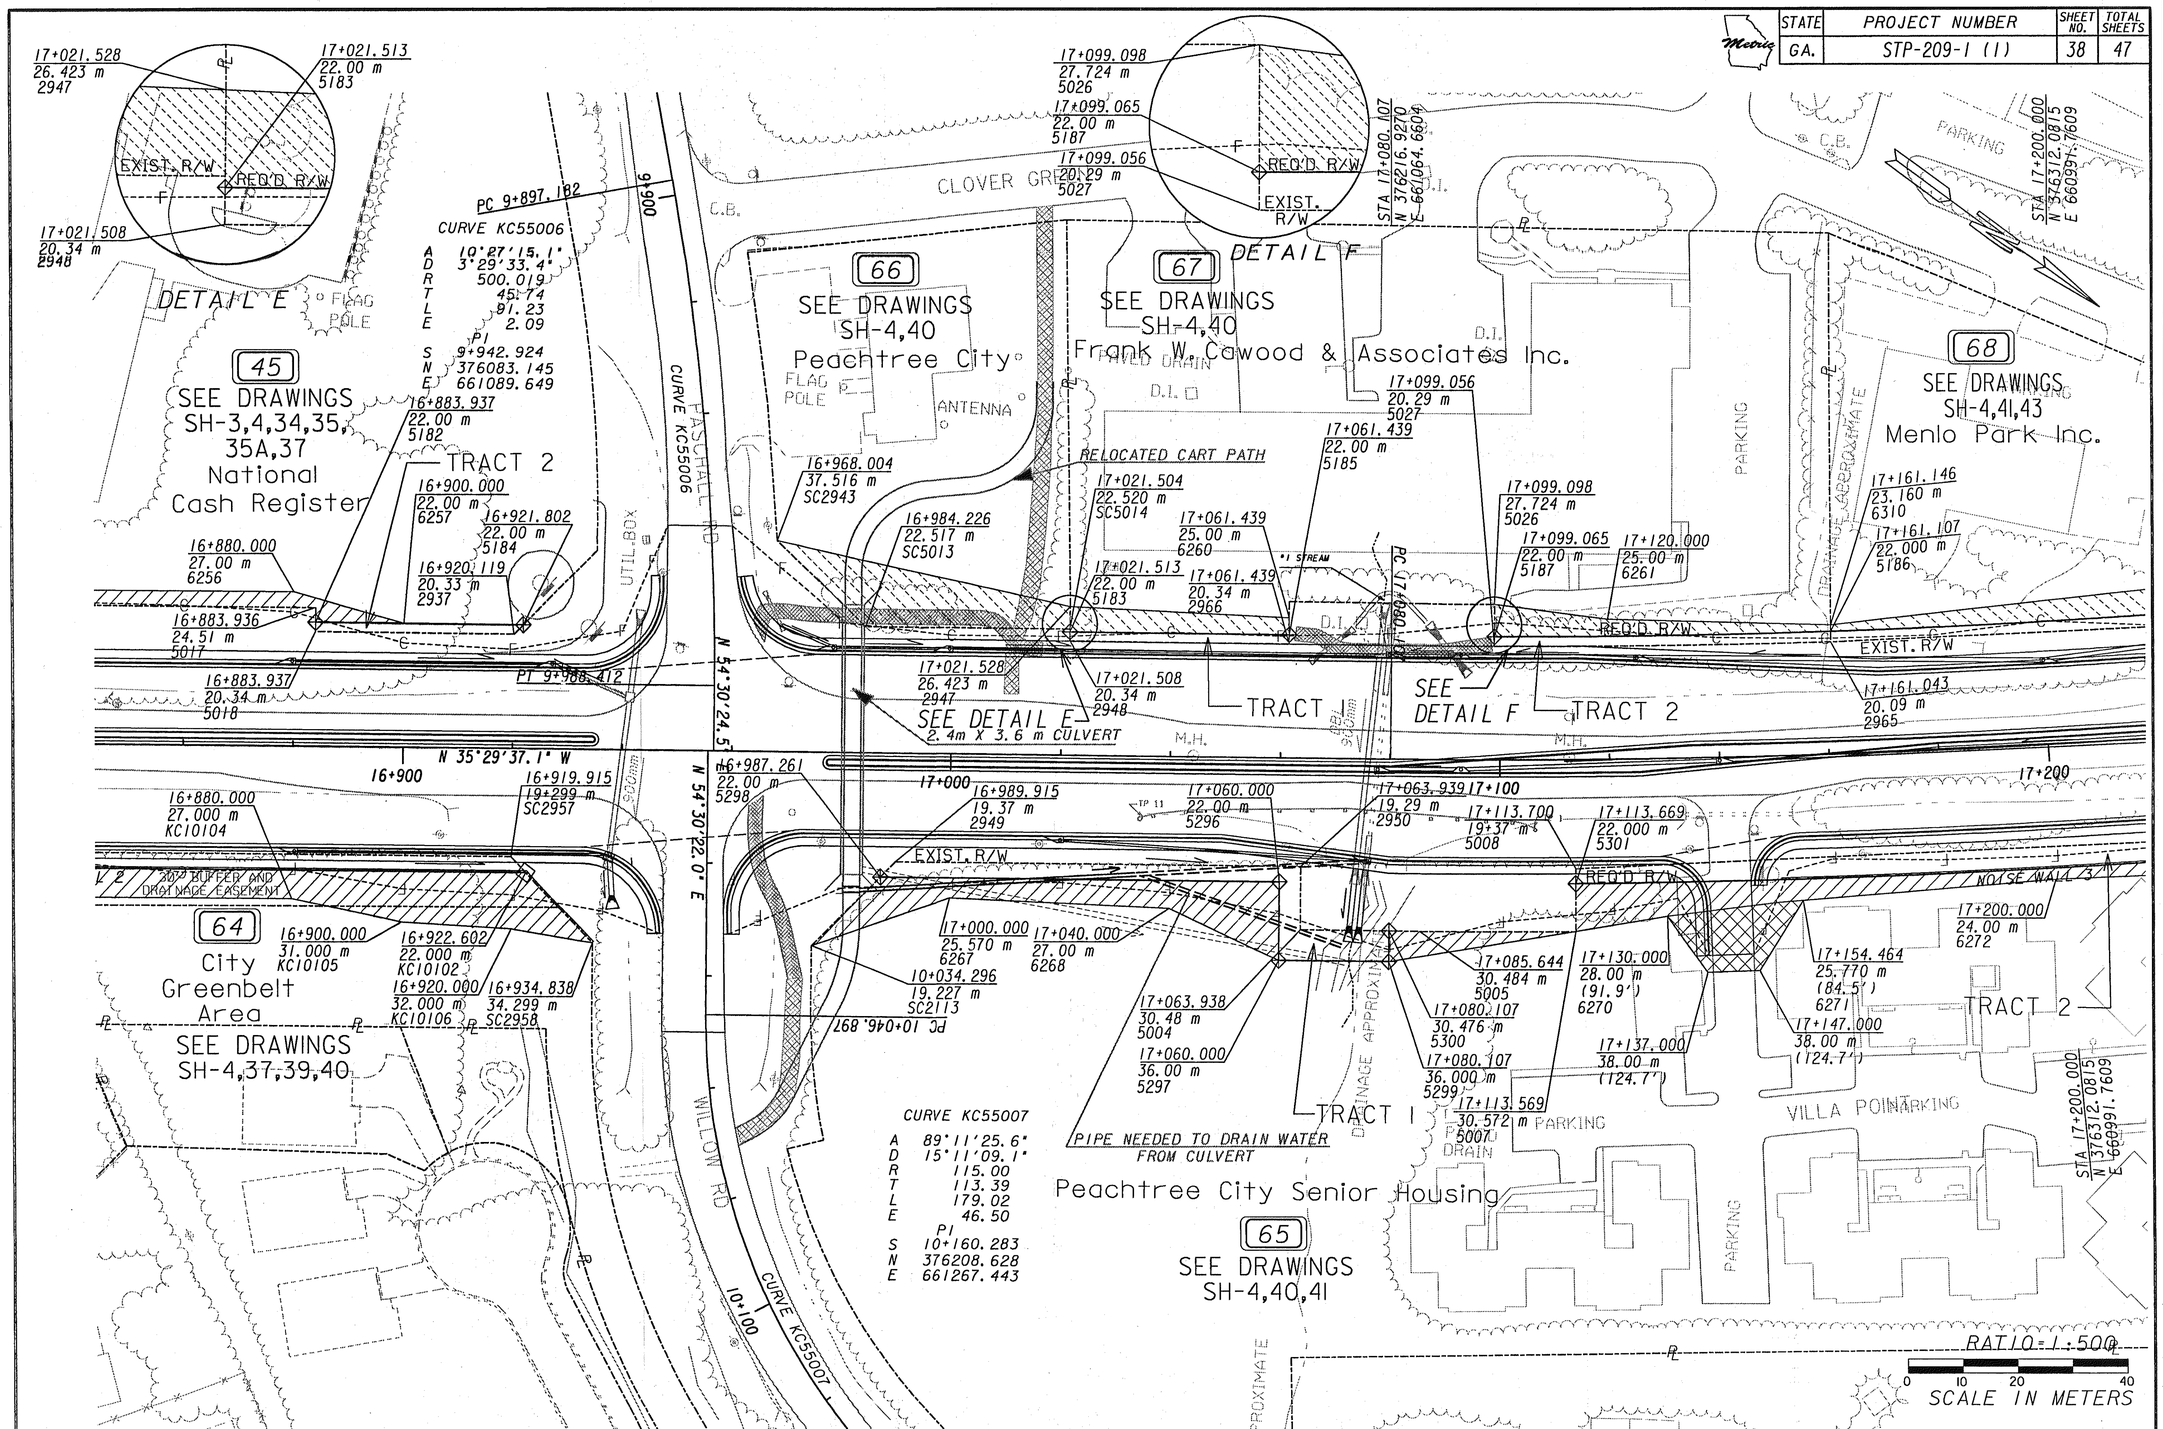

CURVE KC55006

A	10°27'15.1"
D	3°29'33.4"
R	500.019
T	45.74
L	91.23
E	2.09
	PI
S	9+942.924
N	376083.145
E	661089.649

CURVE KC55007

A	89°11'25.6"
D	15°11'09.1"
R	115.00
T	113.39
L	179.02
E	46.50
	PI
S	10+160.283
N	376208.628
E	661267.443

PROPERTY AND EXISTING R/W LINE	----PL----
REQUIRED R/W LINE	
CONSTRUCTION LIMITS	-C--F-
EASMT FOR CONSTR & MAINT OF SLOPES	
EASEMENT FOR CONSTR OF DRIVES	
BEGIN LIMIT OF ACCESS	BLA
END LIMIT OF ACCESS	ELA
LIMIT OF ACCESS	
R/W AND LIMIT OF ACCESS	
EASMT FOR CONSTR OF SLOPES	

Kimley-Horn and Associates, Inc.
Engineering, Planning, and Environmental Consultants
Suite 2701, 6855 Jimmy Carter Boulevard
Norcross, Georgia 30071

DATE	REVISIONS	DATE	REVISIONS
06-24-05	REV PAR 64, REV PAR 68 SHT * REF	12-07-05	REV CART PATH & ADDED CULVERT
08-05-05	REV PNT 5301 STA, REV ESMT PAR		TO PAR 65 & 66
	65, 66 & 68, ADDED PNT SC5014	01-10-06	REV PAR 68 FROM PERM TO TEMP ESMT
	FLAG, REV PAR 65 DVWY ESMT, REV	01-30-06	REV PAR 66 ESMT
	PAR 45 SHT * REF		
09-30-05	REV PAR 67 FROM PERM TO TEMP ESMT		
11-07-05	REV PAR 66 FROM PERM TO TEMP ESMT		

LAND LOT NO. 128

LAND DISTRICT 7

GMD

PRF $$PENTABLE$$

SHOWDATETIME$$$$$$

DGN$SPECIFICATION$$$$$$$$$$$$$$$$$$$$$$

GEORGIA
DEPARTMENT OF TRANSPORTATION
RIGHT OF WAY MAP
PROJECT STP-209-1 (1)
COUNTY FAYETTE
DATE 02/02/01 SH 38 OF 47

PLNRW2

.../dgn/2004/04456/dgn/3250r19.dgn 1/30/2006 3:05:13 PM