STATE	PROJECT NUMBER	SHEET NO.	TOTAL SHEETS
GA.	IXAF-0005(7)	43	139
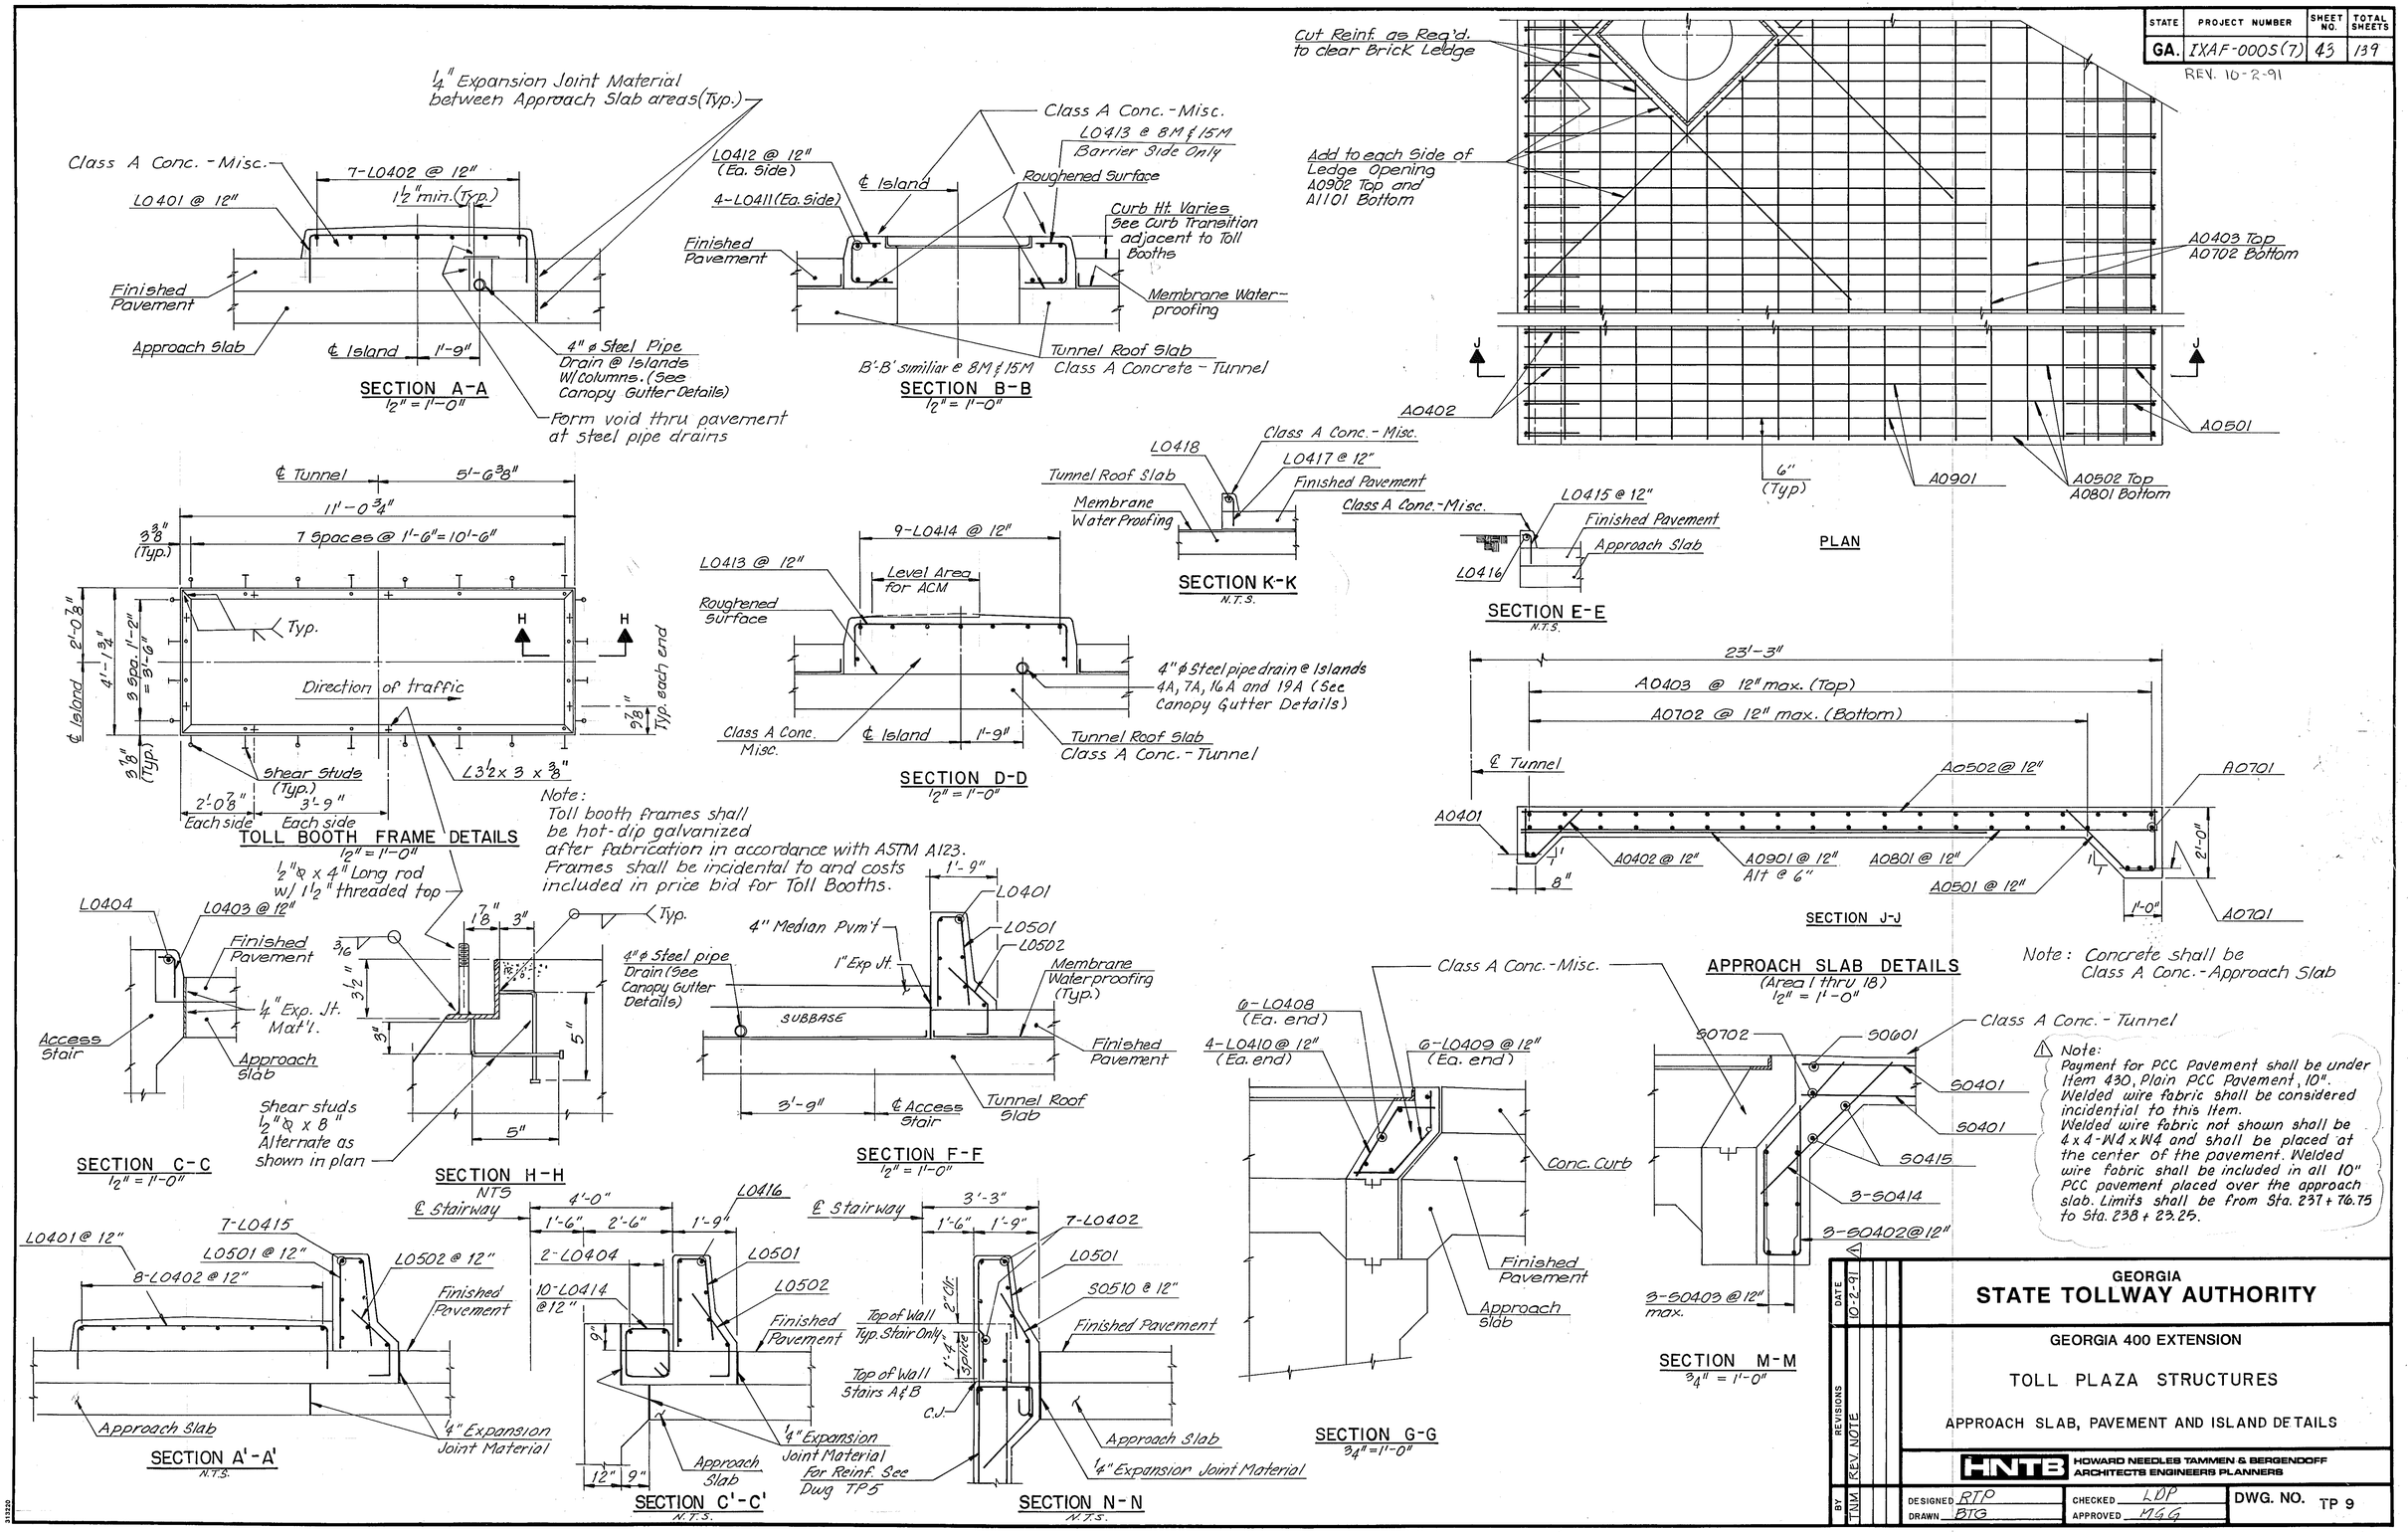
REV. 10-2-91