ALIGNMENT SKETCH
HENRY COUNTY

DIV.	STATE	RURAL ROADS P.R.	FISCAL YEAR	SHEET No.	TOTAL SHEETS
3	GA.	3666(1)	59	3	8

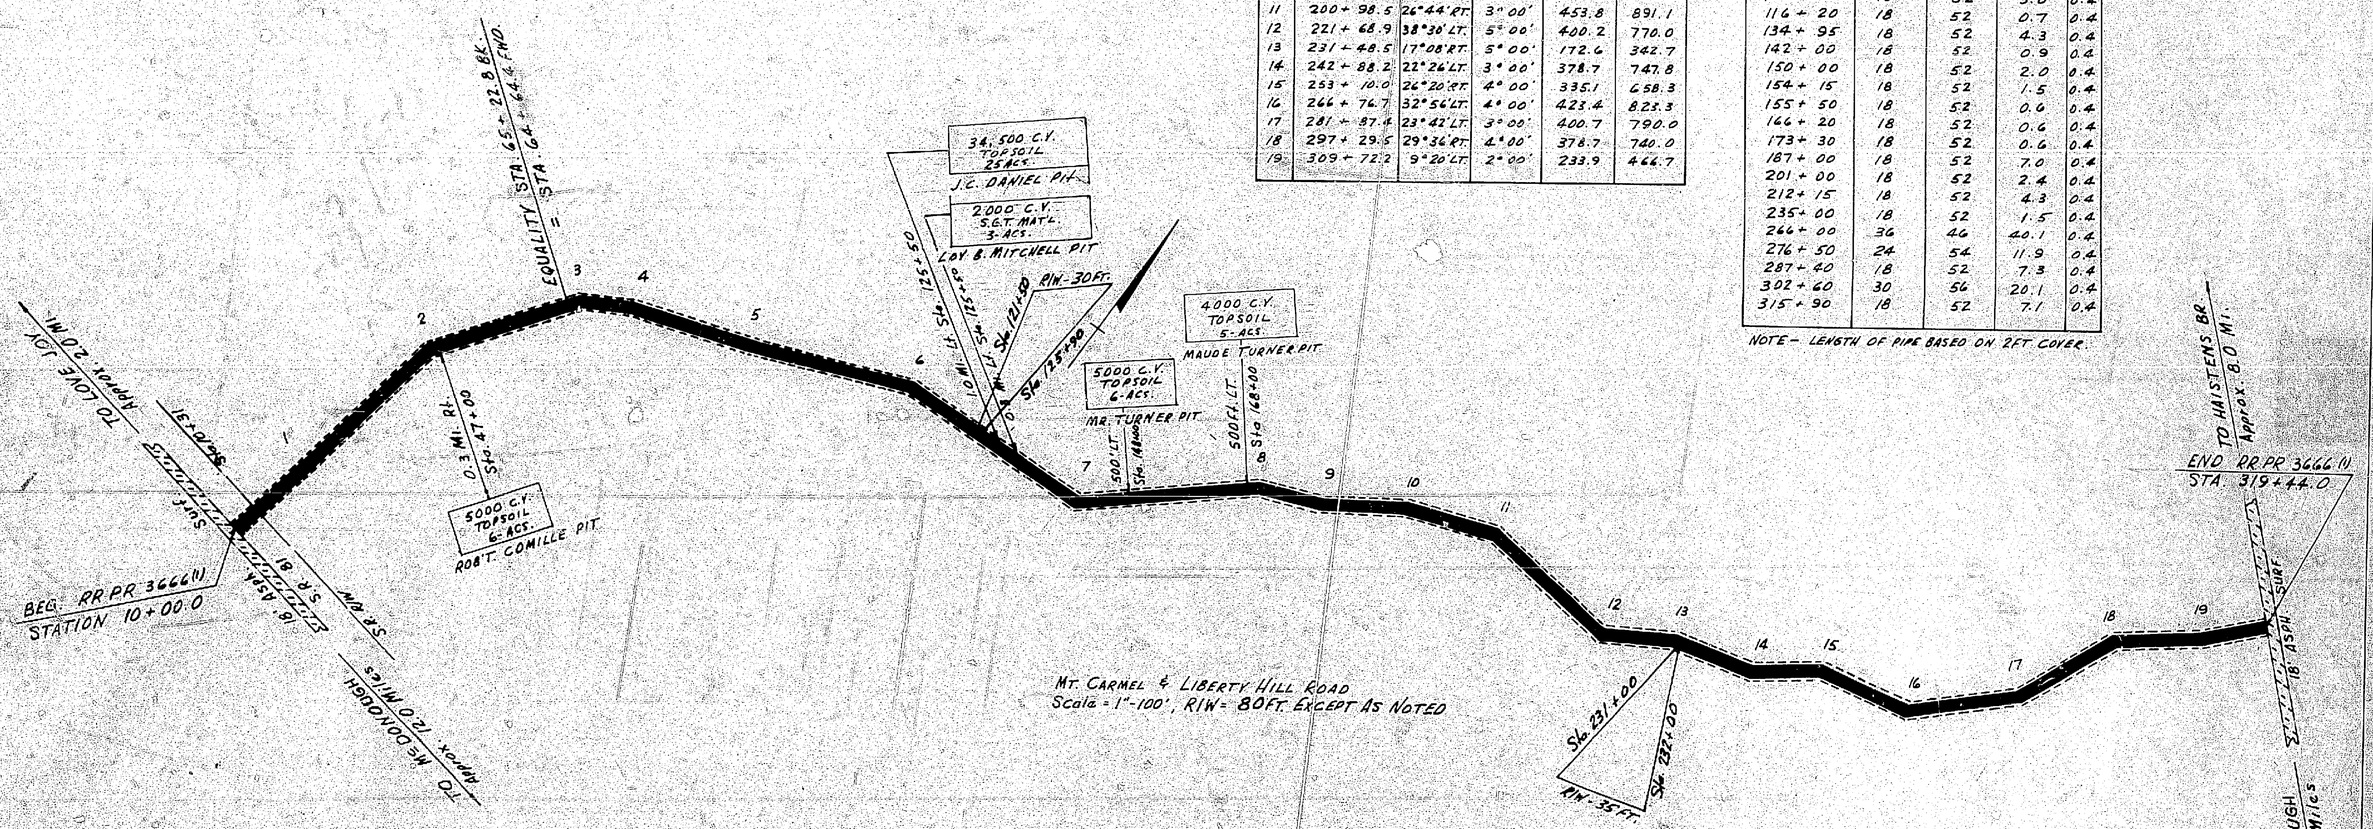

NOTE – All pits to be furnished by County free of any charges.

Unc. Borrow To be Obtained Along RIW from Suitable Material.

CURVE DATA

P.I. No.	STATION	Δ	D	T	℄
1	21 + 13.2	2°16' LT.	0°30'	224.7	453.5
2	46 + 00.0	26°49' RT.	4°00'	341.5	670.4
3	69 + 31.3	24°16' RT.	3°30'	366.9	721.9
4	74 + 28.5	12°55' RT.	3°00'	216.2	430.6
5	91 + 45.0	4°33' LT.	1°00'	227.6	455.0
6	115 + 77.6	20°36' RT.	3°00'	347.1	686.7
7	144 + 38.2	40°03' LT.	4°00'	522.1	1001.3
8	169 + 04.0	18°43' RT.	4°00'	236.1	467.9
9	176 + 64.9	12°46' LT.	3°00'	213.7	425.6
10	187 + 83.9	13°02' RT.	2°00'	327.3	651.7
11	200 + 98.5	26°44' RT.	3°00'	453.8	891.1
12	221 + 68.9	38°36' LT.	5°00'	400.2	770.0
13	231 + 48.5	17°08' RT.	5°00'	172.6	342.7
14	242 + 88.2	22°26' LT.	3°00'	378.7	747.8
15	253 + 10.0	26°20' RT.	4°00'	335.1	658.3
16	266 + 76.7	32°56' LT.	4°00'	423.4	823.3
17	281 + 87.4	23°42' LT.	3°00'	400.7	790.0
18	297 + 29.5	29°36' RT.	4°00'	378.7	740.0
19	309 + 72.2	9°20' LT.	2°00'	233.9	466.7

CROSS DRAIN DATA

STATION	SIZE (IN.)	LENGTH (FT.)	D.A. (AC.)	C
14 + 40	18	52	5.4	0.4
18 + 00	18	52	1.9	0.4
33 + 00	18	52	6.2	0.4
48 + 00	18	52	2.0	0.4
56 + 15	18	52	0.5	0.4
63 + 80	24	54	9.6	0.4
76 + 10	18	52	2.2	0.4
80 + 40	18	52	1.9	0.4
102 + 20	18	52	4.1	0.4
106 + 30	18	52	3.0	0.4
116 + 20	18	52	0.7	0.4
134 + 95	18	52	4.3	0.4
142 + 00	18	52	0.9	0.4
150 + 00	18	52	2.0	0.4
154 + 15	18	52	1.5	0.4
155 + 50	18	52	0.6	0.4
166 + 20	18	52	0.6	0.4
173 + 30	18	52	0.6	0.4
187 + 00	18	52	7.0	0.4
201 + 00	18	52	2.4	0.4
212 + 15	18	52	4.3	0.4
235 + 00	18	52	1.5	0.4
266 + 00	36	46	40.1	0.4
276 + 50	24	54	11.9	0.4
287 + 40	18	52	7.3	0.4
302 + 60	30	56	20.1	0.4
315 + 90	18	52	7.1	0.4

NOTE – LENGTH OF PIPE BASED ON 2 FT. COVER.