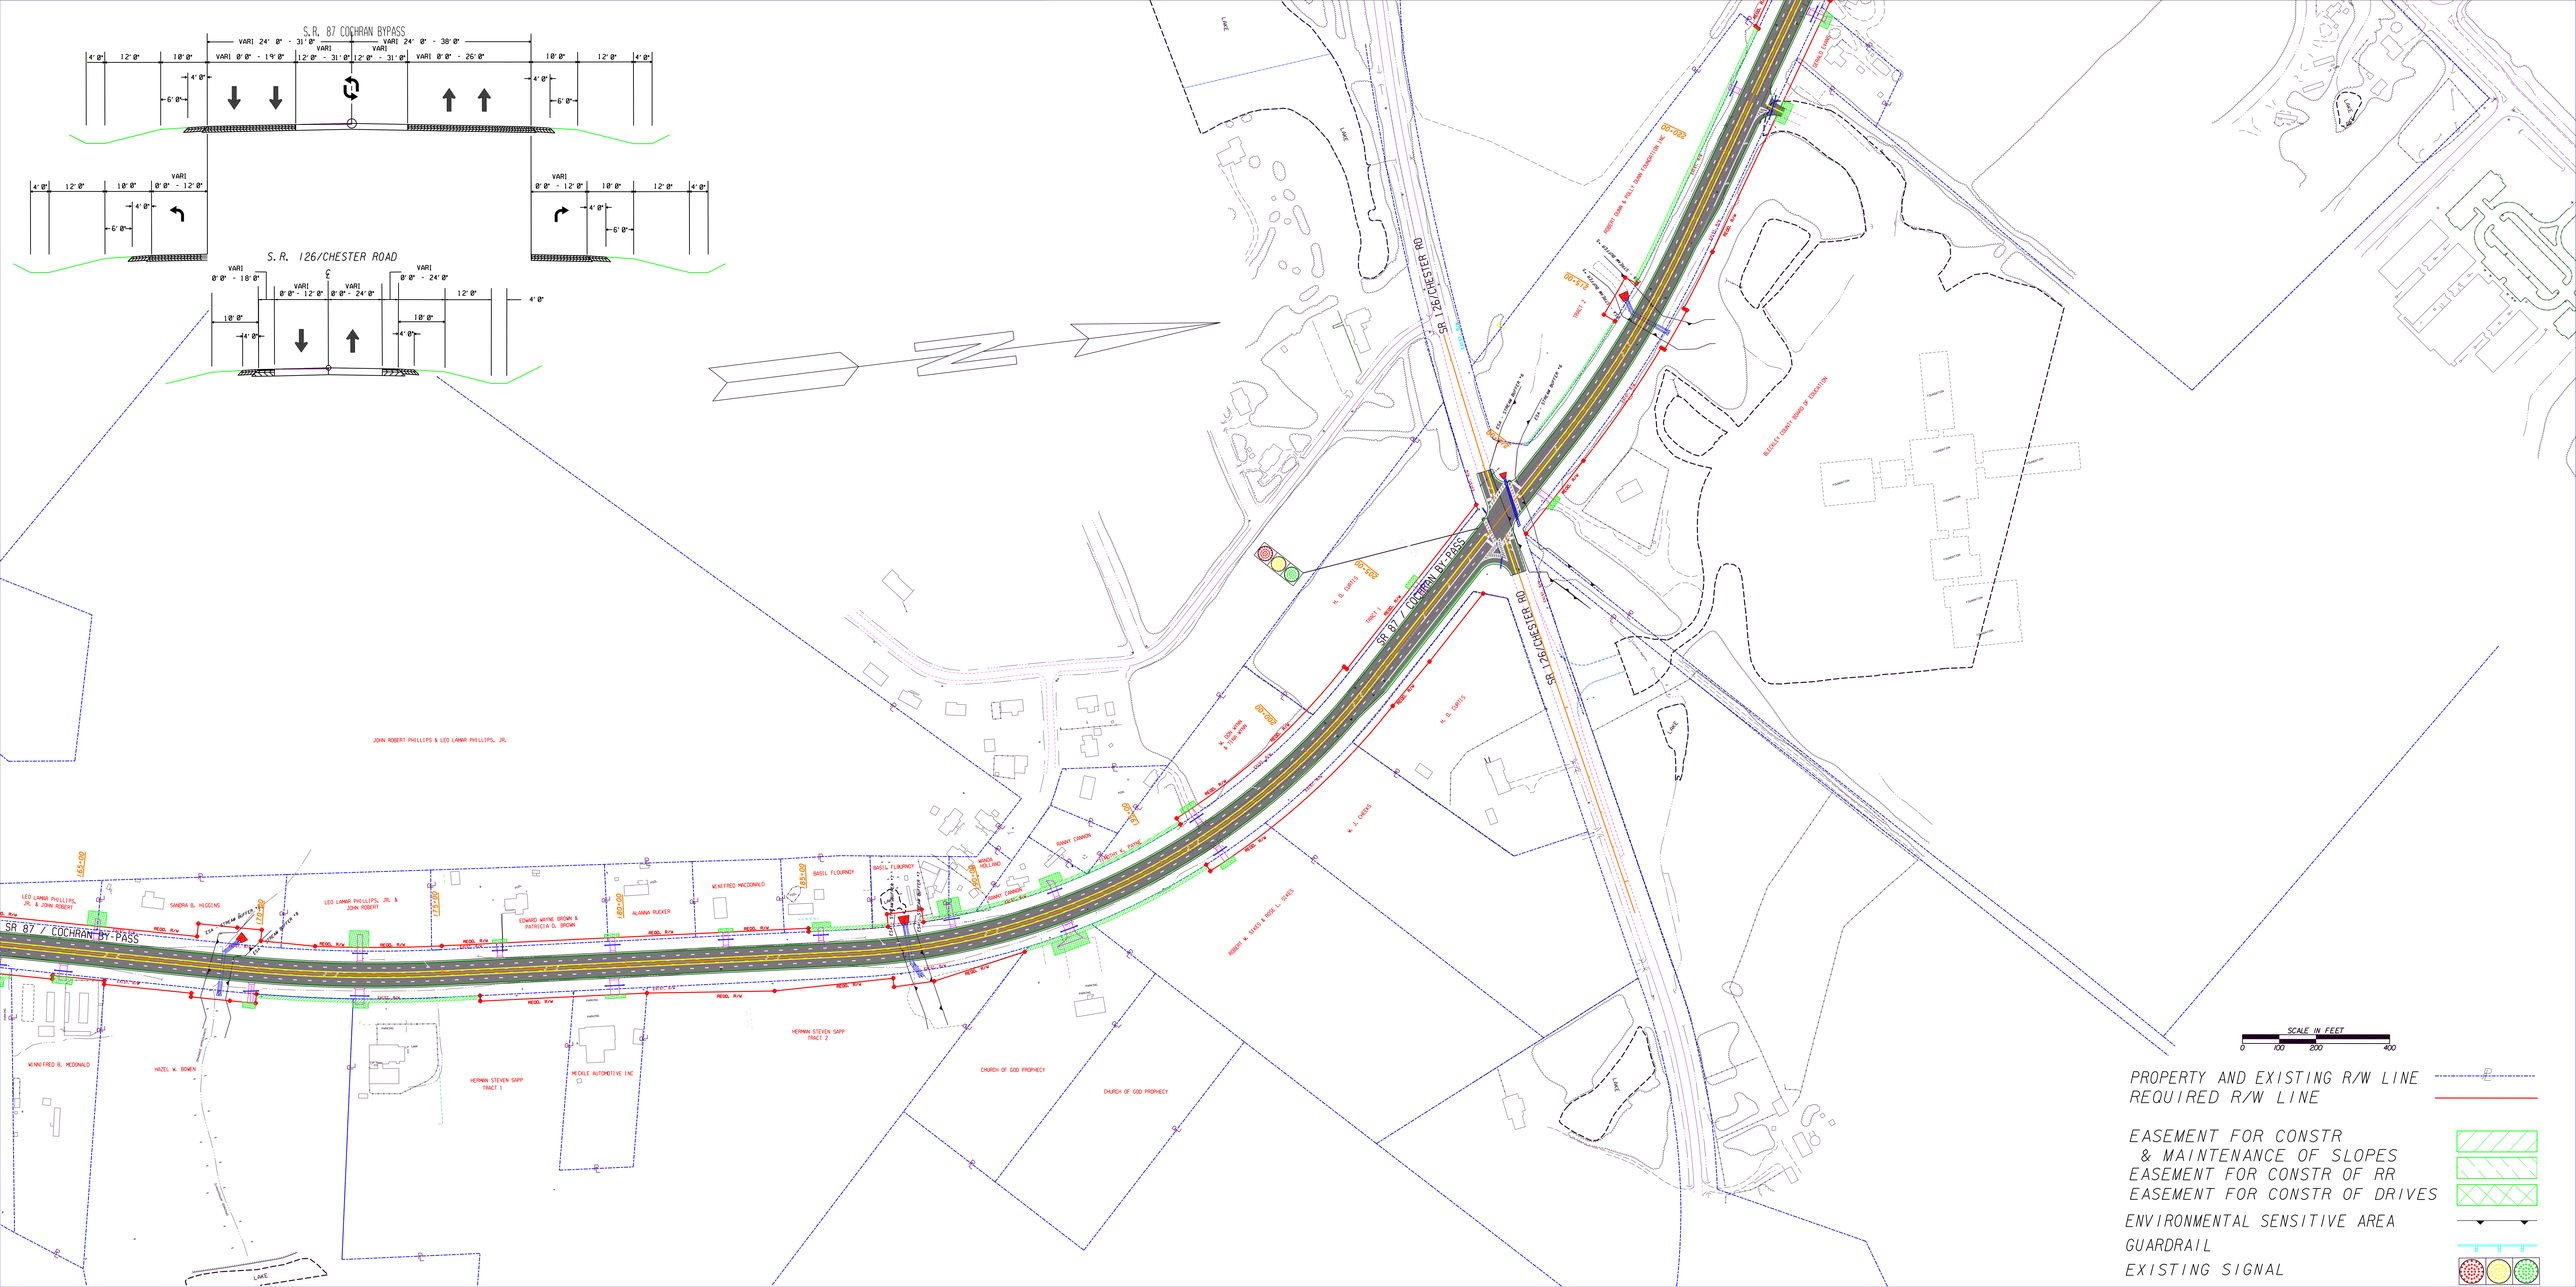
S.R. 87 COCHRAN BYPASS
S.R. 126/CHESTER ROAD
SR 87 / COCHRAN BY-PASS
SR 126/CHESTER RD
JOHN ROBERT PHILLIPS & LEO LAMAR PHILLIPS, JR.
LEO LAMAR PHILLIPS, JR. & JOHN ROBERT
SANDRA B. HIGGINS
EDWARD WAYNE BROWN & PATRICIA D. BROWN
ALANNA RUCKER
WINNIFRED MCDONALD
BASIL FLOURNOY
HERMAN STEVEN SAPP TRACT 1
HERMAN STEVEN SAPP TRACT 2
MICKLE AUTOMOTIVE INC
CHURCH OF GOD PROPHECY
HAZEL W. BOWEN
ROBERT & STACY & MARK L. SHIRES
K. & J. OKEKES
K. G. CURTIS
BARRY CANNON
MARCY HOLLAND
ALCOLU COMT BOARD OF EDUCATION
SCALE IN FEET
0 100 200 400
PROPERTY AND EXISTING R/W LINE
REQUIRED R/W LINE
EASEMENT FOR CONSTR & MAINTENANCE OF SLOPES
EASEMENT FOR CONSTR OF RR
EASEMENT FOR CONSTR OF DRIVES
ENVIRONMENTAL SENSITIVE AREA
GUARDRAIL
EXISTING SIGNAL