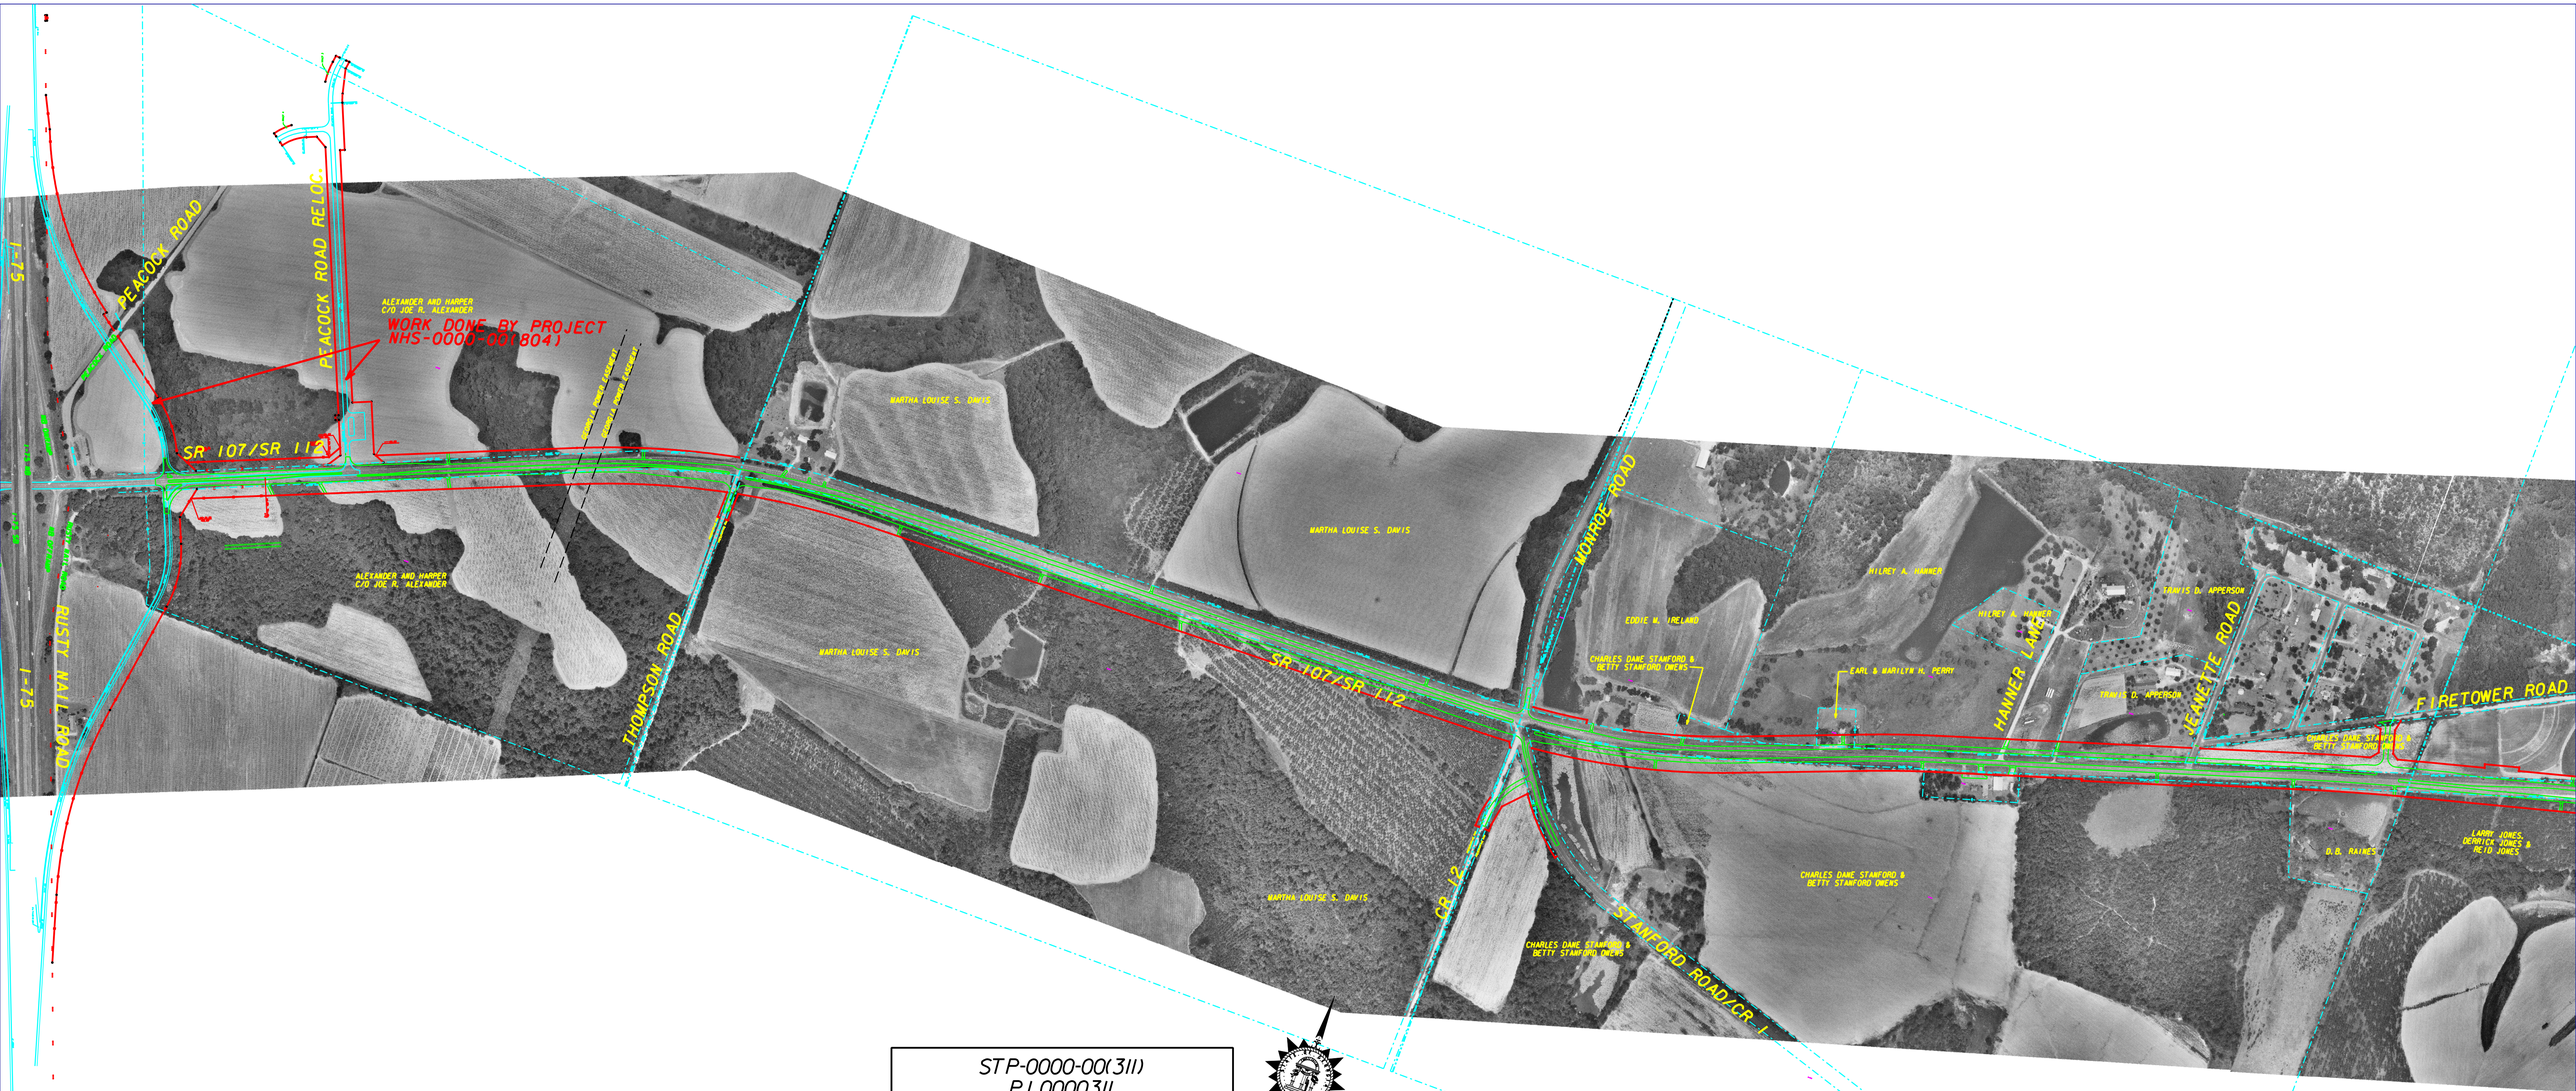

STP-0000-00(311)
P.I.000311

SR 107 FROM I-75 TO CR 250

TURNER COUNTY

SHEET #1

SCALE IN FEET

0 400 800 1600

...\400scale_Concept_alt1_v8.dgn 6/10/2008 8:28:44 AM