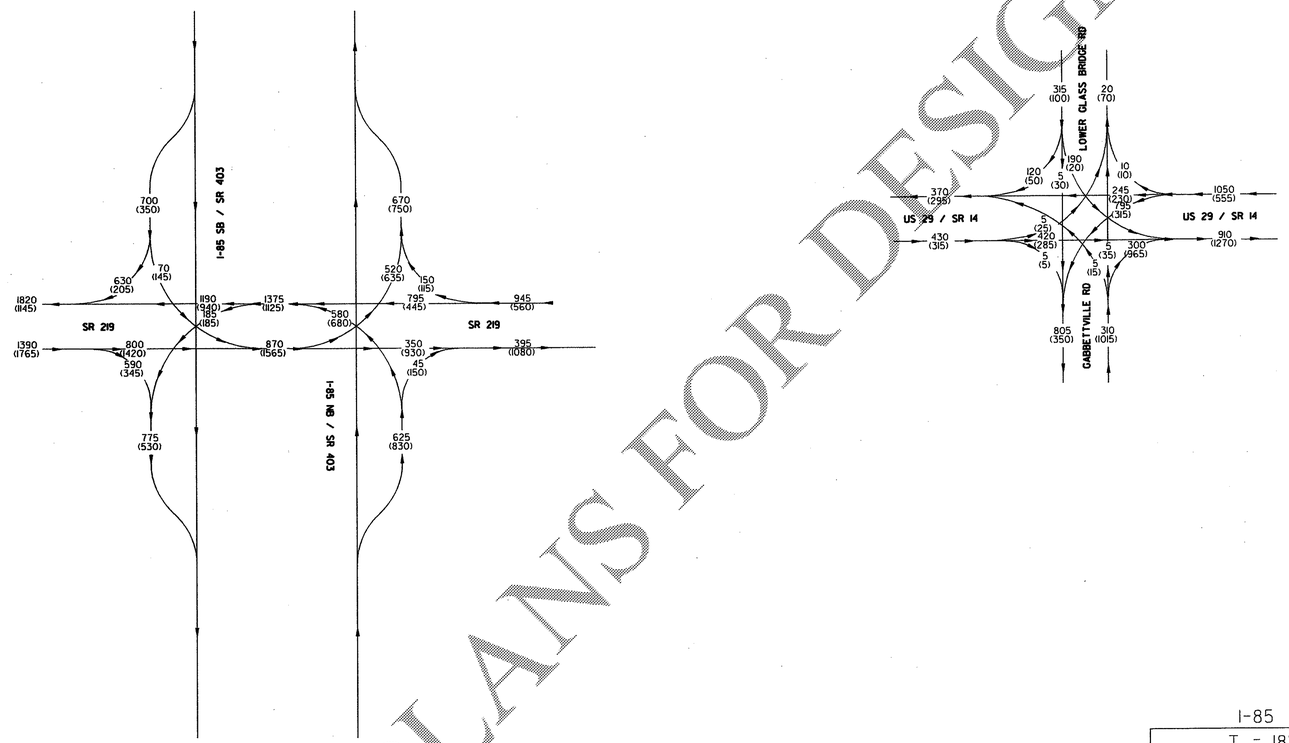

I-85	US 29/SR 14
T = 18%	T = 5%
24 HOUR T = 21%	24 HOUR T = 7.50%
S.U. = 4.00%	S.U. = 4.00%
COMB. = 17.00%	COMB. = 3.50%

SR 219 EAST OF I-85	SR 219 WEST OF I-85
T = 6.00%	T = 4.00%
24 HOUR T = 8.50%	24 HOUR T = 4.50%
S.U. = 5.50%	S.U. = 3.50%
COMB. = 3.00%	COMB. = 1.00%

CSNHS-0008-00(232)
P.I.# 0008232
TROUP COUNTY

2029 A.M. DHV = 000
2029 P.M. DHV = (000)

JORDAN JONES & GOULDING

NOT RELEASED FOR CONSTRUCTION

REVISION DATES

STATE OF GEORGIA
DEPARTMENT OF TRANSPORTATION
OFFICE: URBAN DESIGN

YEAR 2029 PEAK HOUR TRAFFIC
TRAFFIC FLOW DIAGRAM

I-85 INTERCHANGE
AT CR 98/GABBETTVILLE RD

DRAWING No. 10-02

COSTING PLANS FOR DESIGN BUILD