DRAINAGE AREA	AREA ACRES
9	20.79
10	0.25
11	0.12
12	0.13
13	0.15
14	0.22
15	2.04
16	0.73
17	0.49

DRAINAGE AREA	AREA ACRES
18	2.56
19	1.70
20	2.54
21	0.26
22	0.67
23	0.45
24	0.40

DRAINAGE AREA	AREA ACRES
25	10.34
26	10.76
27	0.41
28	0.09
29	0.94
30	0.15
31	3.00

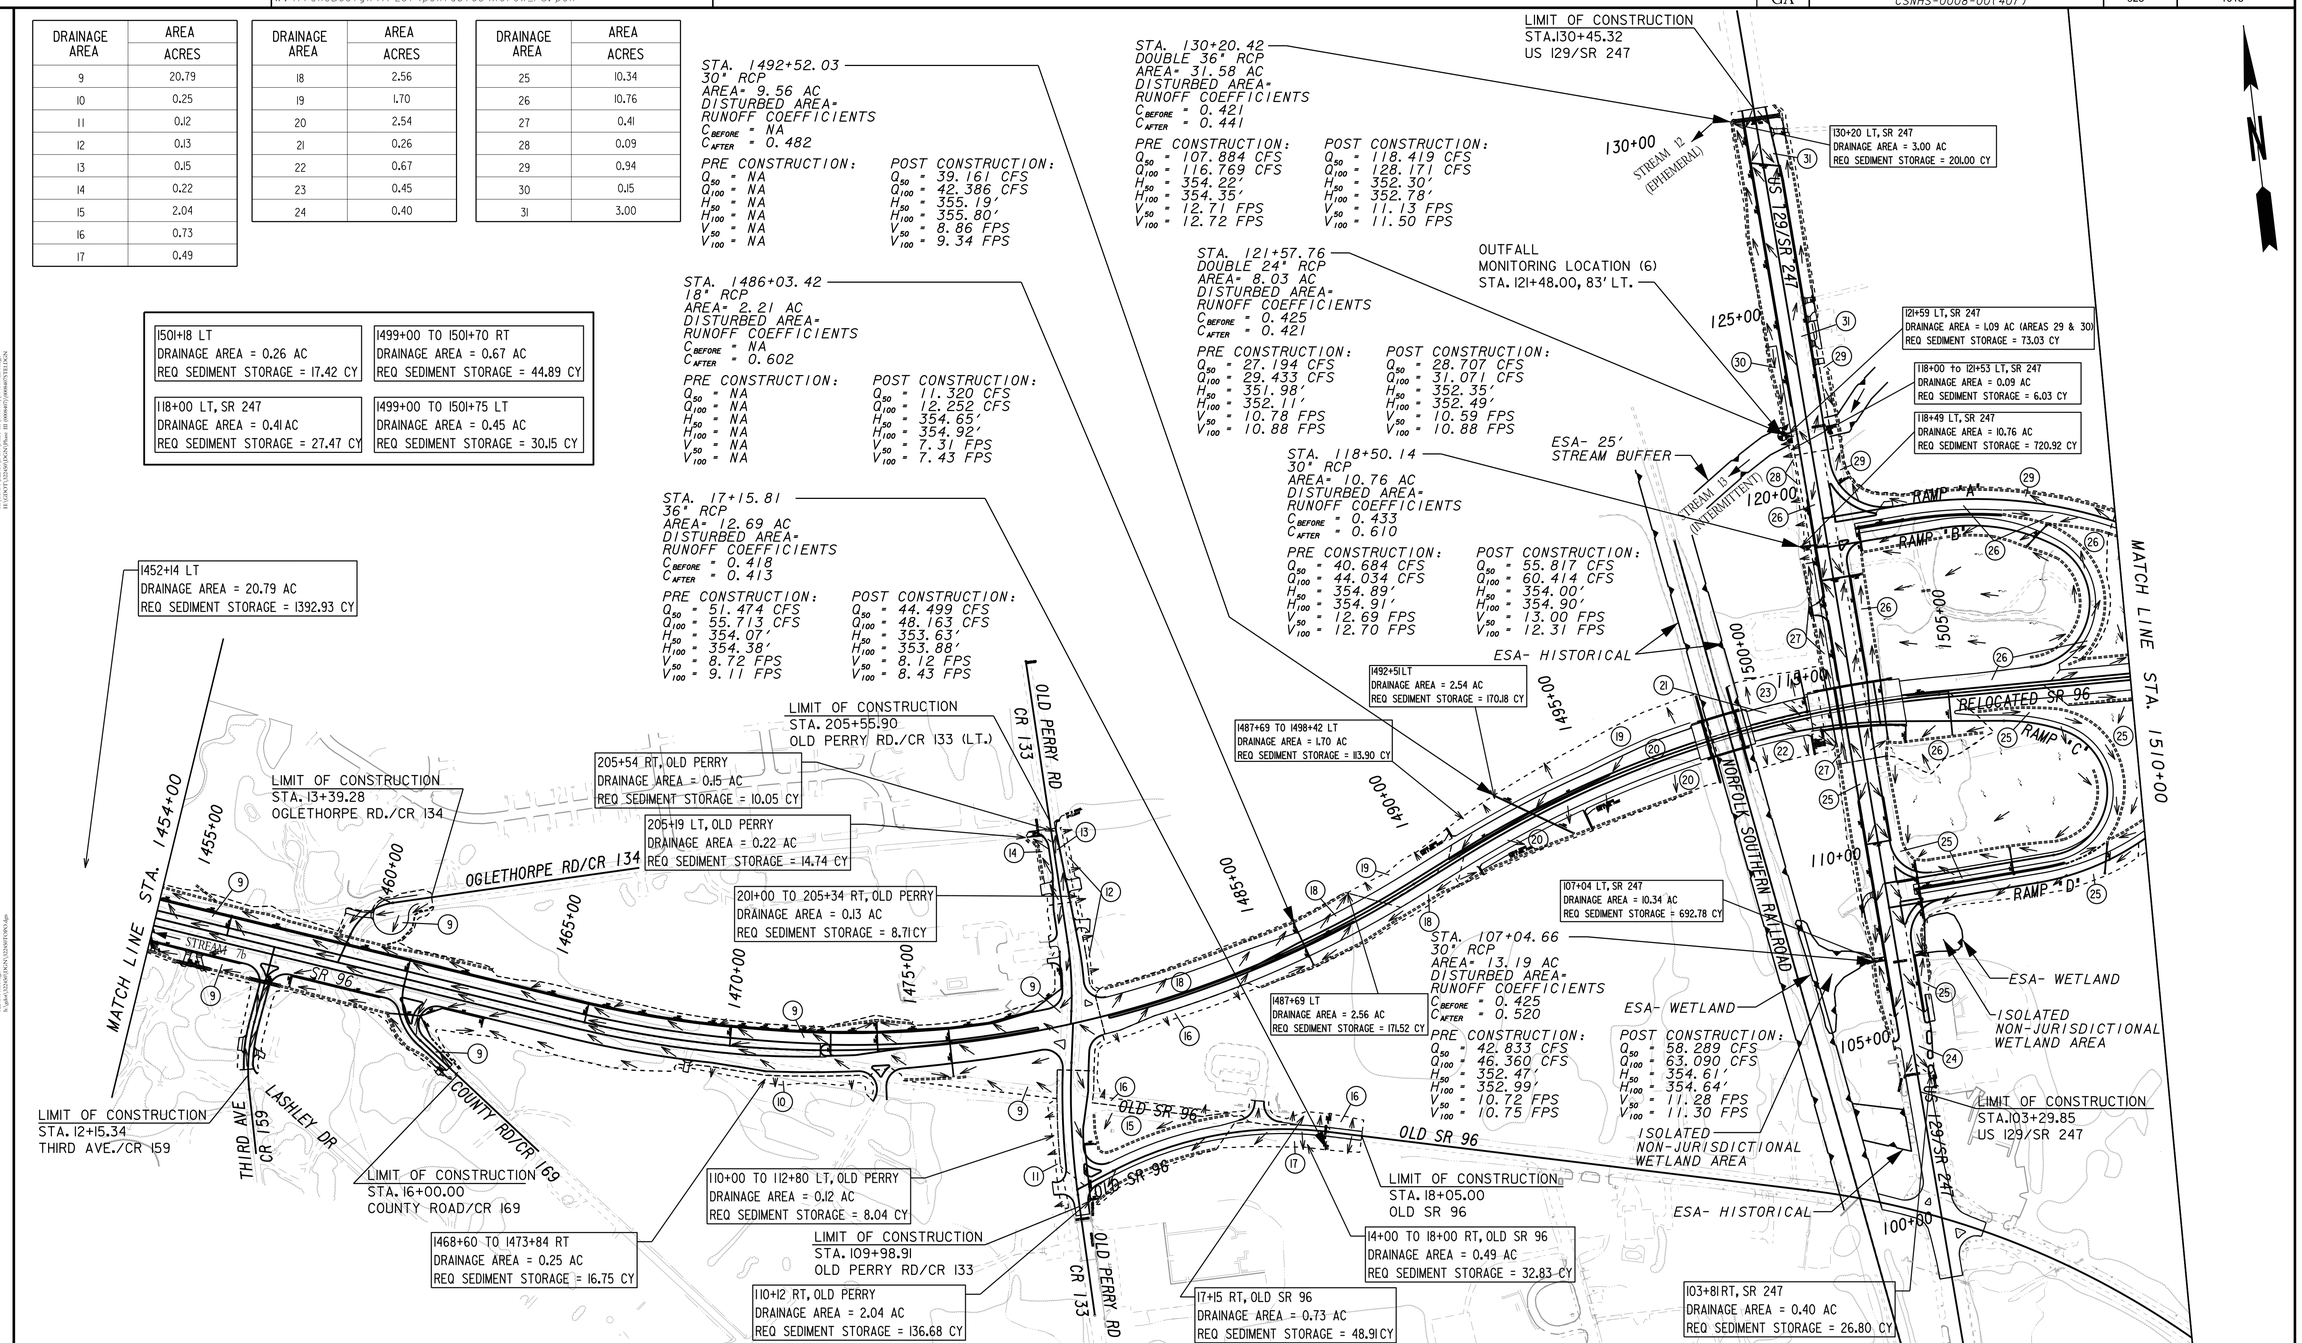

SCALE IN FEET
0 200 400 800

ATKINS

GSWCC LEVEL II Certification #0000007807

REVISION DATES		

STATE OF GEORGIA
DEPARTMENT OF TRANSPORTATION
OFFICE: PROGRAM DELIVERY

EROSION CONTROL DRAINAGE AREA MAP

SR 96 PHASE III

DRAWING No. 53-002

1/5/2009 GPLN