STATE	PROJECT NUMBER	SHEET NO.	TOTAL SHEETS
GA.	STP-209-1(1)	39	513

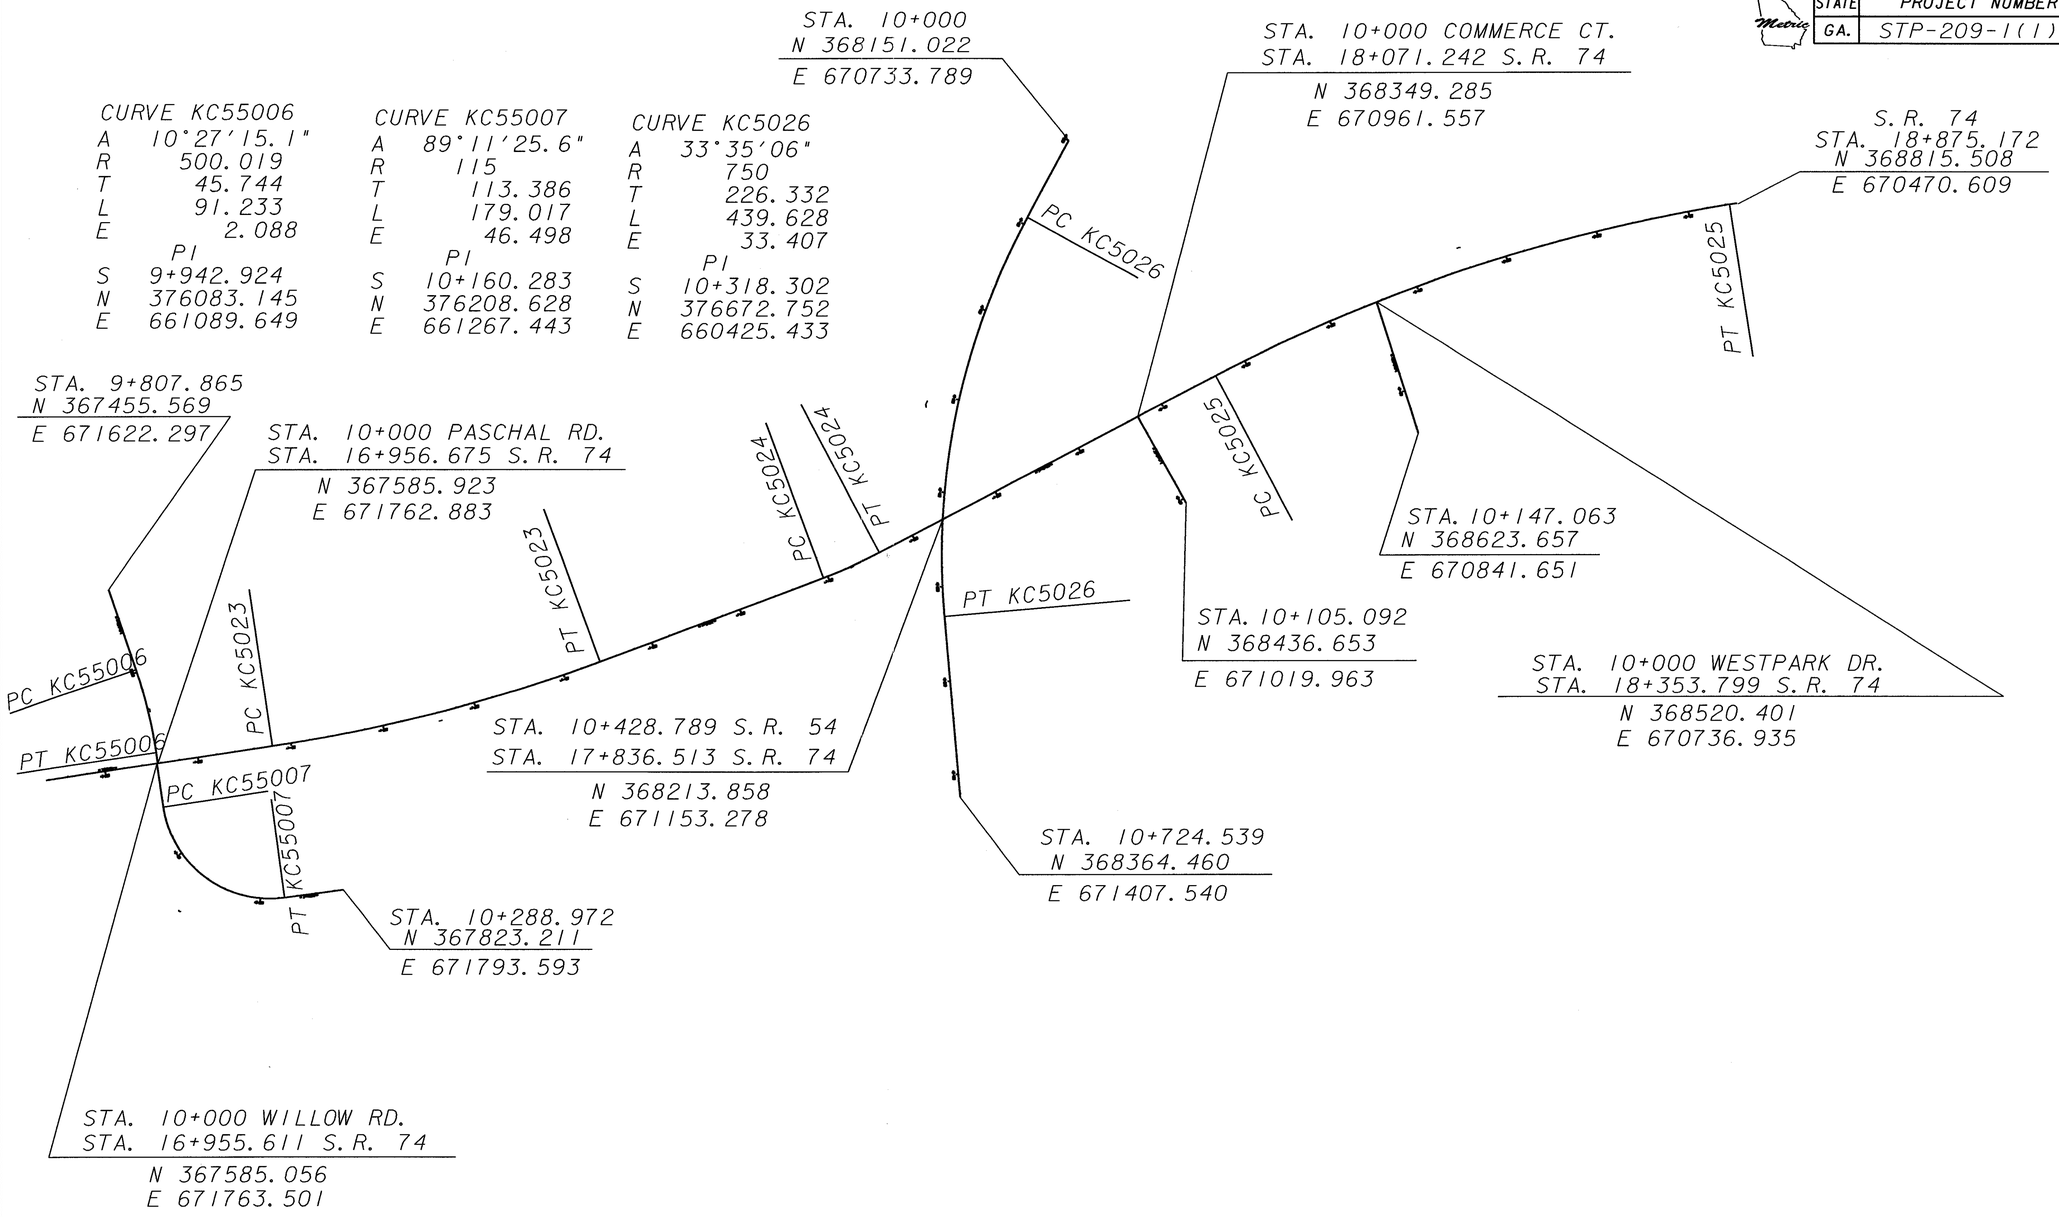

CURVE KC55006	
A	10°27′15.1″
R	500.019
T	45.744
L	91.233
E	2.088
PI	
S	9+942.924
N	376083.145
E	661089.649

CURVE KC55007	
A	89°11′25.6″
R	115
T	113.386
L	179.017
E	46.498
PI	
S	10+160.283
N	376208.628
E	661267.443

CURVE KC5026	
A	33°35′06″
R	750
T	226.332
L	439.628
E	33.407
PI	
S	10+318.302
N	376672.752
E	660425.433

CURVE KC5023	
A	11°48′56.1″
R	1750
T	181.085
L	360.886
E	9.344
PI	
S	17+261.192
N	376364.363
E	660959.520
SE	0.027

CURVE KC5024	
A	07°27′15.7″
R	500
T	32.572
L	65.051
E	1.060
PI	
S	17+727.581
N	376681.465
E	660615.769
SE	0.054

CURVE KC5025	
A	18°58′03″
R	1750
T	292.339
L	579.329
E	24.250
PI	
S	18+457.399
N	377102.589
E	660019.593
SE	0.027

RATIO=1:3000

0 20 40 80

SCALE IN METERS

STP-209-1(1) FAYETTE COUNTY

SURVEY STAKEOUT

S.R. 74

PLAN 12/2006 3:20:19 PM \\GDOT-DSN\GOPLOT\QCF\go_klp8000_paper_36x24.qcf wtaylor Ms\322350FayetteSR74\sss4.prf GO-RD4