S.R. 193

STATE	PROJECT NUMBER	SHEET NO.	TOTAL SHEETS
GA.	TSAP 193(9)	14	135

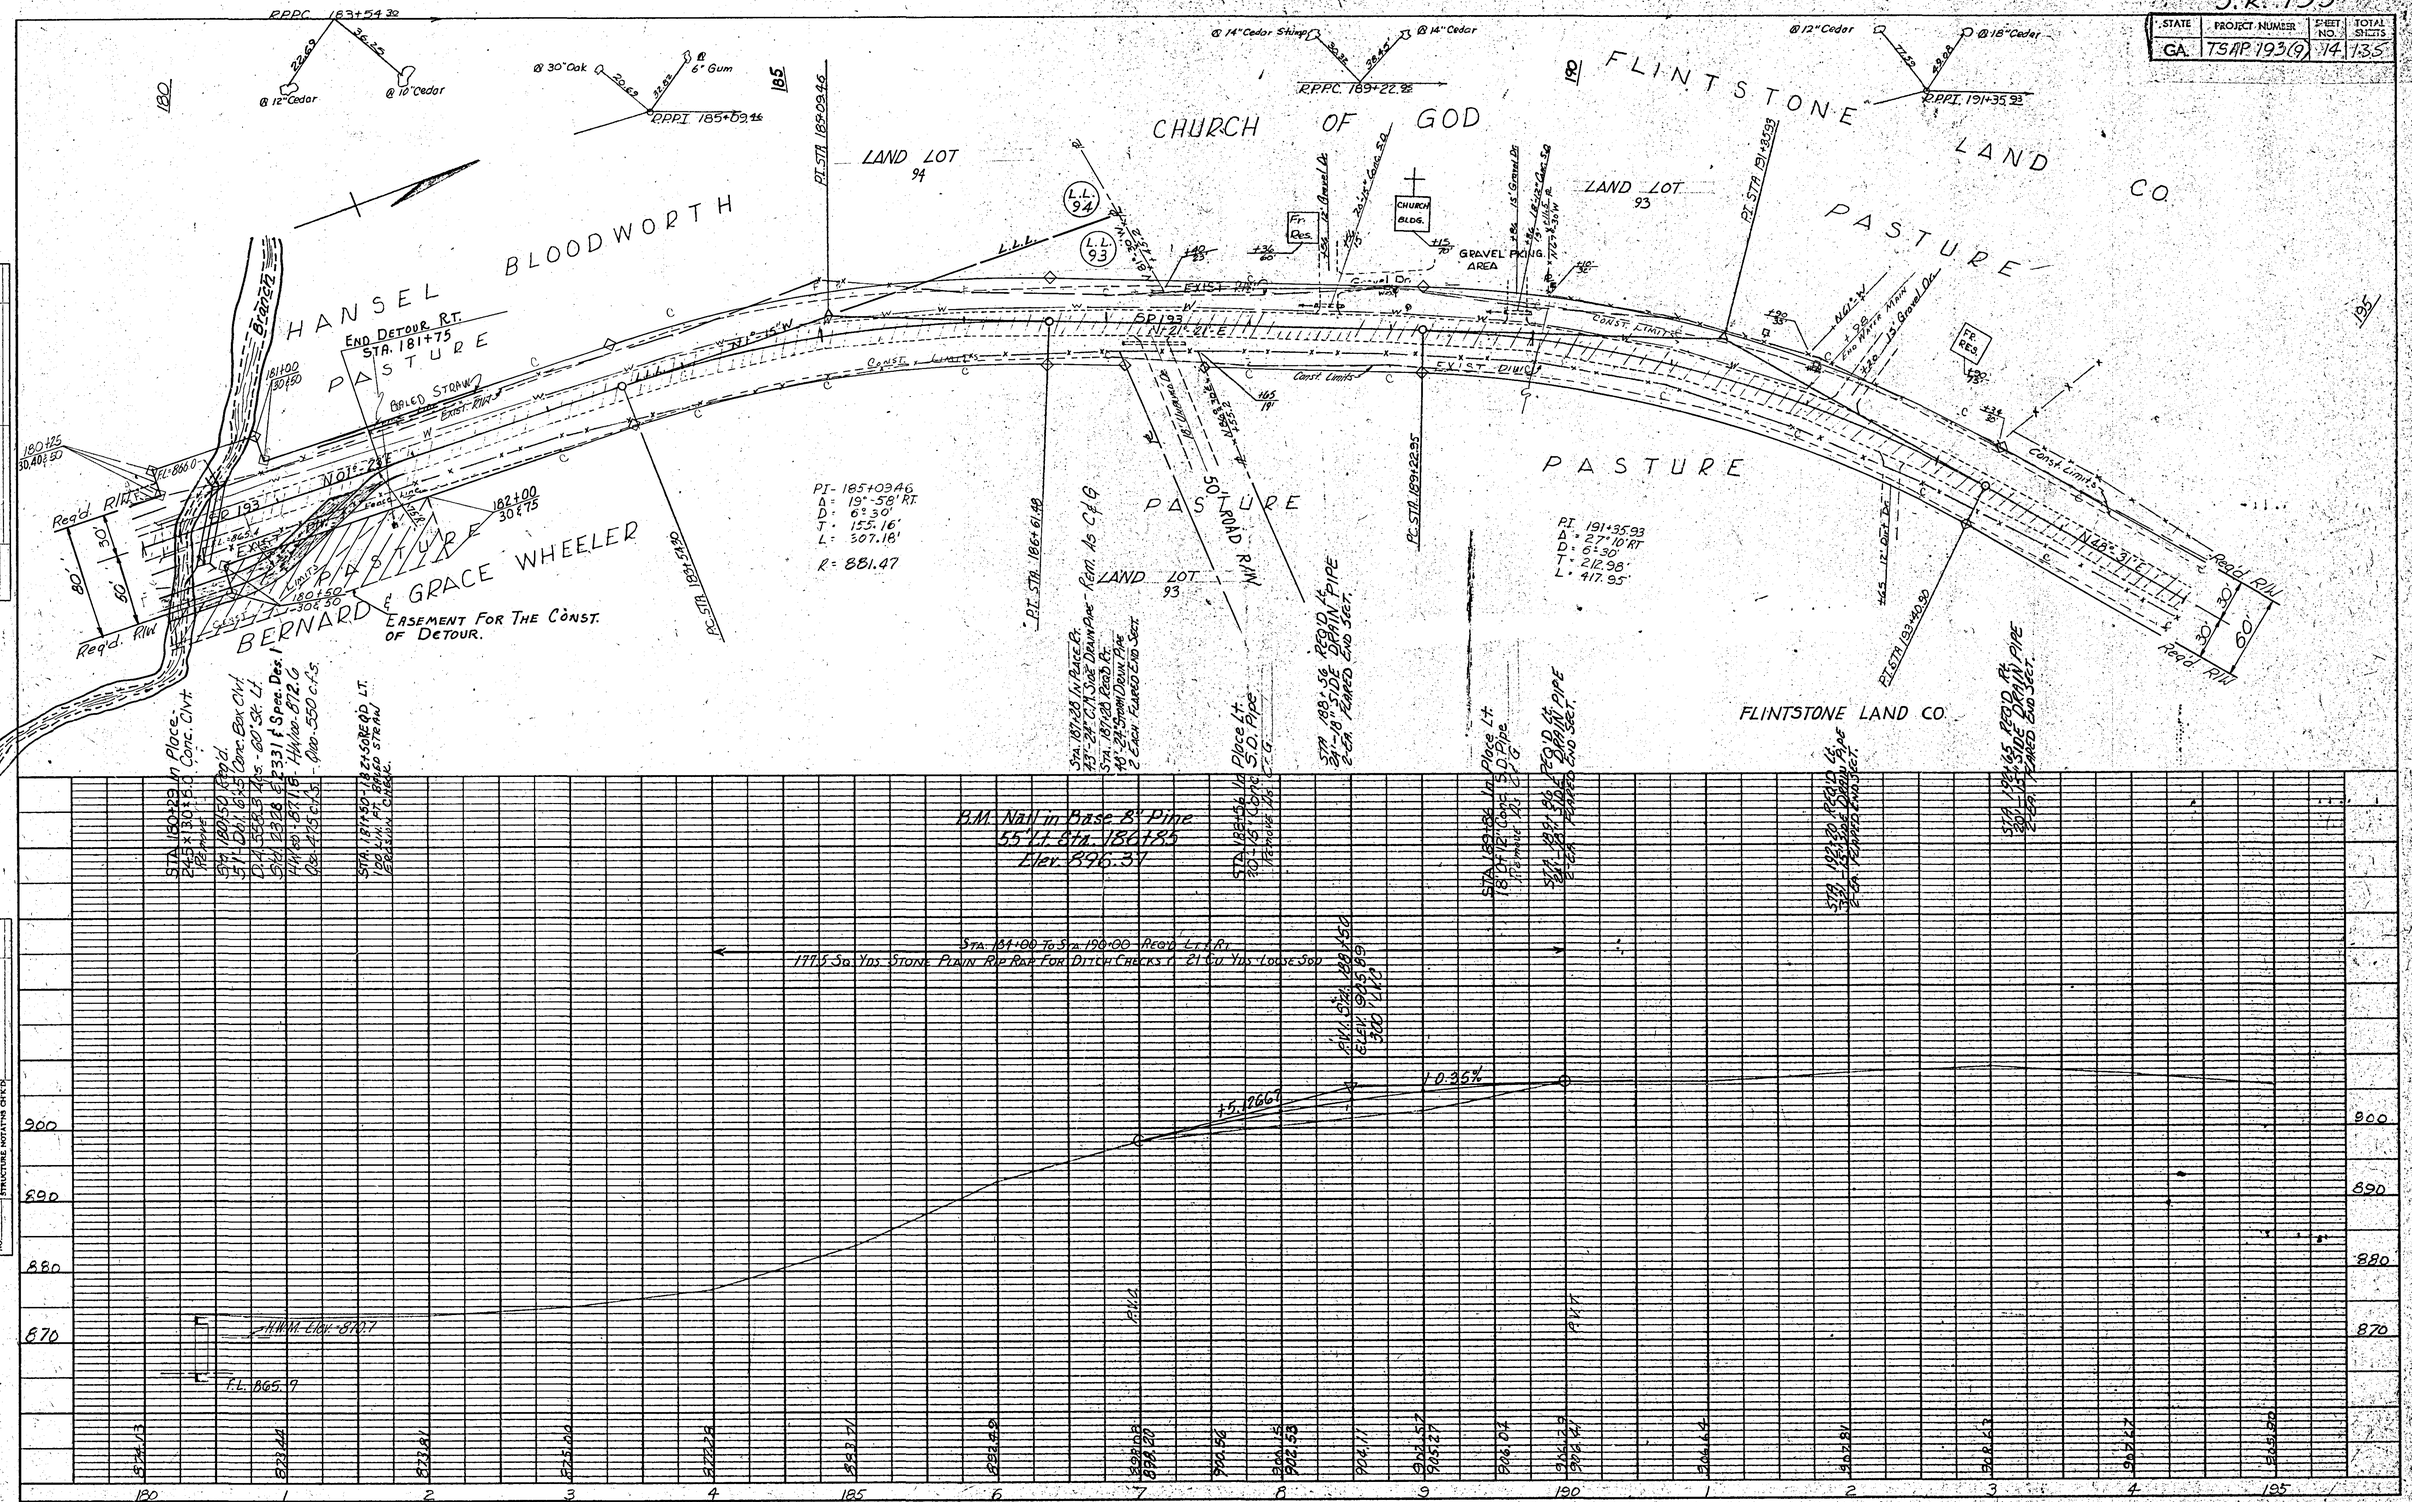

PLATE 1 - PLAN - PROFILE - T. A. R.
CLEARPRINT PAPER CO., S.F., CAL.
NO. 1000H-1