S.R. 193

FED. ROAD DIV. No.	STATE	STATE AND PROJ. No.	FISCAL YEAR	SHEET No.	TOTAL SHEETS
3	GA	TSAP 193(9)		35	135

Rev. 7-28-82

Rev. 5-19-83

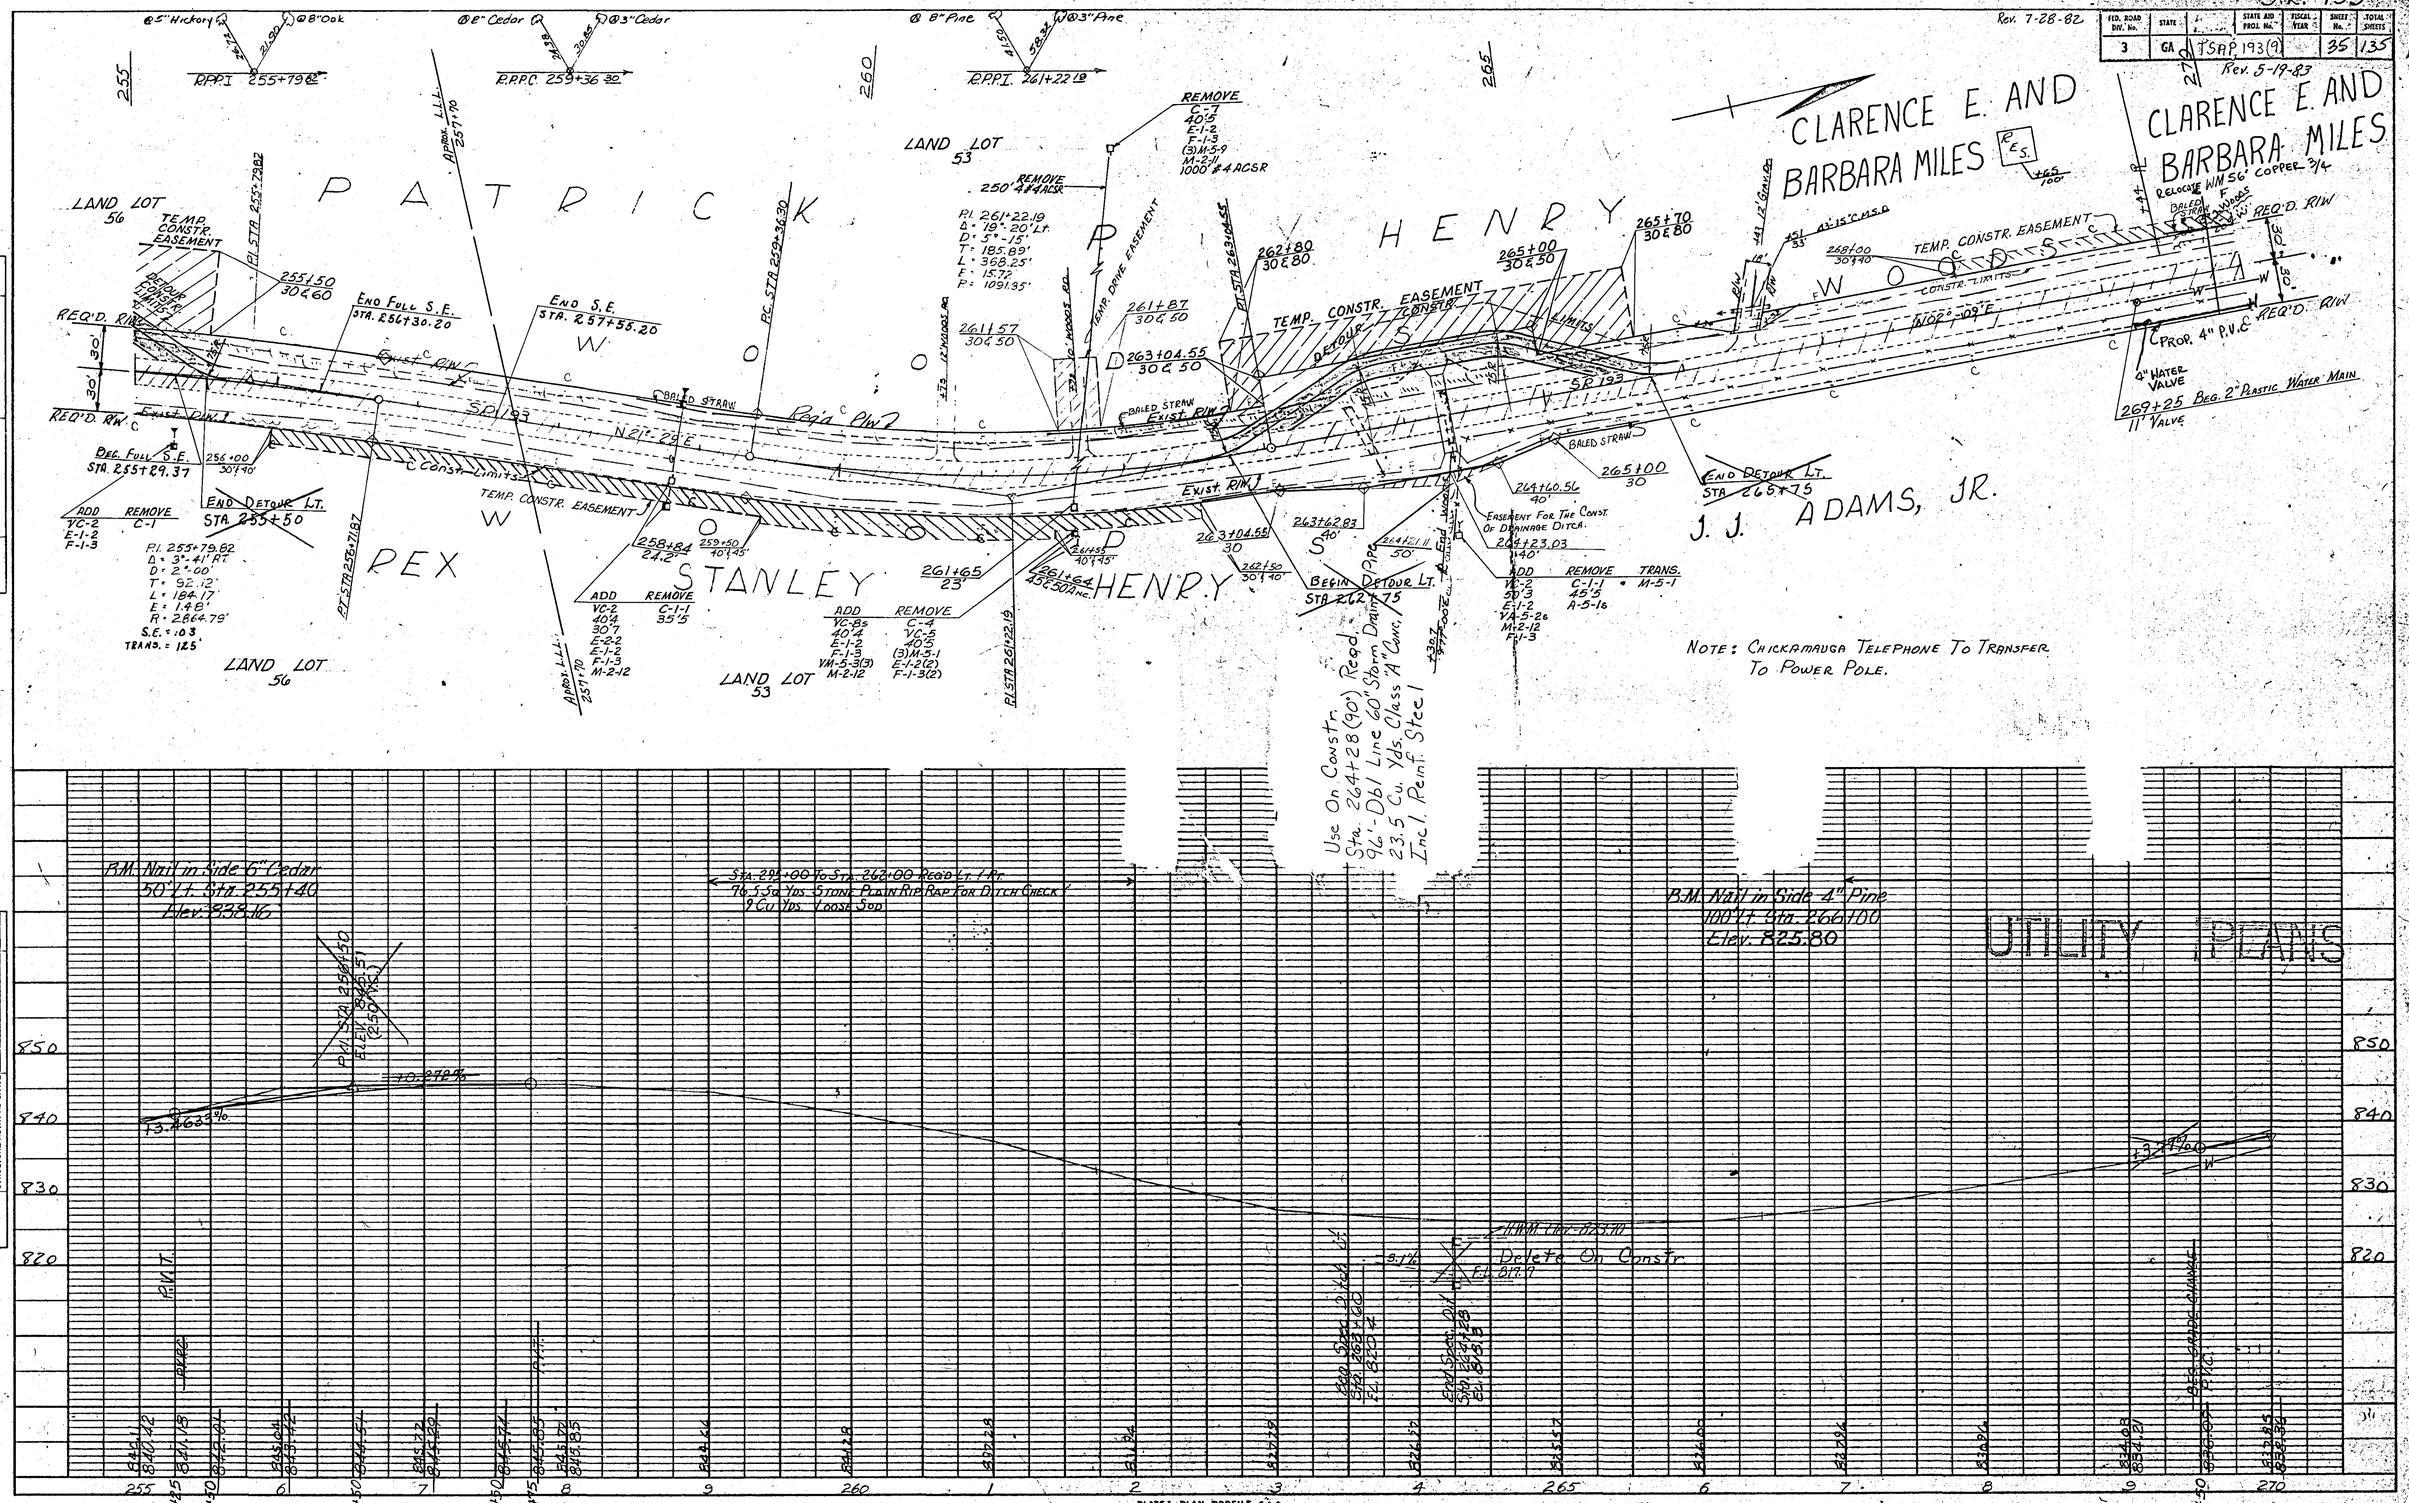

PLATE 1 - PLAN - PROFILE - F.A.S. CLEARPRINT PAPER CO., S.F., CAL. NO. 102014