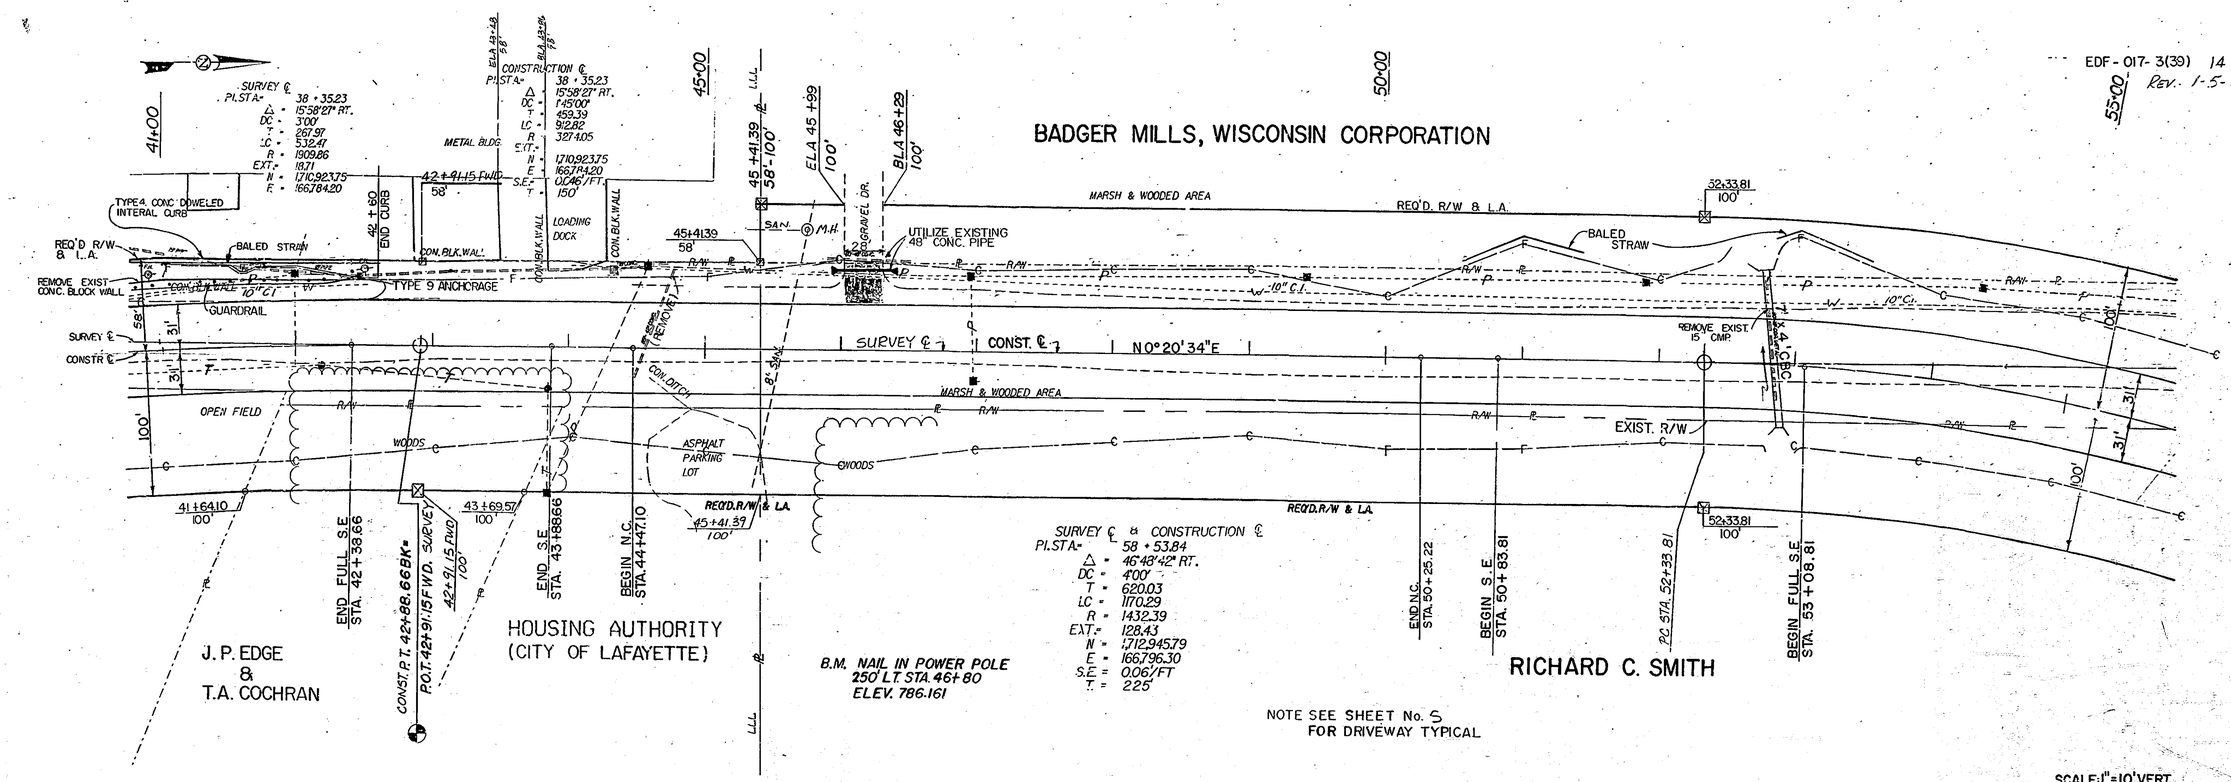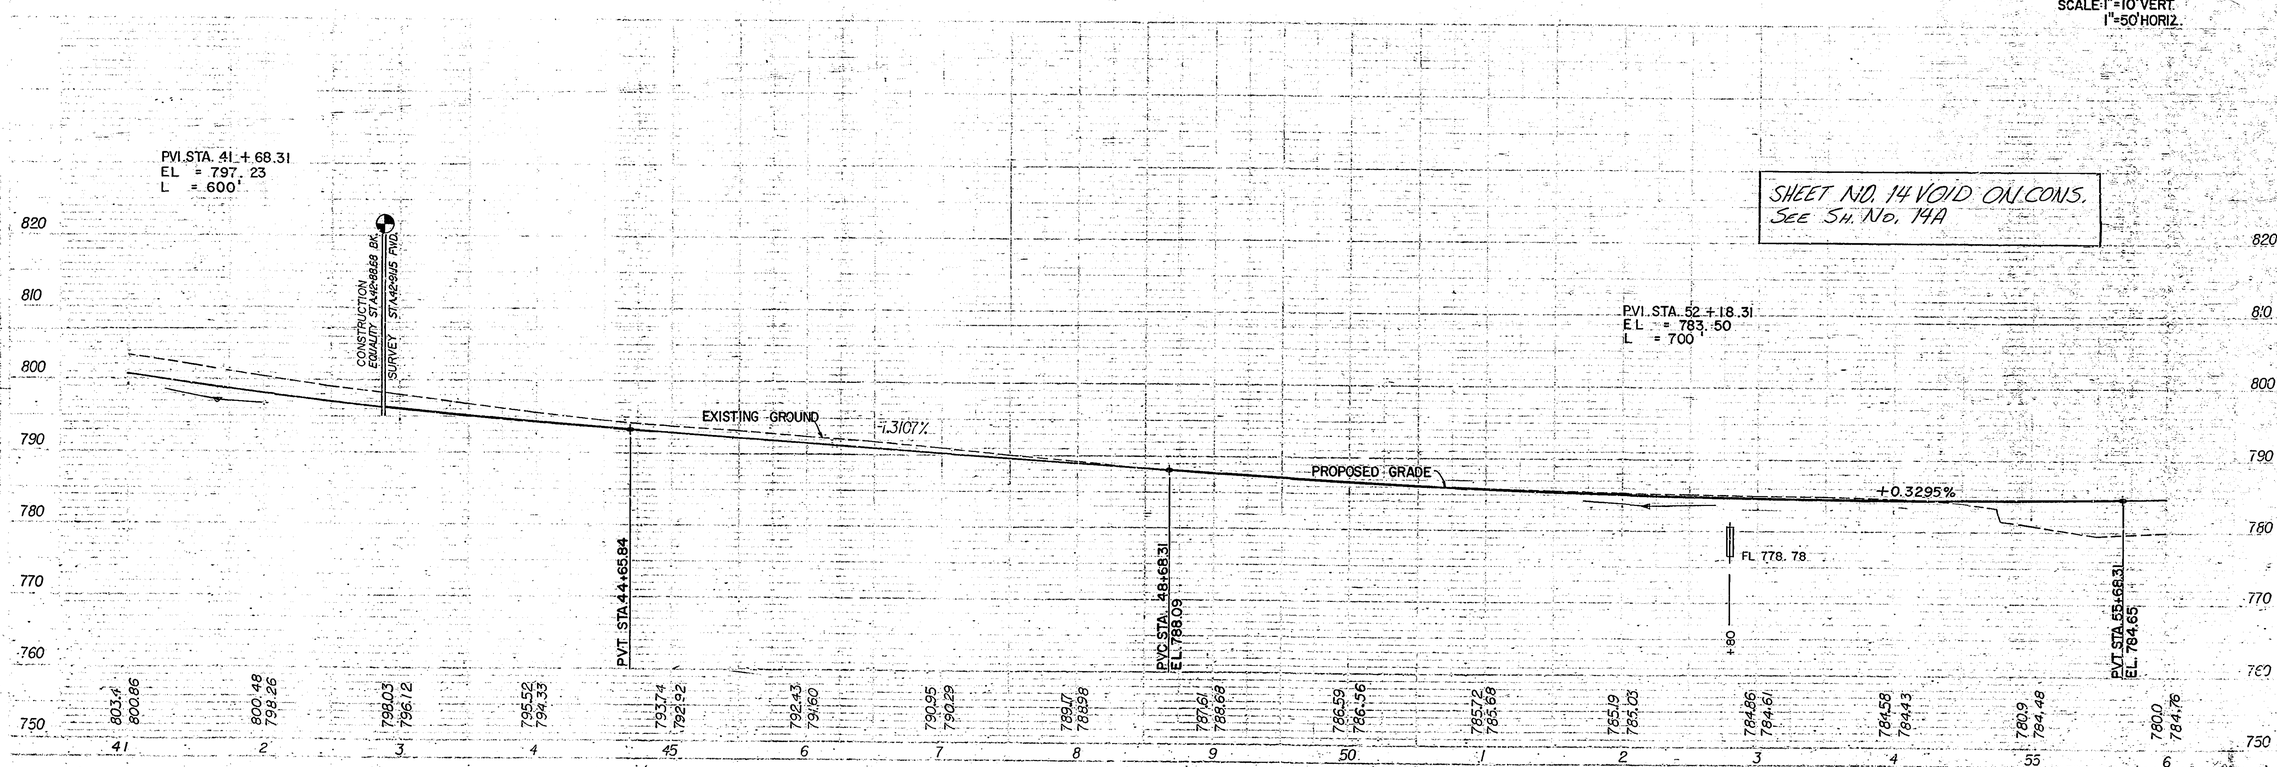EDF-017-3(39) 14 194
Rev. 1-5-89